



СТУДИЯ ДИЗАЙНА ИНТЕРЬЕРА

ДИЗАЙН-ПРОЕКТ


Коттеджный поселок "Классик"

TINTERIO.RU

+7 (905) 722 47 32 Татьяна

+7 (967) 285 87 25 Алексей


Индекс листа	
ID макета	Имя макета
	Обложка
01	Ведомость листов
02	Обмерный план
03	План монтажа
04	План монтажа. 3D-вид.
05	Планировочное решение
06	Планировочное решение. 3D-вид.
07	План напольных покрытий
08	План теплых полов
09	План потолков
10	План привязки светильников
11	План привязки выключателей и освещения
12	План привязки розеток и эл.выводов
13	План водоснабжения и водоотведения
14	Прихожая. Развертка.
15	Прихожая. Визуализация.
16	Гардеробная. Развертка.
17	Гардеробная. Визуализация.
18	Кухня-гостиная. Развертка.
19	Кухня-гостиная. Развертка.
20	Кухня-гостиная. Развертка.
21	Кухня. Визуализация.
22	Гостиная. Визуализация.
23	Гостиная. Визуализация.
24	Гостиная. Визуализация.
25	Ванная. Развертка.
26	Ванная. Визуализация.
27	Мастер санузел. Развертка.
28	Мастер санузел. Визуализация.
29	Спальня. Развертка.
30	Спальня. Визуализация.
31	Спальня. Визуализация.
32	Детская. Развертка.
33	Детская. Визуализация.
34	Ведомость чистовых материалов.
35	Мебель на заказ.
36	Мебель на заказ
37	Мебель на заказ
38	Задник

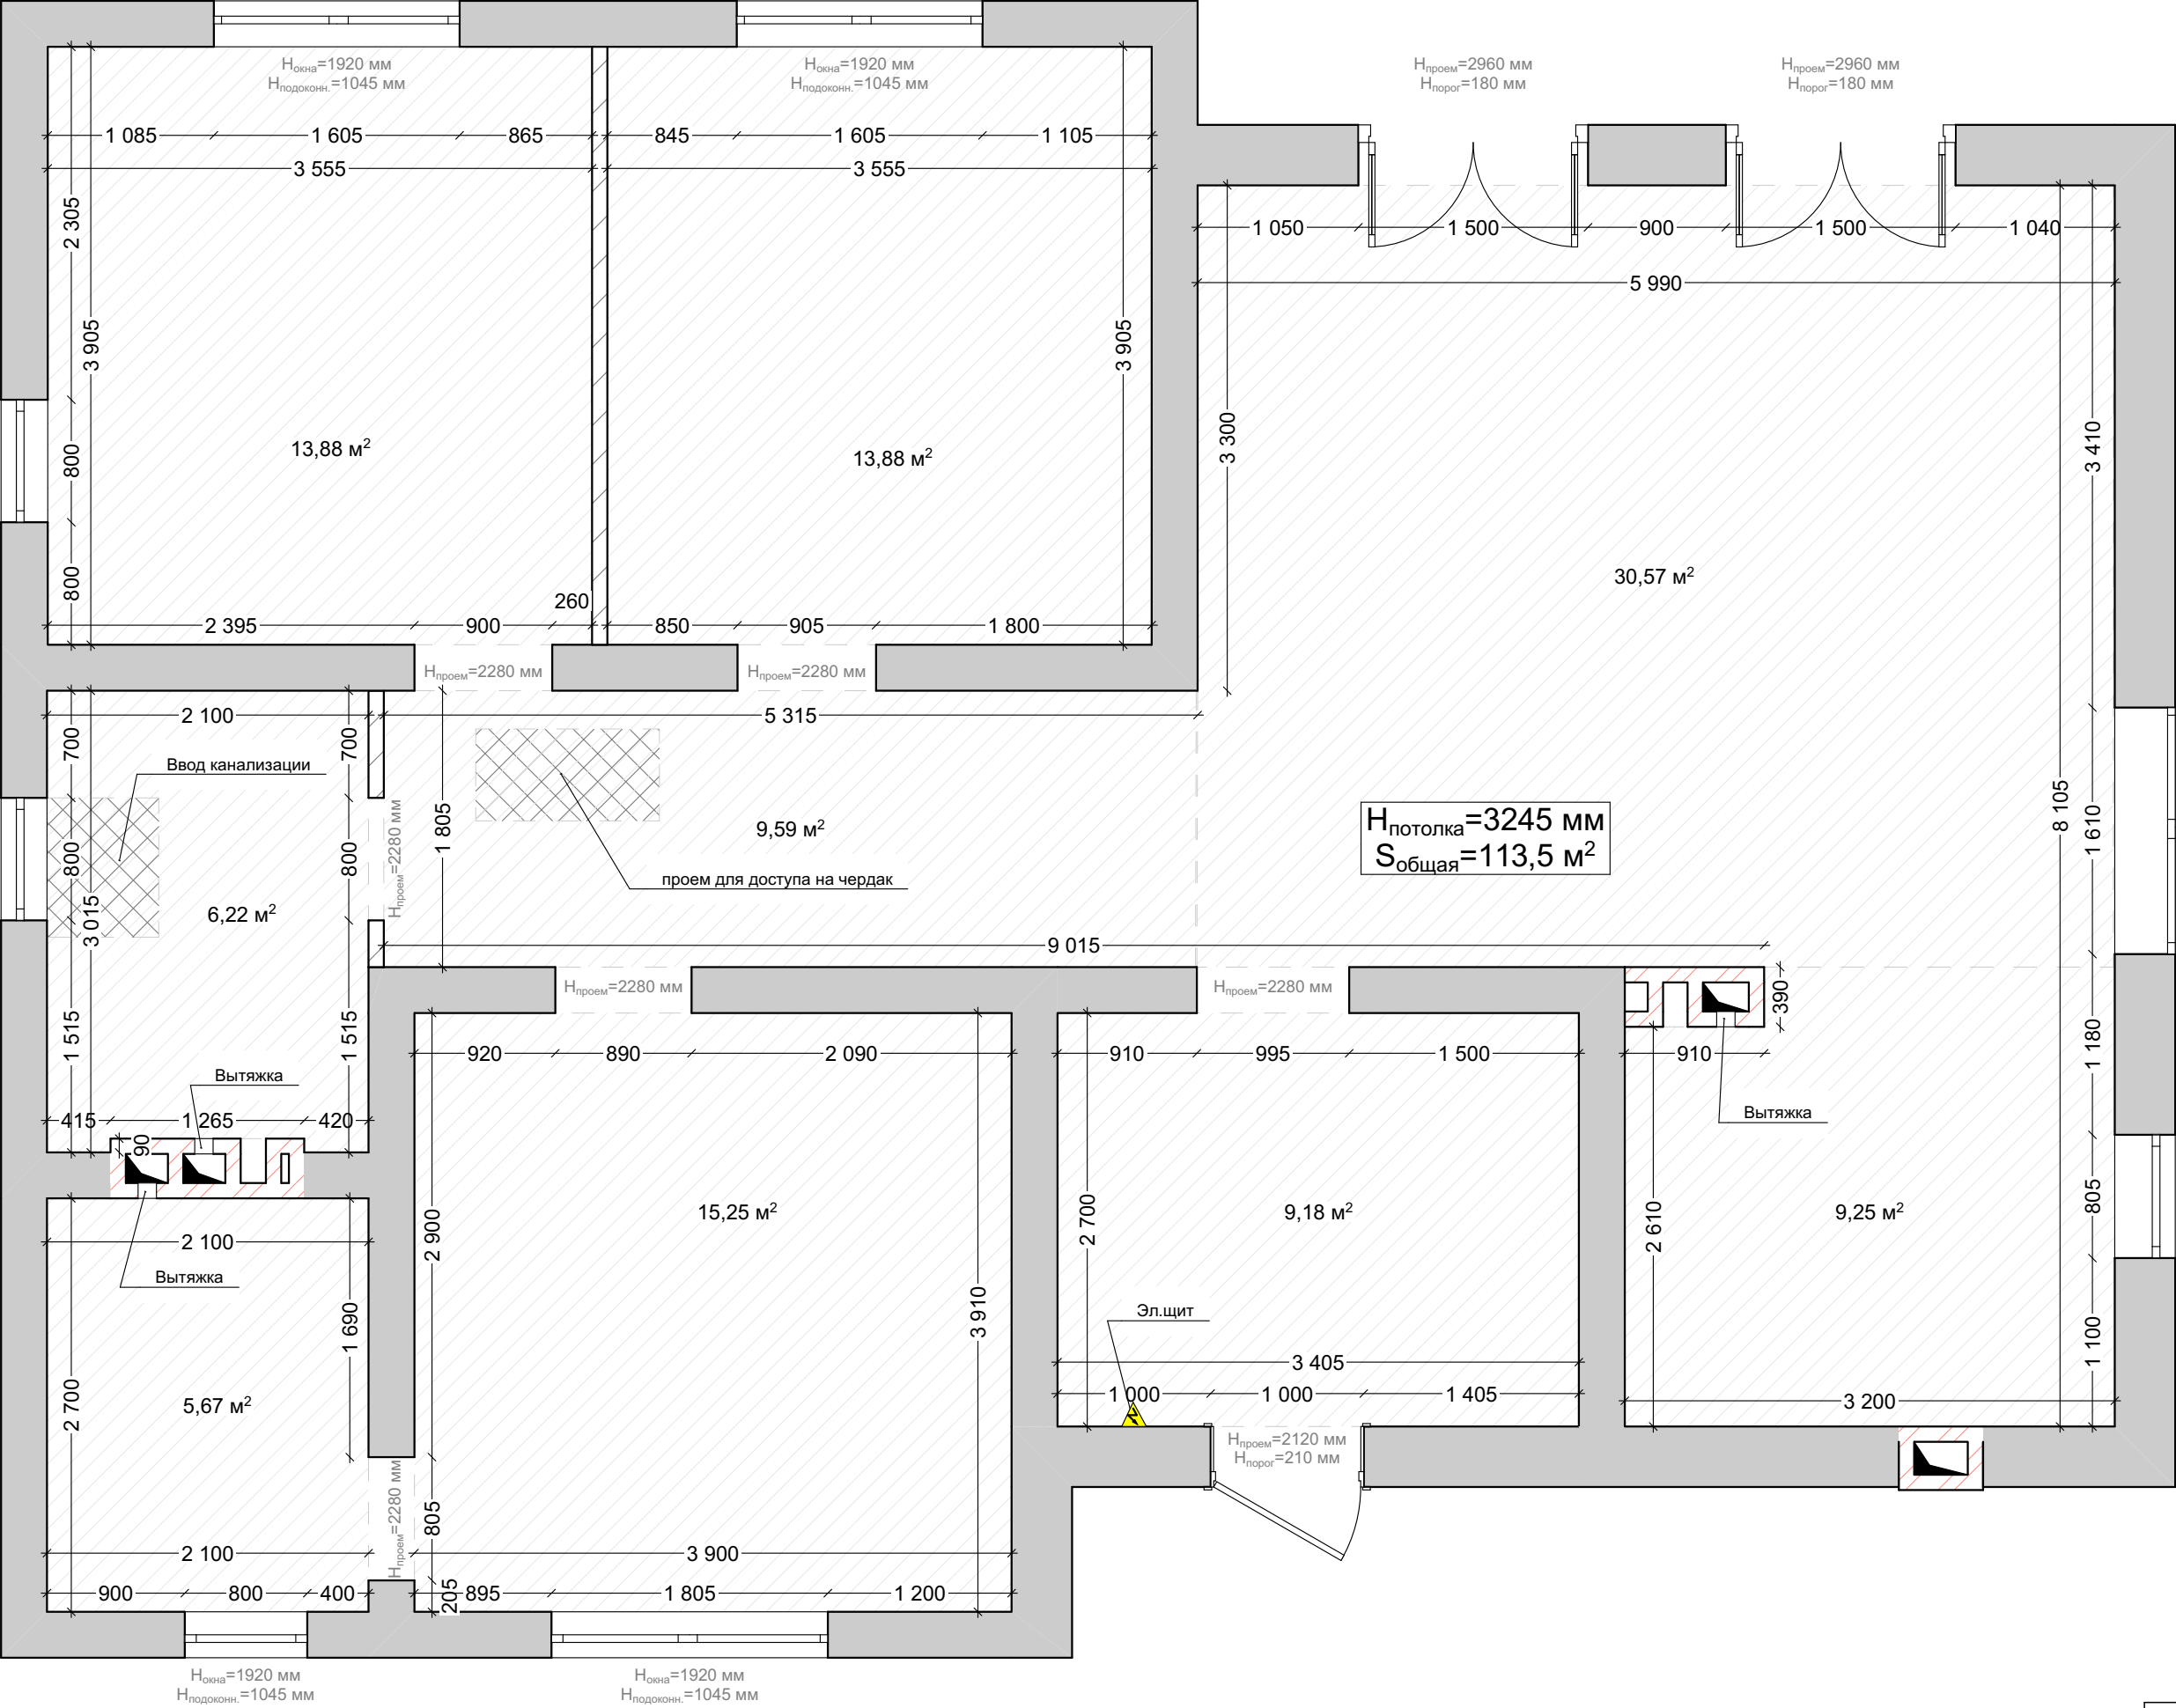

Размеры проектные, уточняются в ходе строительно-монтажных работ. Все привязки размеров даны к неоштукатуренным стенам и перегородкам. Все размеры высот указаны от уровня чистого пола. Все уровни высот указаны от чернового потолка.

КП "Классик"	Стадия	Лист	Листов	Обмерный план	TINTERIO Design Studio
	ДП	02	39		

Условные обозначения	
	Несущие и внешние стены помещения
	Шахта вентиляции из кирпича
	Ненесущие стены и перегородки

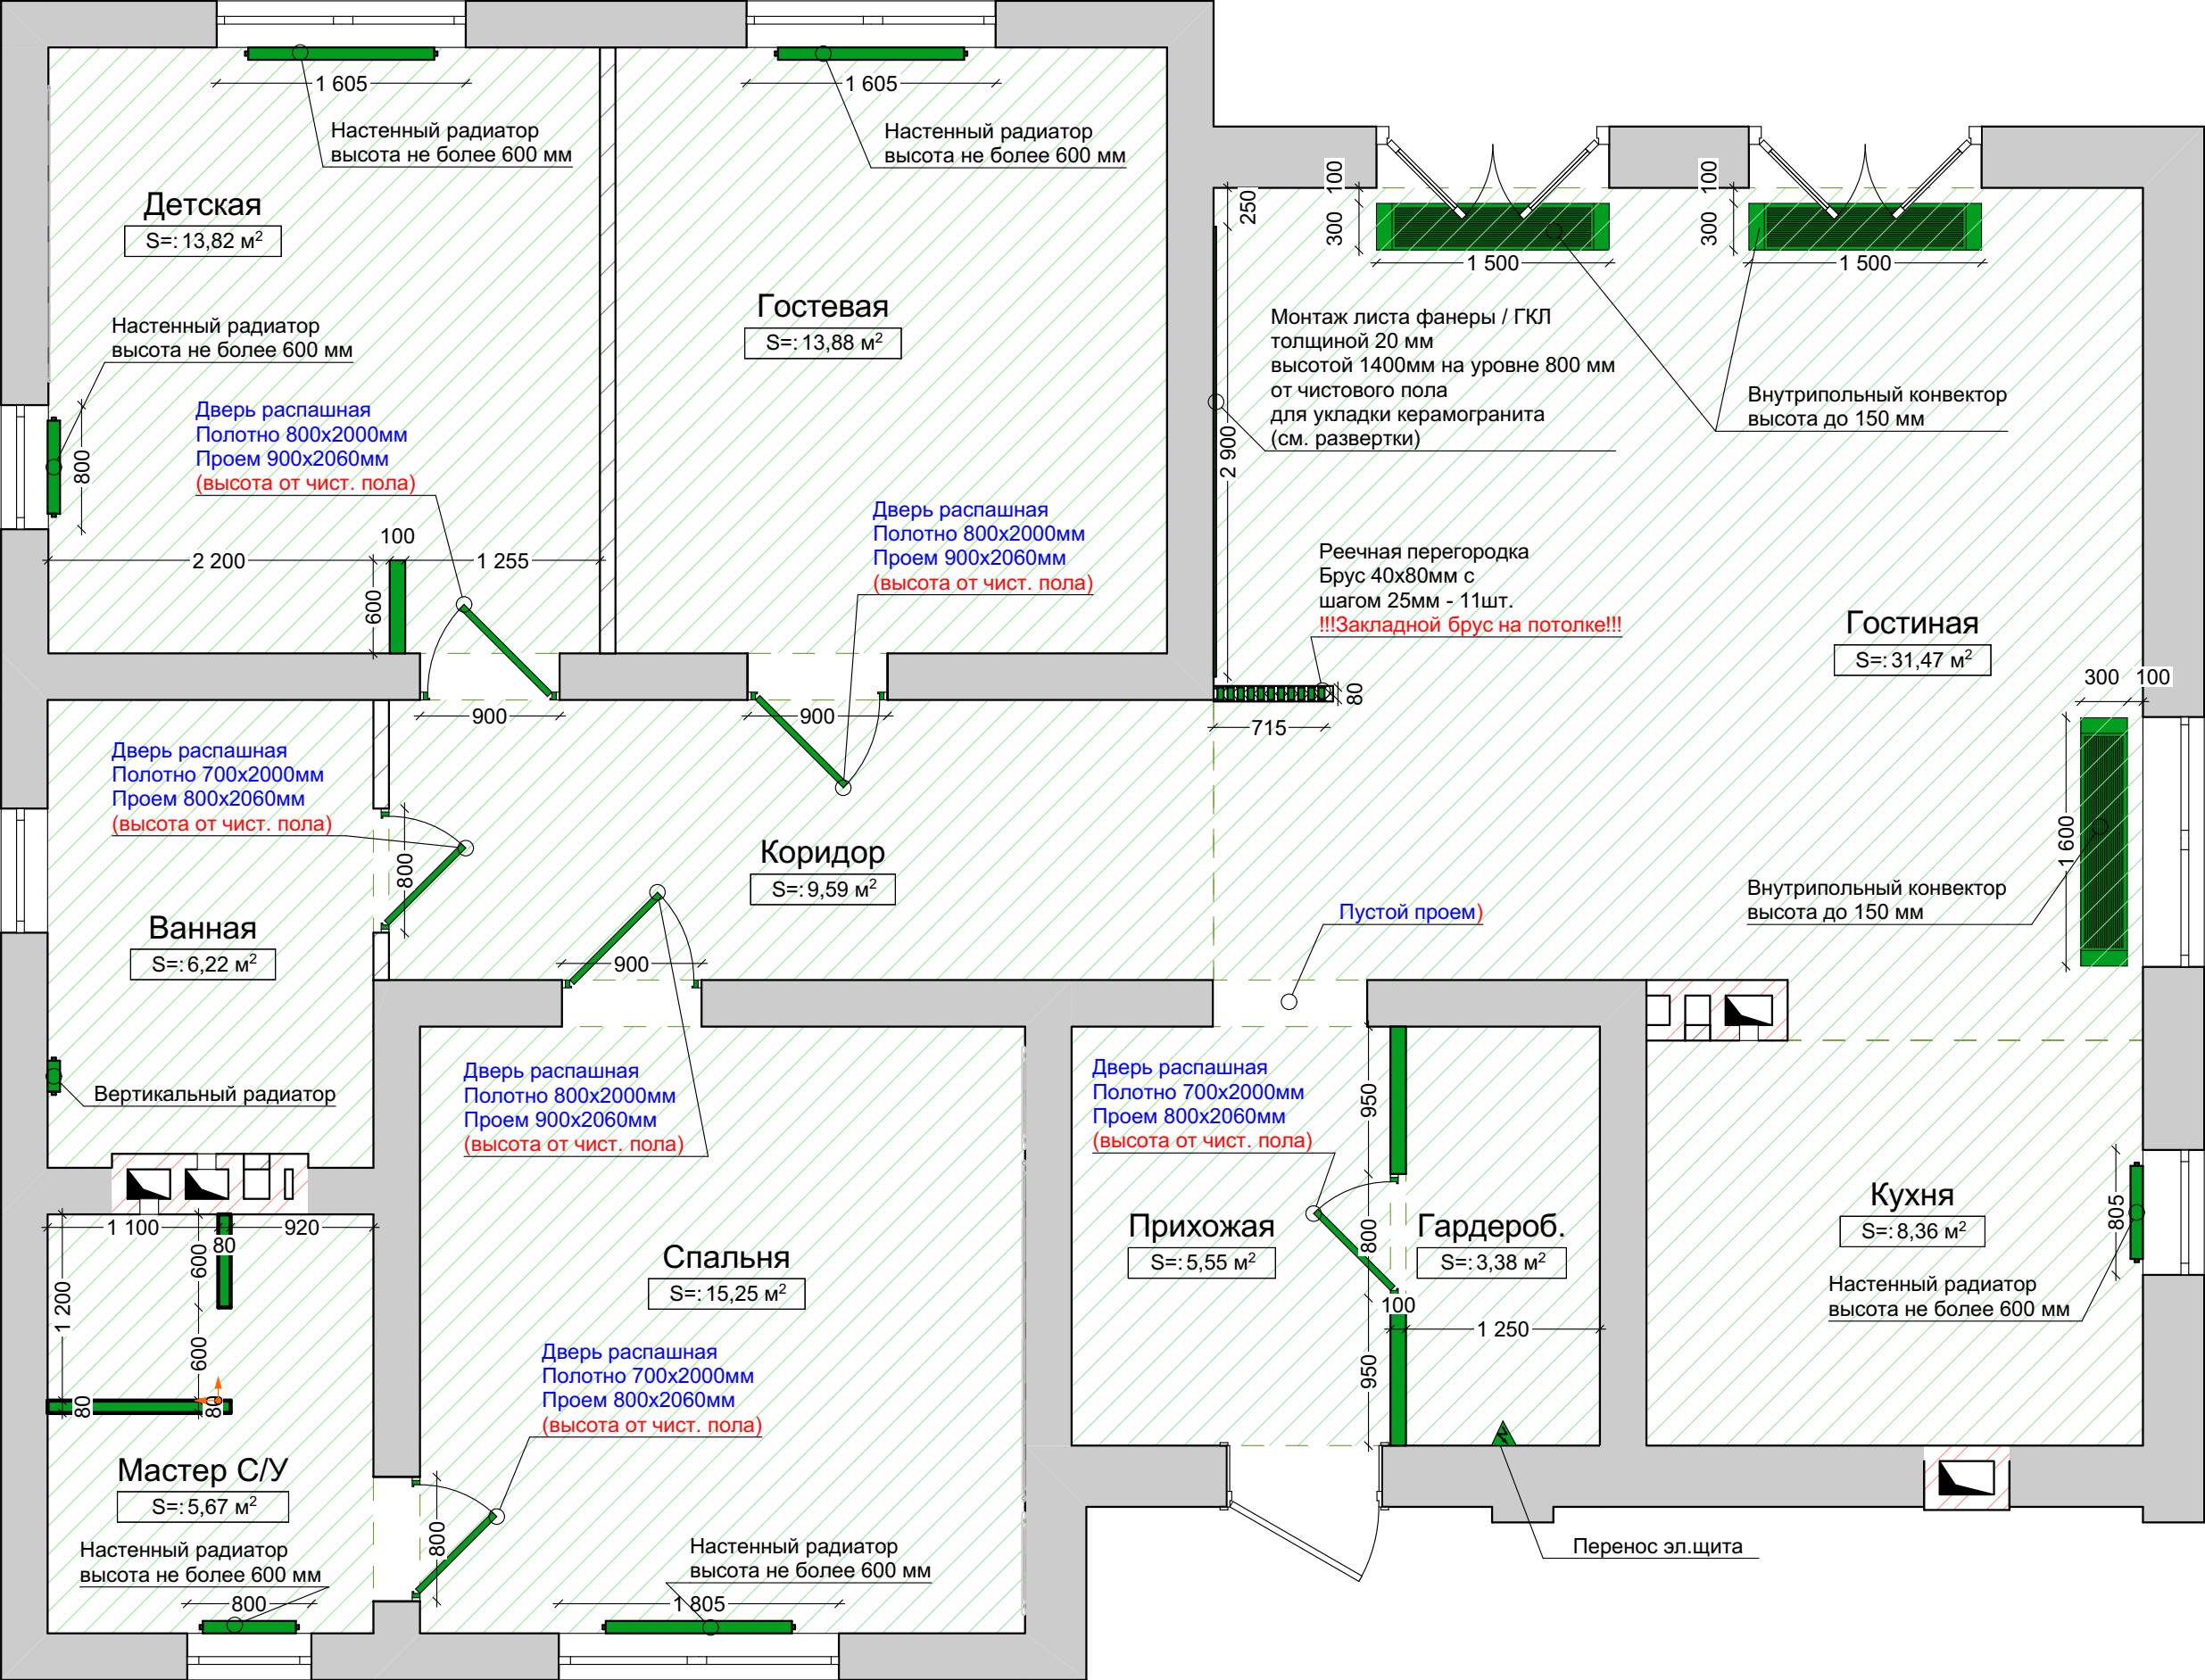


№	Наименование	Площадь
1	Прихожая	5,55
2	Гардероб.	3,38
3	Коридор	9,59
4	Кухня	8,36
5	Гостиная	31,47
6	Спальня	15,25
7	Мастер С/У	5,67
8	Ванная	6,22
9	Детская	13,82
10	Гостевая	13,88
		113,19 м²

Размеры проектные, уточняются в ходе строительно-монтажных работ. Все привязки размеров даны к неоштукатуренным стенам и перегородкам. Все размеры высот указаны от уровня чистого пола. Все уровни высот указаны от чернового потолка.

КП "Классик"	Стадия	Лист	Листов	План монтажа	TINTERIO Design Studio
	ДП	03	39		

Условные обозначения	
	Существующие стены
	Возводимые стены
	Привязка к существующим стенам

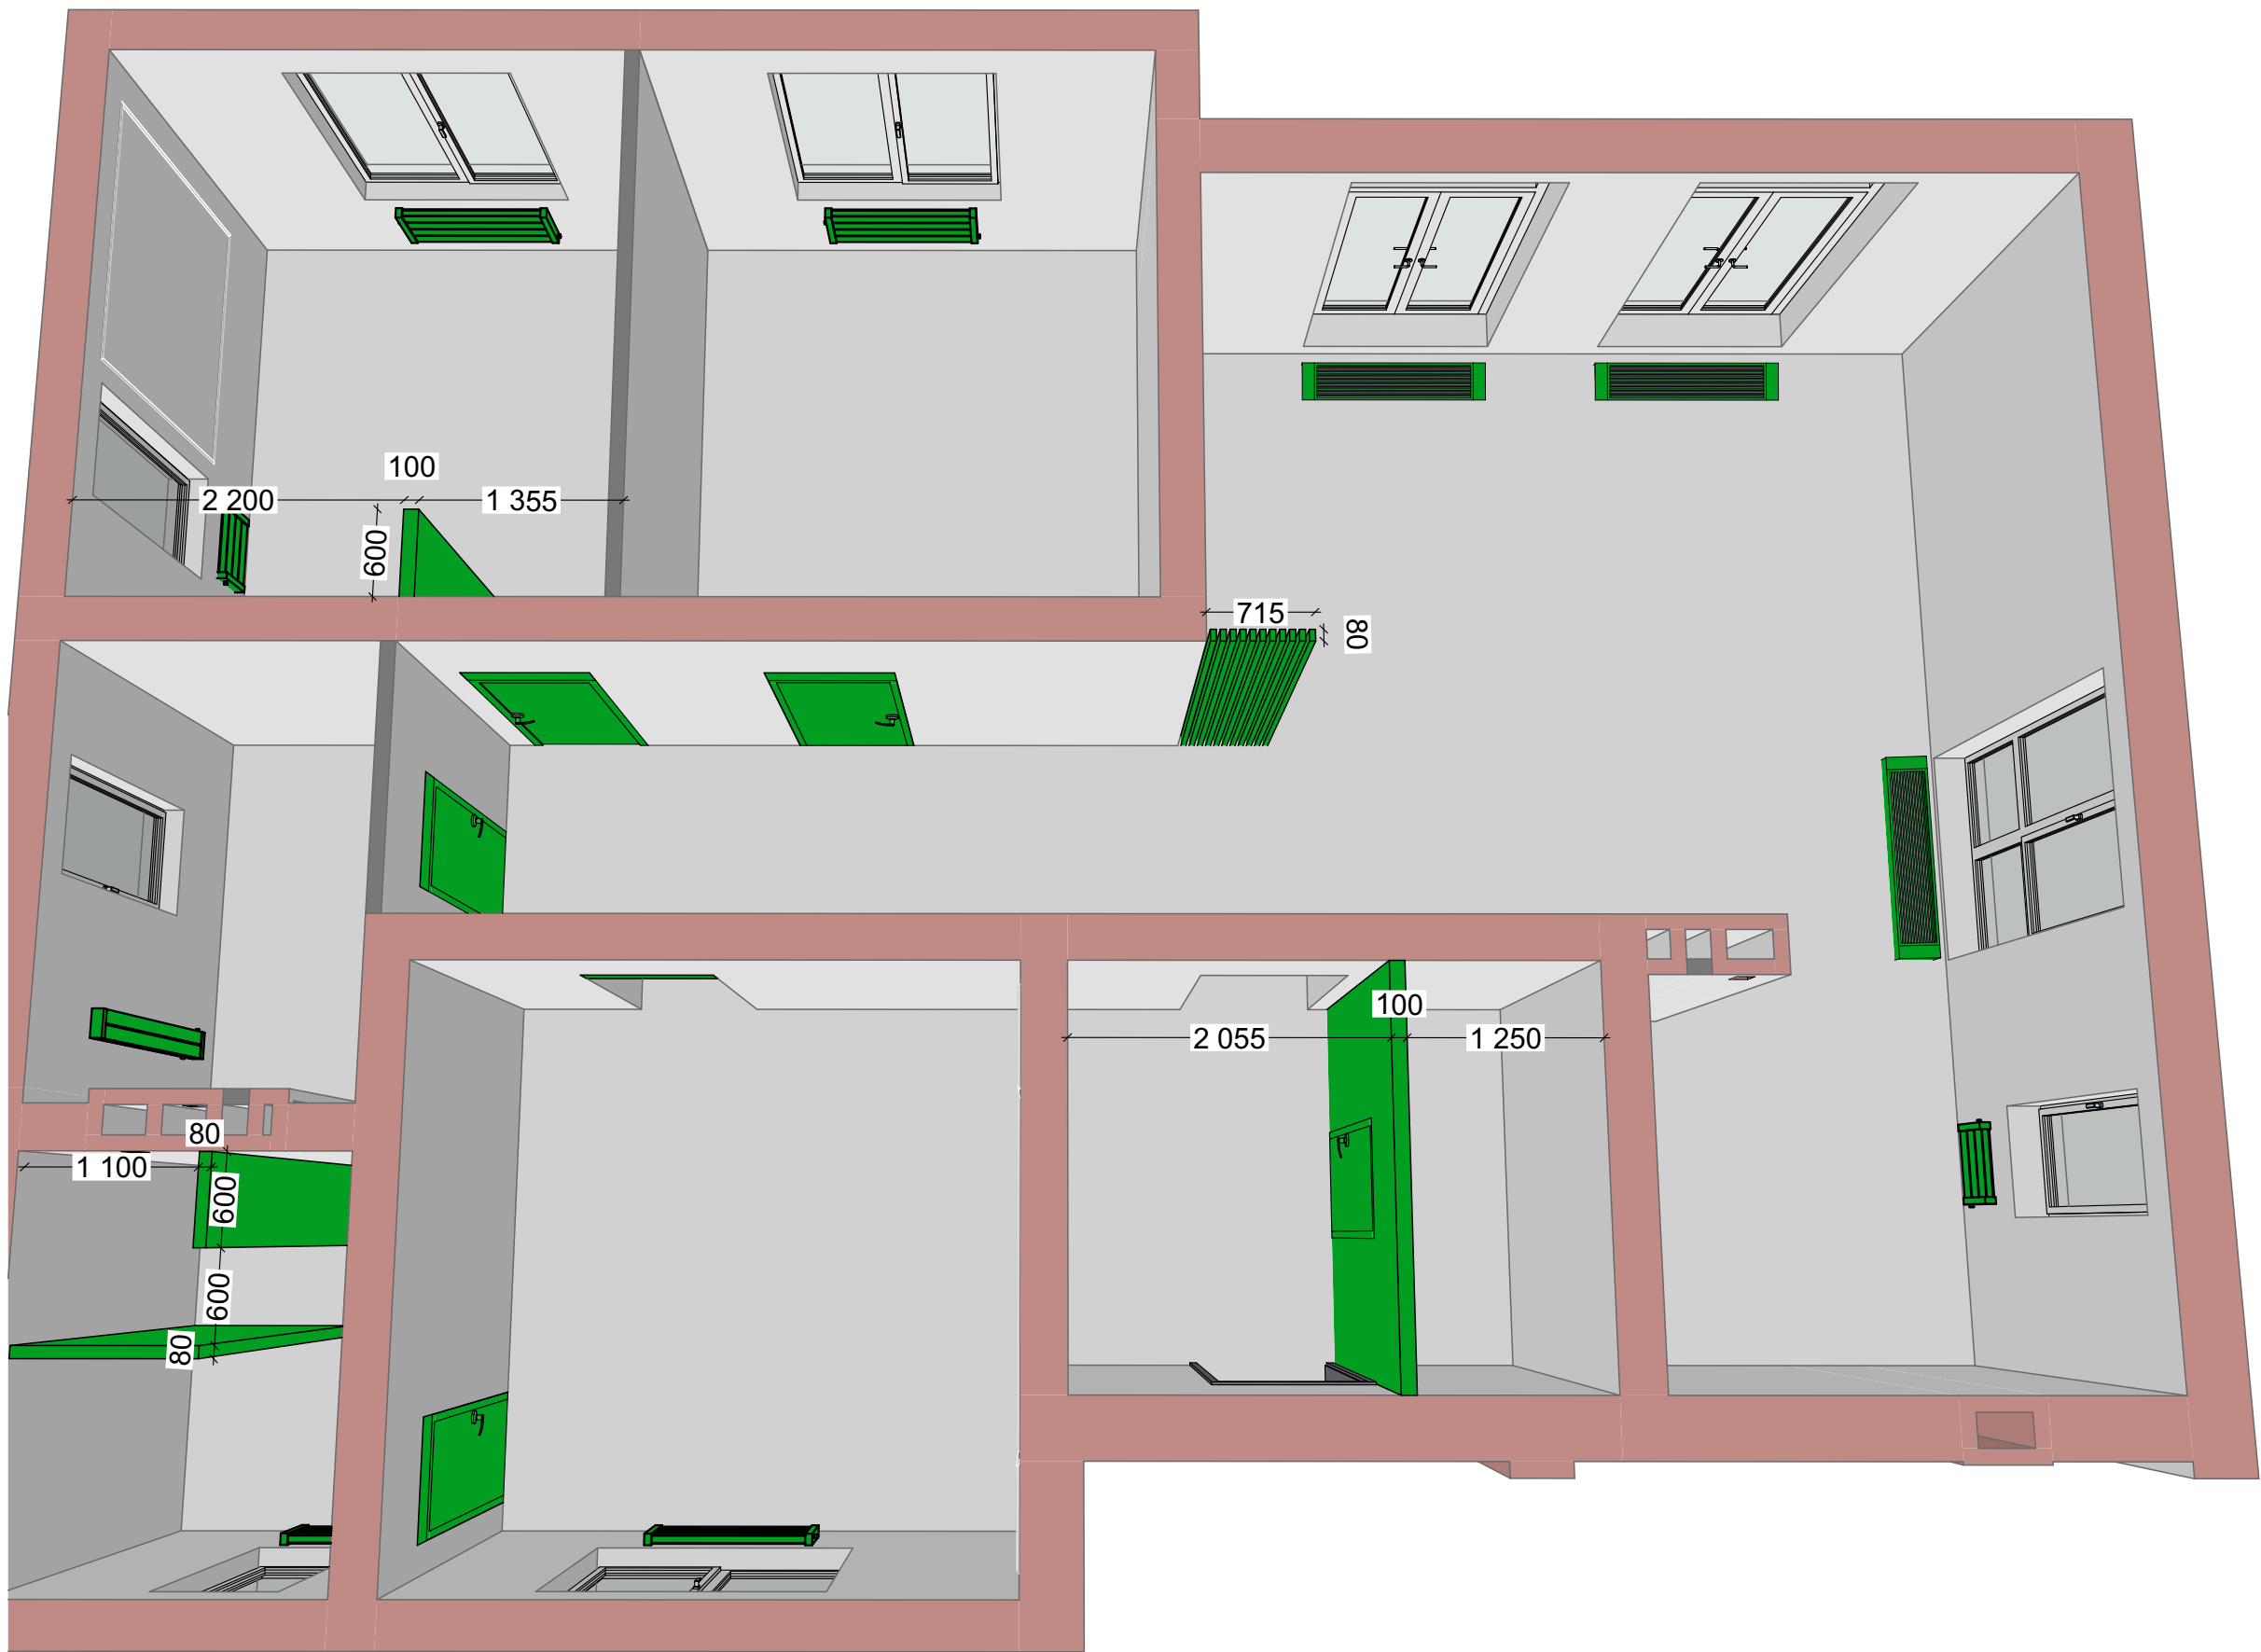


Размеры проектные, уточняются в ходе строительно-монтажных работ. Все привязки размеров даны к неоштукатуренным стенам и перегородкам. Все размеры высот указаны от уровня чистого пола. Все уровни высот указаны от чернового потолка.

КП "Классик"	Стадия	Лист	Листов	План монтажа. 3D-вид.	TINTERIO Design Studio
	ДП	04	39		



Размеры проектные, уточняются в ходе строительно-монтажных работ. Все привязки размеров даны к неоштукатуренным стенам и перегородкам. Все размеры высот указаны от уровня чистого пола. Все уровни высот указаны от чернового потолка.

КП "Классик"	Стадия	Лист	Листов	Планировочное решение. 3D-вид.	TINTERIO Design Studio
	ДП	06	39		

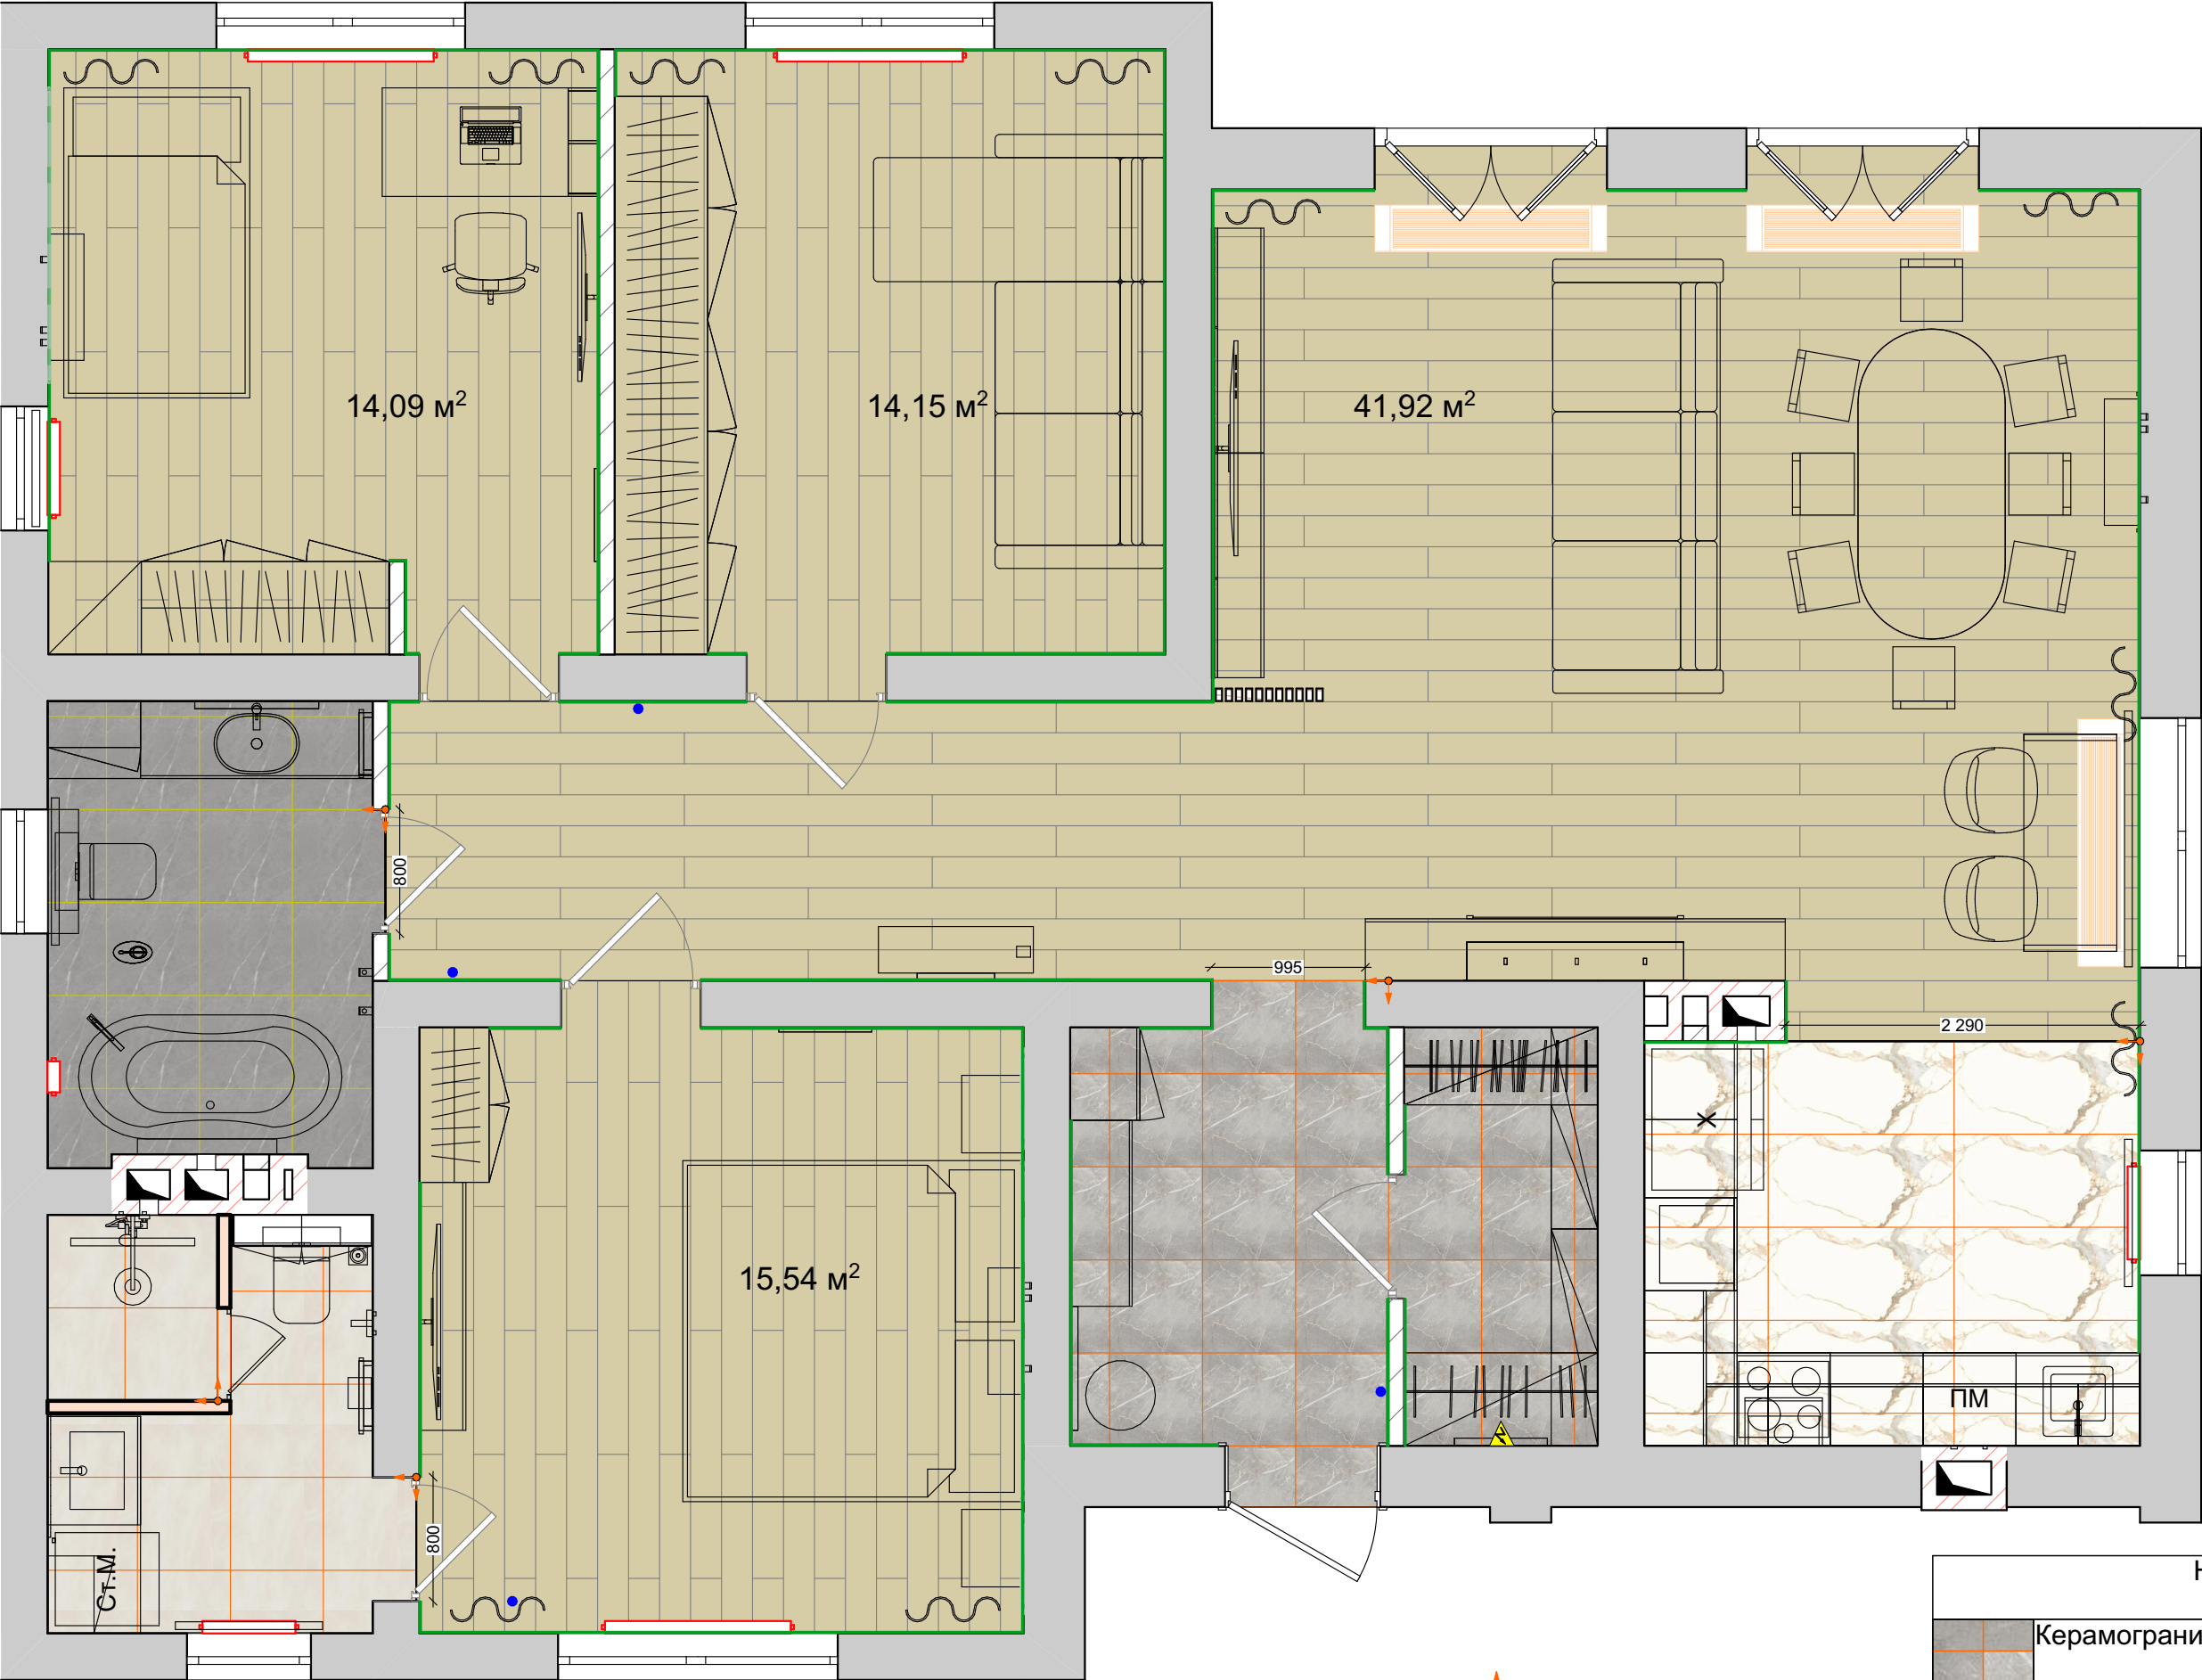


- Указания:
1. Плиточный шов - 2 мм (не более).
 2. Размеры уточнить по факту по месту. Перед началом работ все разметки и отметки проверить по месту.
 3. Количество материала в таблице дано без учета запаса на подрезку и бой. (Добавить 5-15%)
 4. При устройстве стяжек учитывать разную толщину напольных покрытий. Финишные покрытия должны быть на одном уровне.
 5. Пол в санузлах: предусмотреть или порог или залить стяжку с уклоном 2% от входной двери или сделать уровень пола ниже, чем в остальных помещениях.
 6. Рекомендуется перемешать плитку одного вида из разных упаковок перед укладкой.
 7. Стыки разных напольных покрытий между помещениями в дверных проемах выполняются под толщиной дверного полотна - ВАЖНО!
 8. В качестве компенсатора использовать или пробку или п-профиль.
 9. Плитку пересчитать при заказе с менеджером салона.

Размеры проектные, уточняются в ходе строительно-монтажных работ. Все привязки размеров даны к неоштукатуренным стенам и перегородкам. Все размеры высот указаны от уровня чистого пола. Все уровни высот указаны от чернового потолка.

КП "Классик"	Стадия	Лист	Листов	План напольных покрытий	TINTERIO Design Studio
	ДП	07	39		

	Начало раскладки плитки	
	* Площадь указана без запаса материала	
	Напольный стопор	
	Плинтус европласт 1.51.385	66 п.м.*

Напольные покрытия		
	Керамогранит Italon Шарм Эво Имперiale 60x60	31 шт*
	Керамогранит Neodom Onix One 60x120 White Polished 60x120 см CV20191 (Индия)	14 шт*
	Италон Шарм Эво Антрацит Натуральный 60x60 см	22 шт*
	Италон Континуум Полар Натуральный 60x60 см	20 шт*
	Ламинат (Палубная раскладка)	85,7 м²*

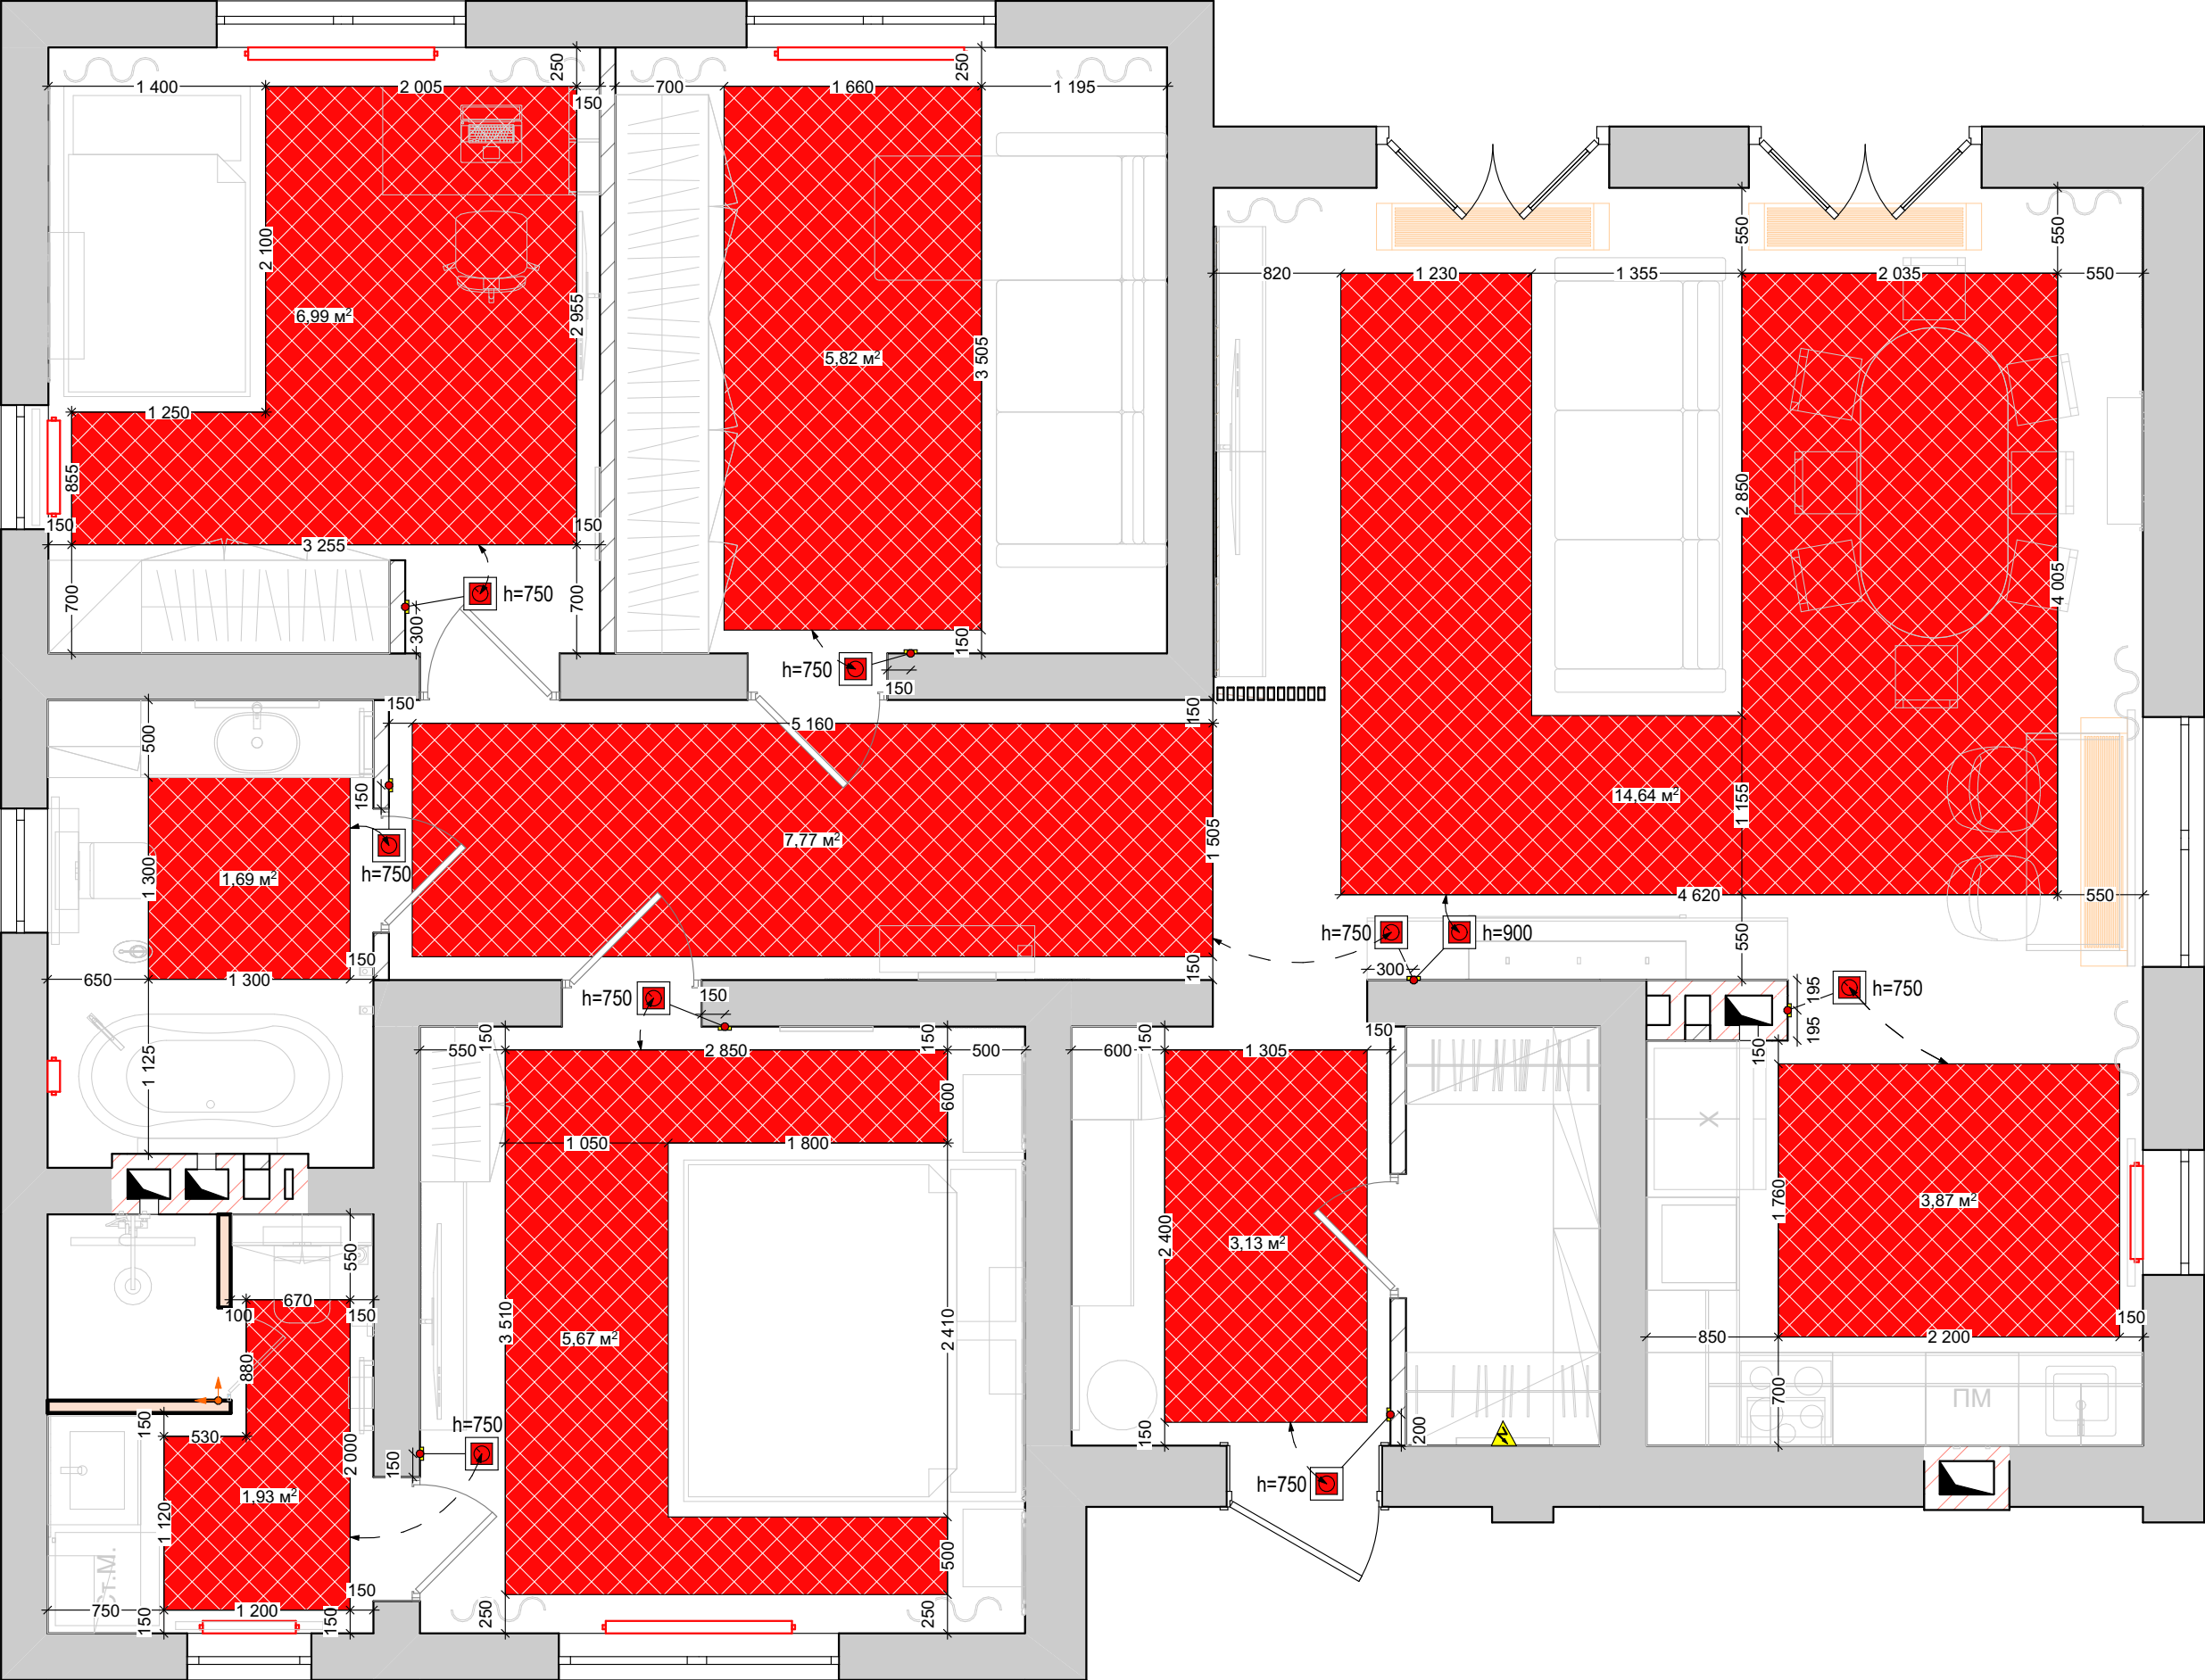


- Указания:
- 1) Смотреть совместно с планами привязки освещения, сценарием освещения, планом розеток и планом теплых полов.
 - 2) Все размеры указаны до центра группы розеток. Высоты указаны от уровня чистового пола.
 - 3) Уточнить вытоту расположения розеток на кухне по сценификации кухонного оборудования.
 - 4) Блоки питания светодиодных лент расположить в слаботочном щите.
 - 5) Выводы под подсветку корпусной мебели предусмотреть кабель с напряжением 220 В, блоки питания расположить в копрпусной мебели.

Размеры проектные, уточняются в ходе строительно-монтажных работ. Все привязки размеров даны к неоштукатуренным стенам и перегородкам. Все размеры высот указаны от уровня чистого пола. Все уровни высот указаны от чернового потолка.

КП "Классик"	Стадия	Лист	Листов	План теплых полов	TINTERIO Design Studio
	ДП	08	39		


Условные обозначения		
	Регулятор теплого пола	9 шт.
	Места укладки теплого пола	- м²

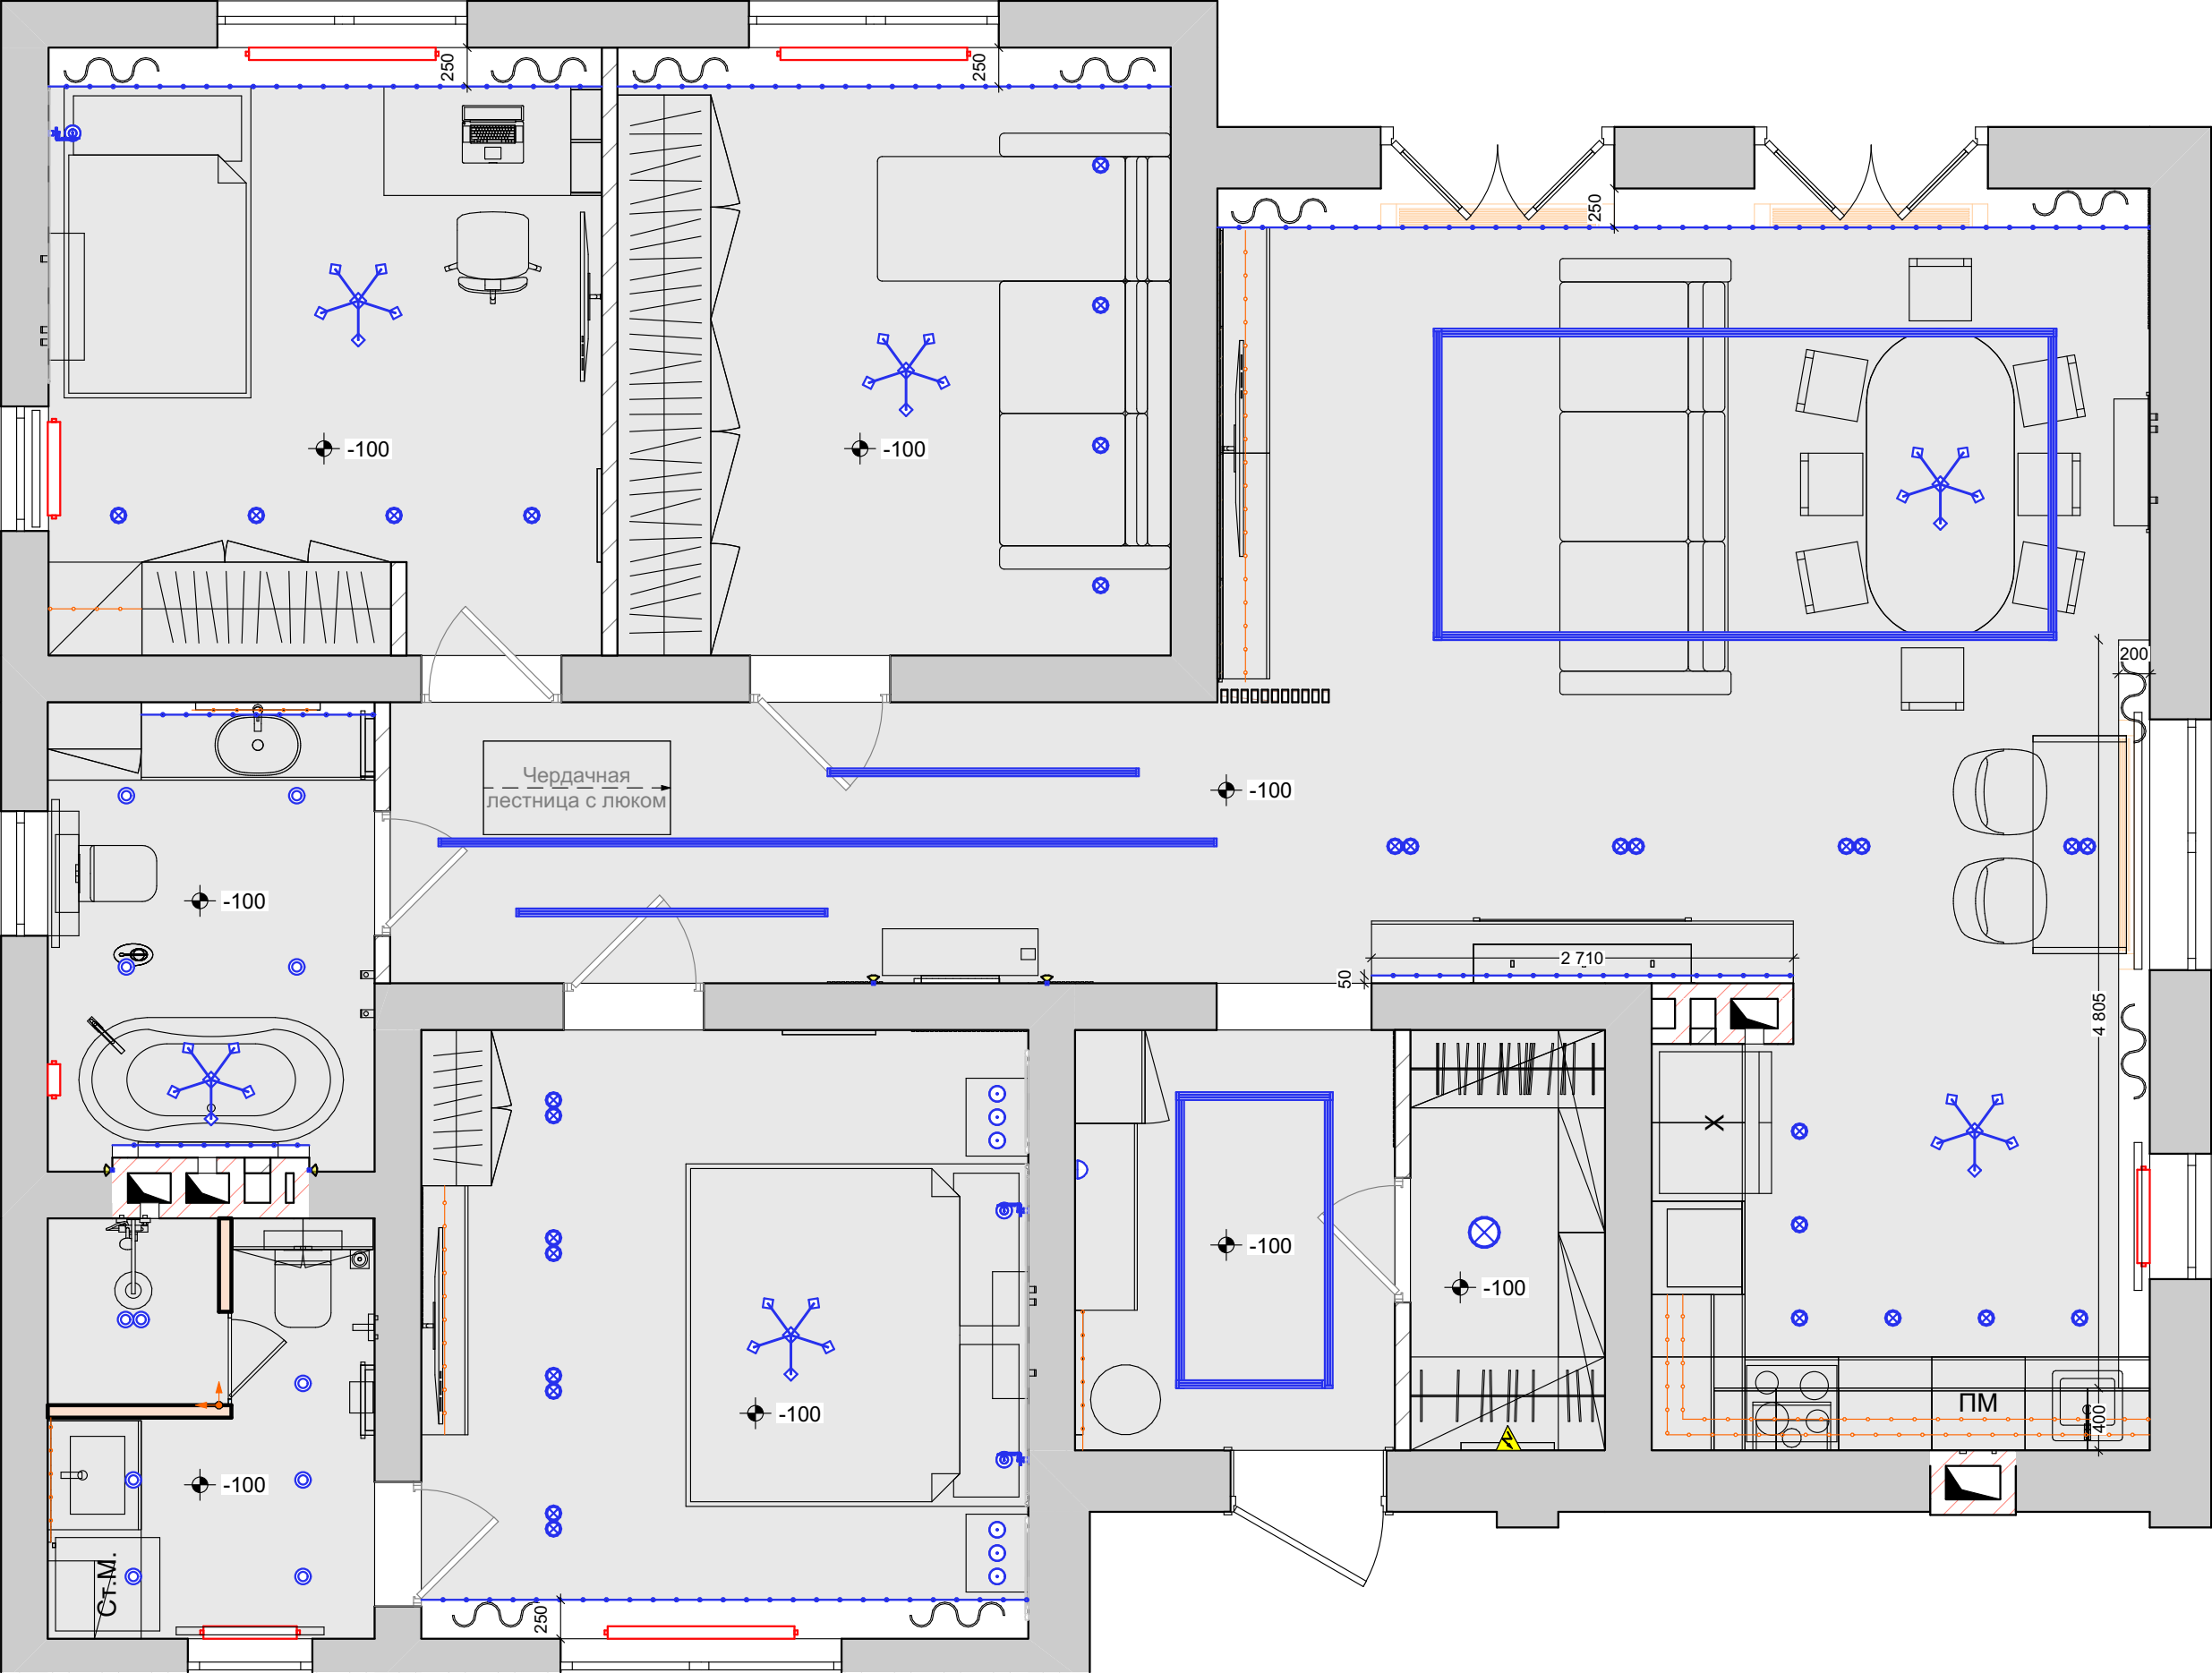

Размеры проектные, уточняются в ходе строительно-монтажных работ. Все привязки размеров даны к неоштукатуренным стенам и перегородкам. Все размеры высот указаны от уровня чистого пола. Все уровни высот указаны от чернового потолка.


КП "Классик"	Стадия	Лист	Листов	План потолков	TINTERIO Design Studio
	ДП	09	39		

Потолок	
	Потолок натяжной с теневым профилем.

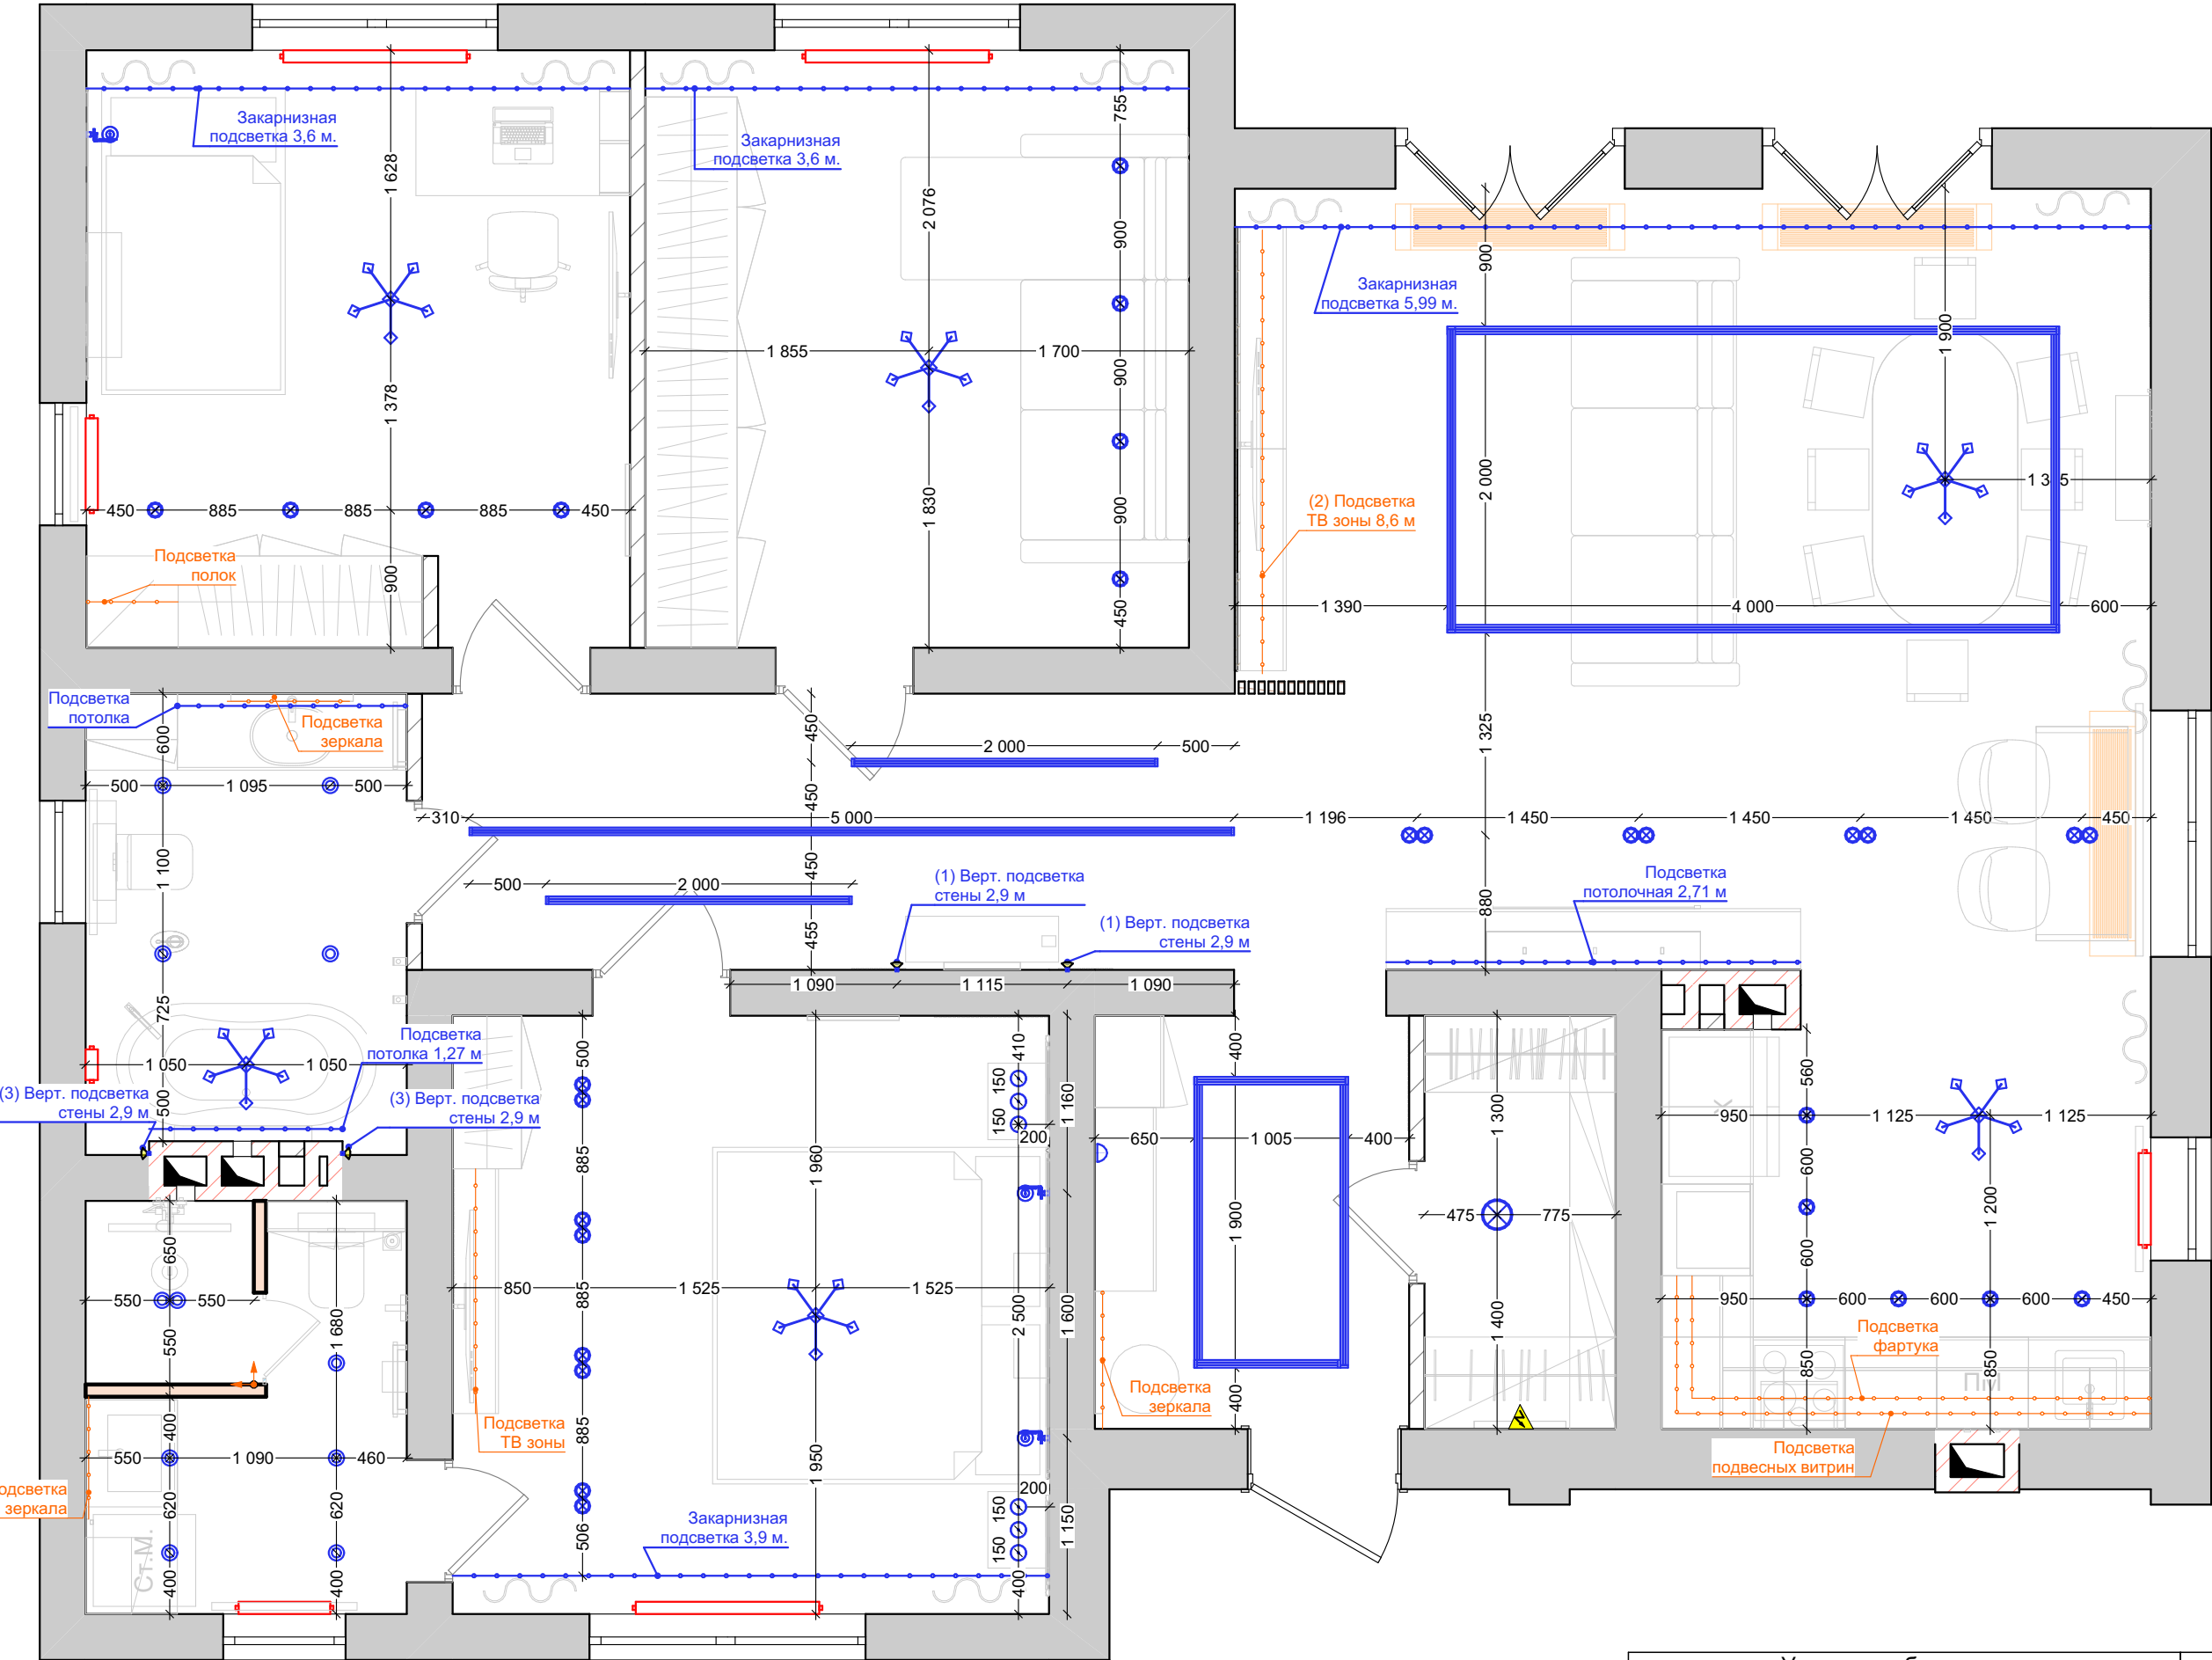

- Указания:**
- 1) Смотреть совместно с планами привязки освещения, сценарием освещения, планом розеток и планом теплых полов.
 - 2) Все размеры указаны до центра группы розеток. Высоты указаны от уровня чистового пола.
 - 3) Уточнить вытоту расположения розеток на кухне по спецификации кухонного оборудования.
 - 4) Блоки питания светодиодных лент расположить в слаботочном щите.
 - 5) Выводы под подсветку корпусной мебели предусмотреть кабель с напряжением 220 В, блоки питания расположить в копрпусной мебели.

(1) Профиль PDS-F-HIDE-2000 (Arlight, Алюминий) для вертикальной подсветки стен в прихожей. Использовать COB светодиодную ленту сплошной засветки

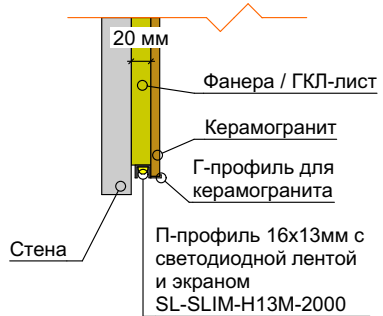

(2) Подсветка ТВ-зоны в гостиной




(3) Подсветка вертикальная стены за ванной


Размеры проектные, уточняются в ходе строительно-монтажных работ. Все привязки размеров даны к неоштукатуренным стенам и перегородкам. Все размеры высот указаны от уровня чистого пола. Все уровни высот указаны от чернового потолка.

КП "Классик"	Стадия	Лист	Листов	План привязки светильников	TINTERIO Design Studio
	ДП	10	39		

Условные обозначения			Направленный бра для чтения		
	Люстра / подвесной светильник	6 шт.		Подвесной светильник	6 шт.
	Точечный встроенный светильник	30 шт.		Накладной светильник диаметром 300мм	1 шт.
	Точечный светильник влагозащищенный	11 шт.		Профиль со светодиодной лентой для натяжного потолка	см. чертеж
	Настенный светильник	1 шт.		Подсветка потолков	- п.м.
				Подсветка мебели / зеркал	- п.м.

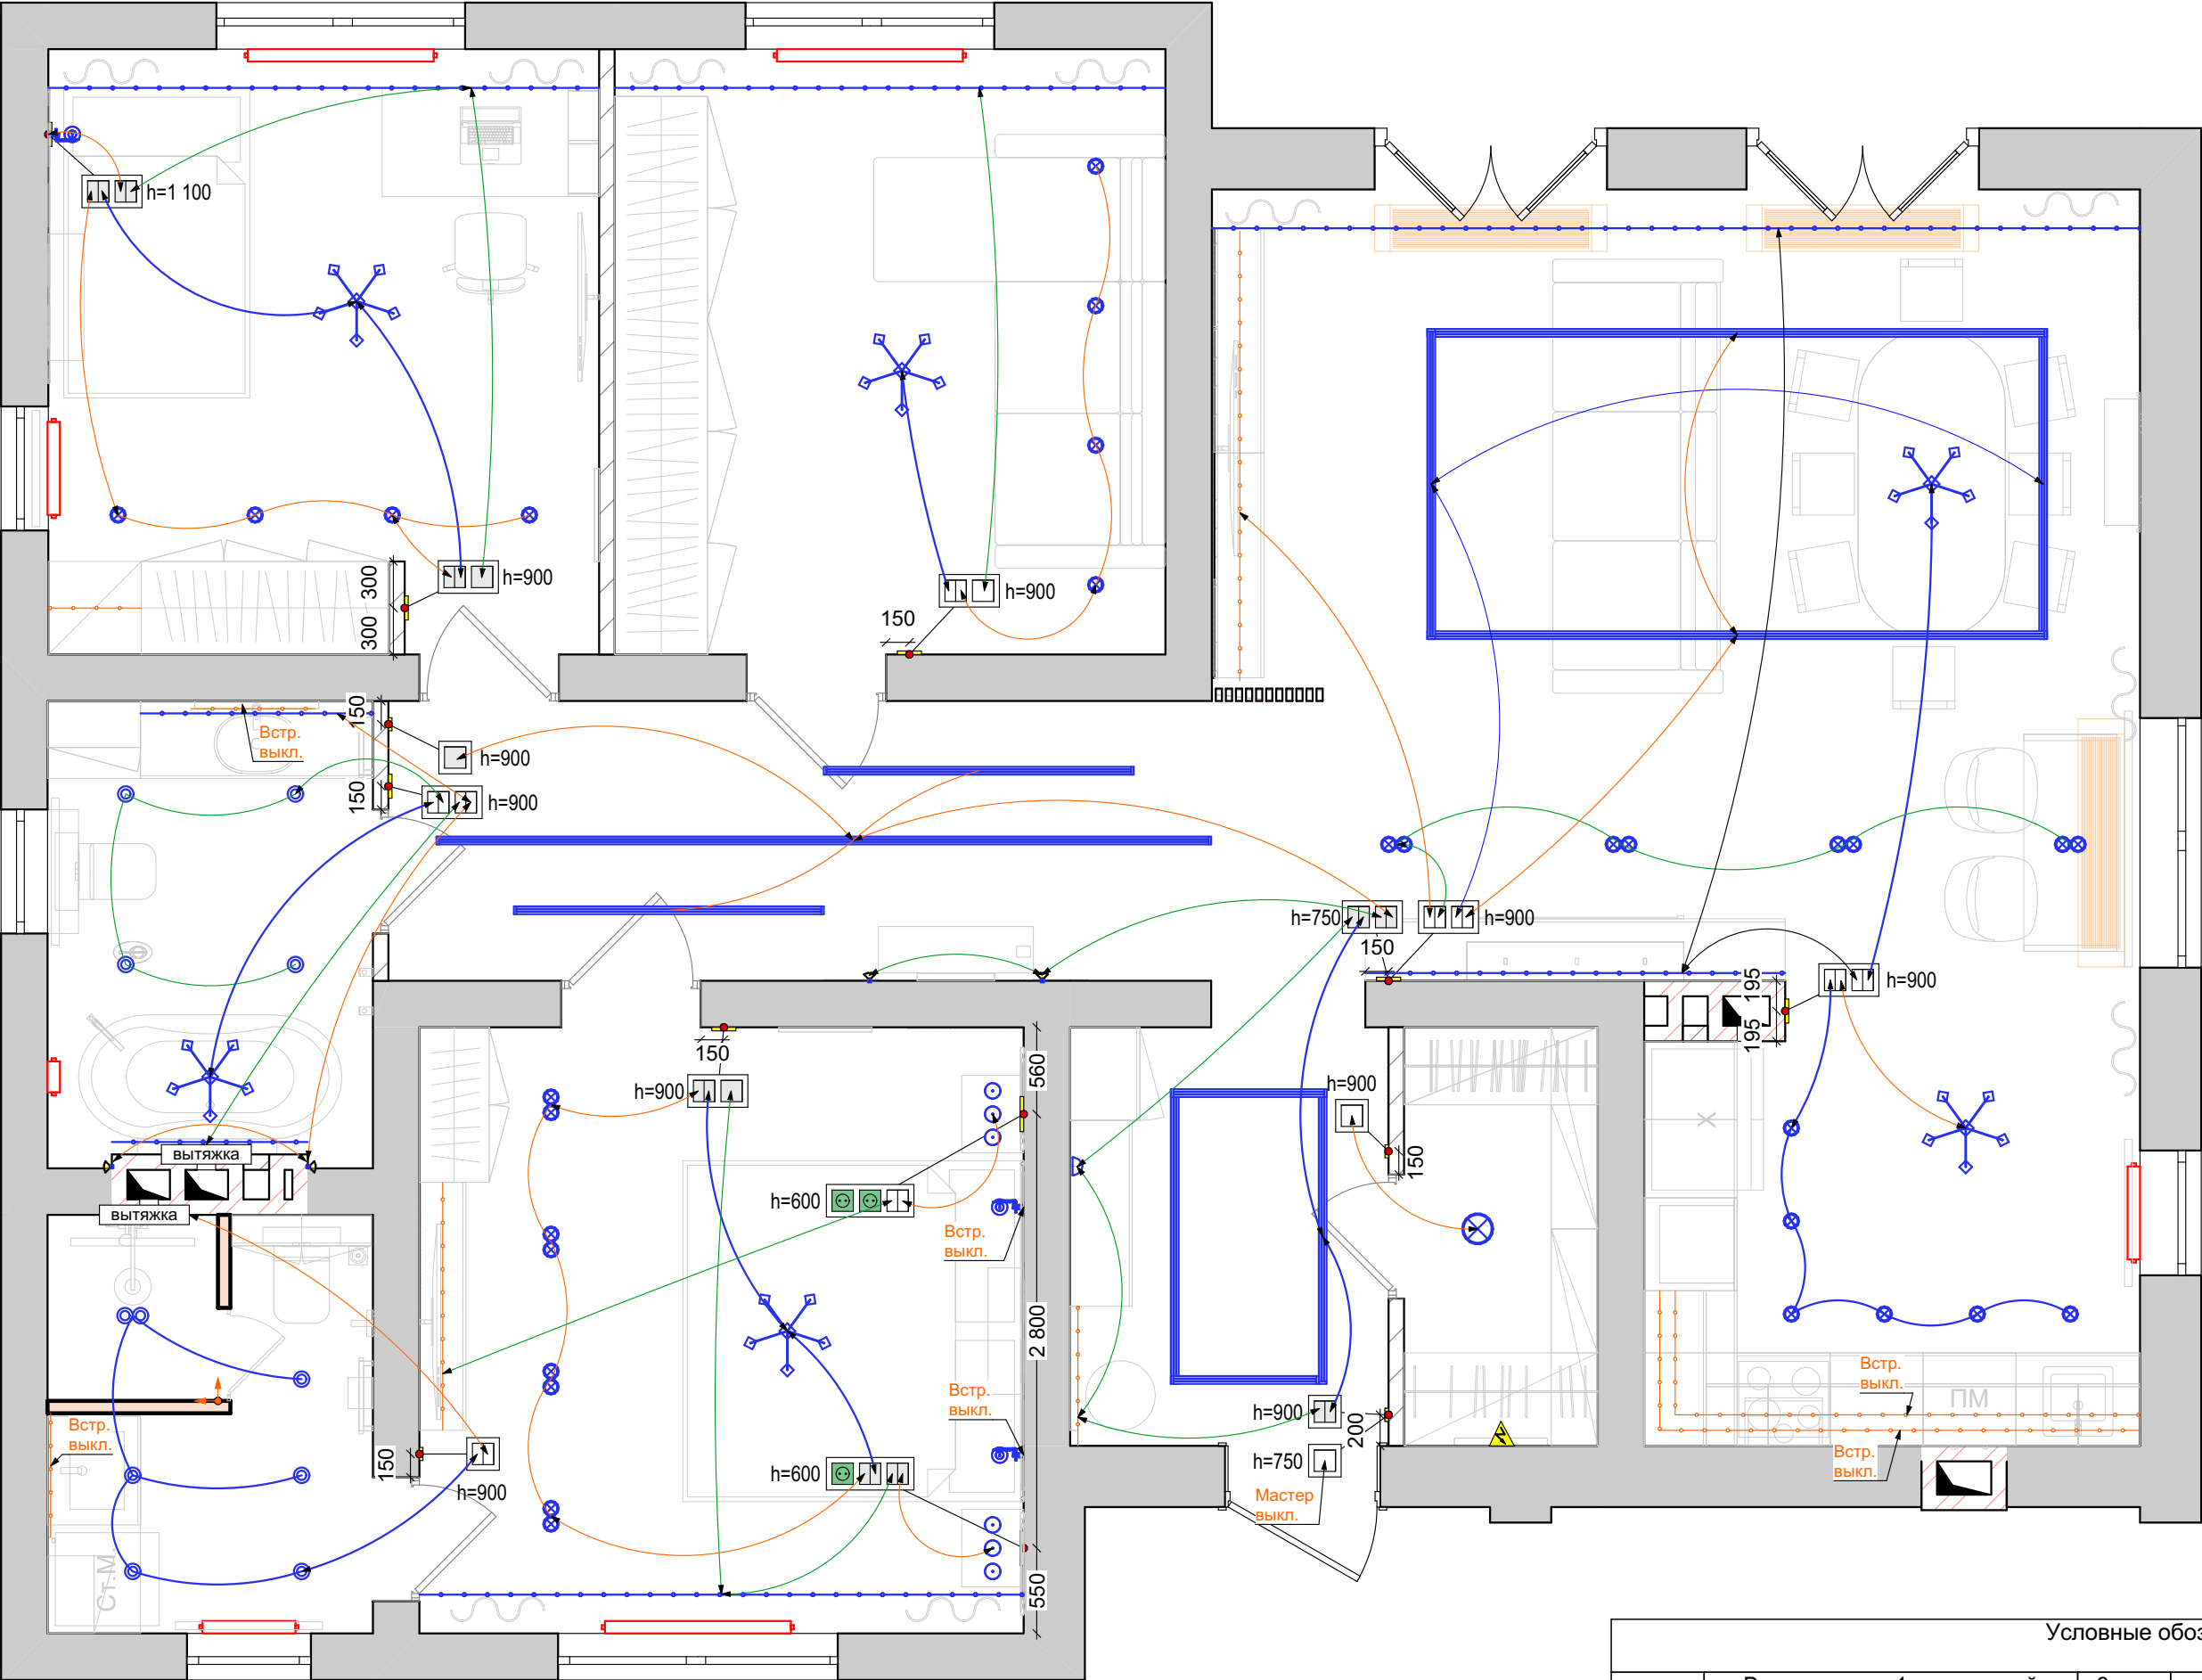

- Указания:
- 1) Смотреть совместно с планами привязки освещения, сценарием освещения, планом розеток и планом теплых полов.
 - 2) Все размеры указаны до центра группы розеток. Высоты указаны от уровня чистового пола.
 - 3) Уточнить вытоту расположения розеток на кухне по ссцификации кухонного оборудования.
 - 4) Блоки питания светодиодных лент расположить в слаботочном щите.
 - 5) Выводы под подсветку корпусной мебели предусмотреть кабель с напряжением 220 В, блоки питания располжить в копрпусной мебели.

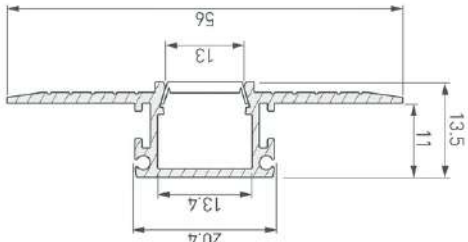


Профиль PDS-F-HIDE-2000 (Arlight, Алюминий) для вертикальной подсветки стен.
Использовать COB светодиодную ленту сплошной засветки

РАМКИ (Общее кол-во)	
Марка	Кол.
РМ-1	9
РМ-2	21
РМ-3	9


Размеры проектные, уточняются в ходе строительно-монтажных работ. Все привязки размеров даны к неоштукатуренным стенам и перегородкам. Все размеры высот указаны от уровня чистого пола. Все уровни высот указаны от чернового потолка.

КП "Классик"	Стадия	Лист	Листов	План привязки выключателей и освещения	TINTERIO Design Studio
	ДП	11	39		

Условные обозначения					
	Выключатель 1-клавишный	3 шт.		Розетка 220	39 шт.
	Выключатель 2-клавишный	9 шт.		Розетка 220 влагозащ. IP-44	7 шт.
	Переключатель 1-клавишный проходной	3 шт.		Розетка сетевая RJ-45	4 шт.
	Переключатель 2-клавишный проходной	9 шт.		Щит распределительный	- шт.
	Заглушка	4 шт.		Вывод провода	- шт.

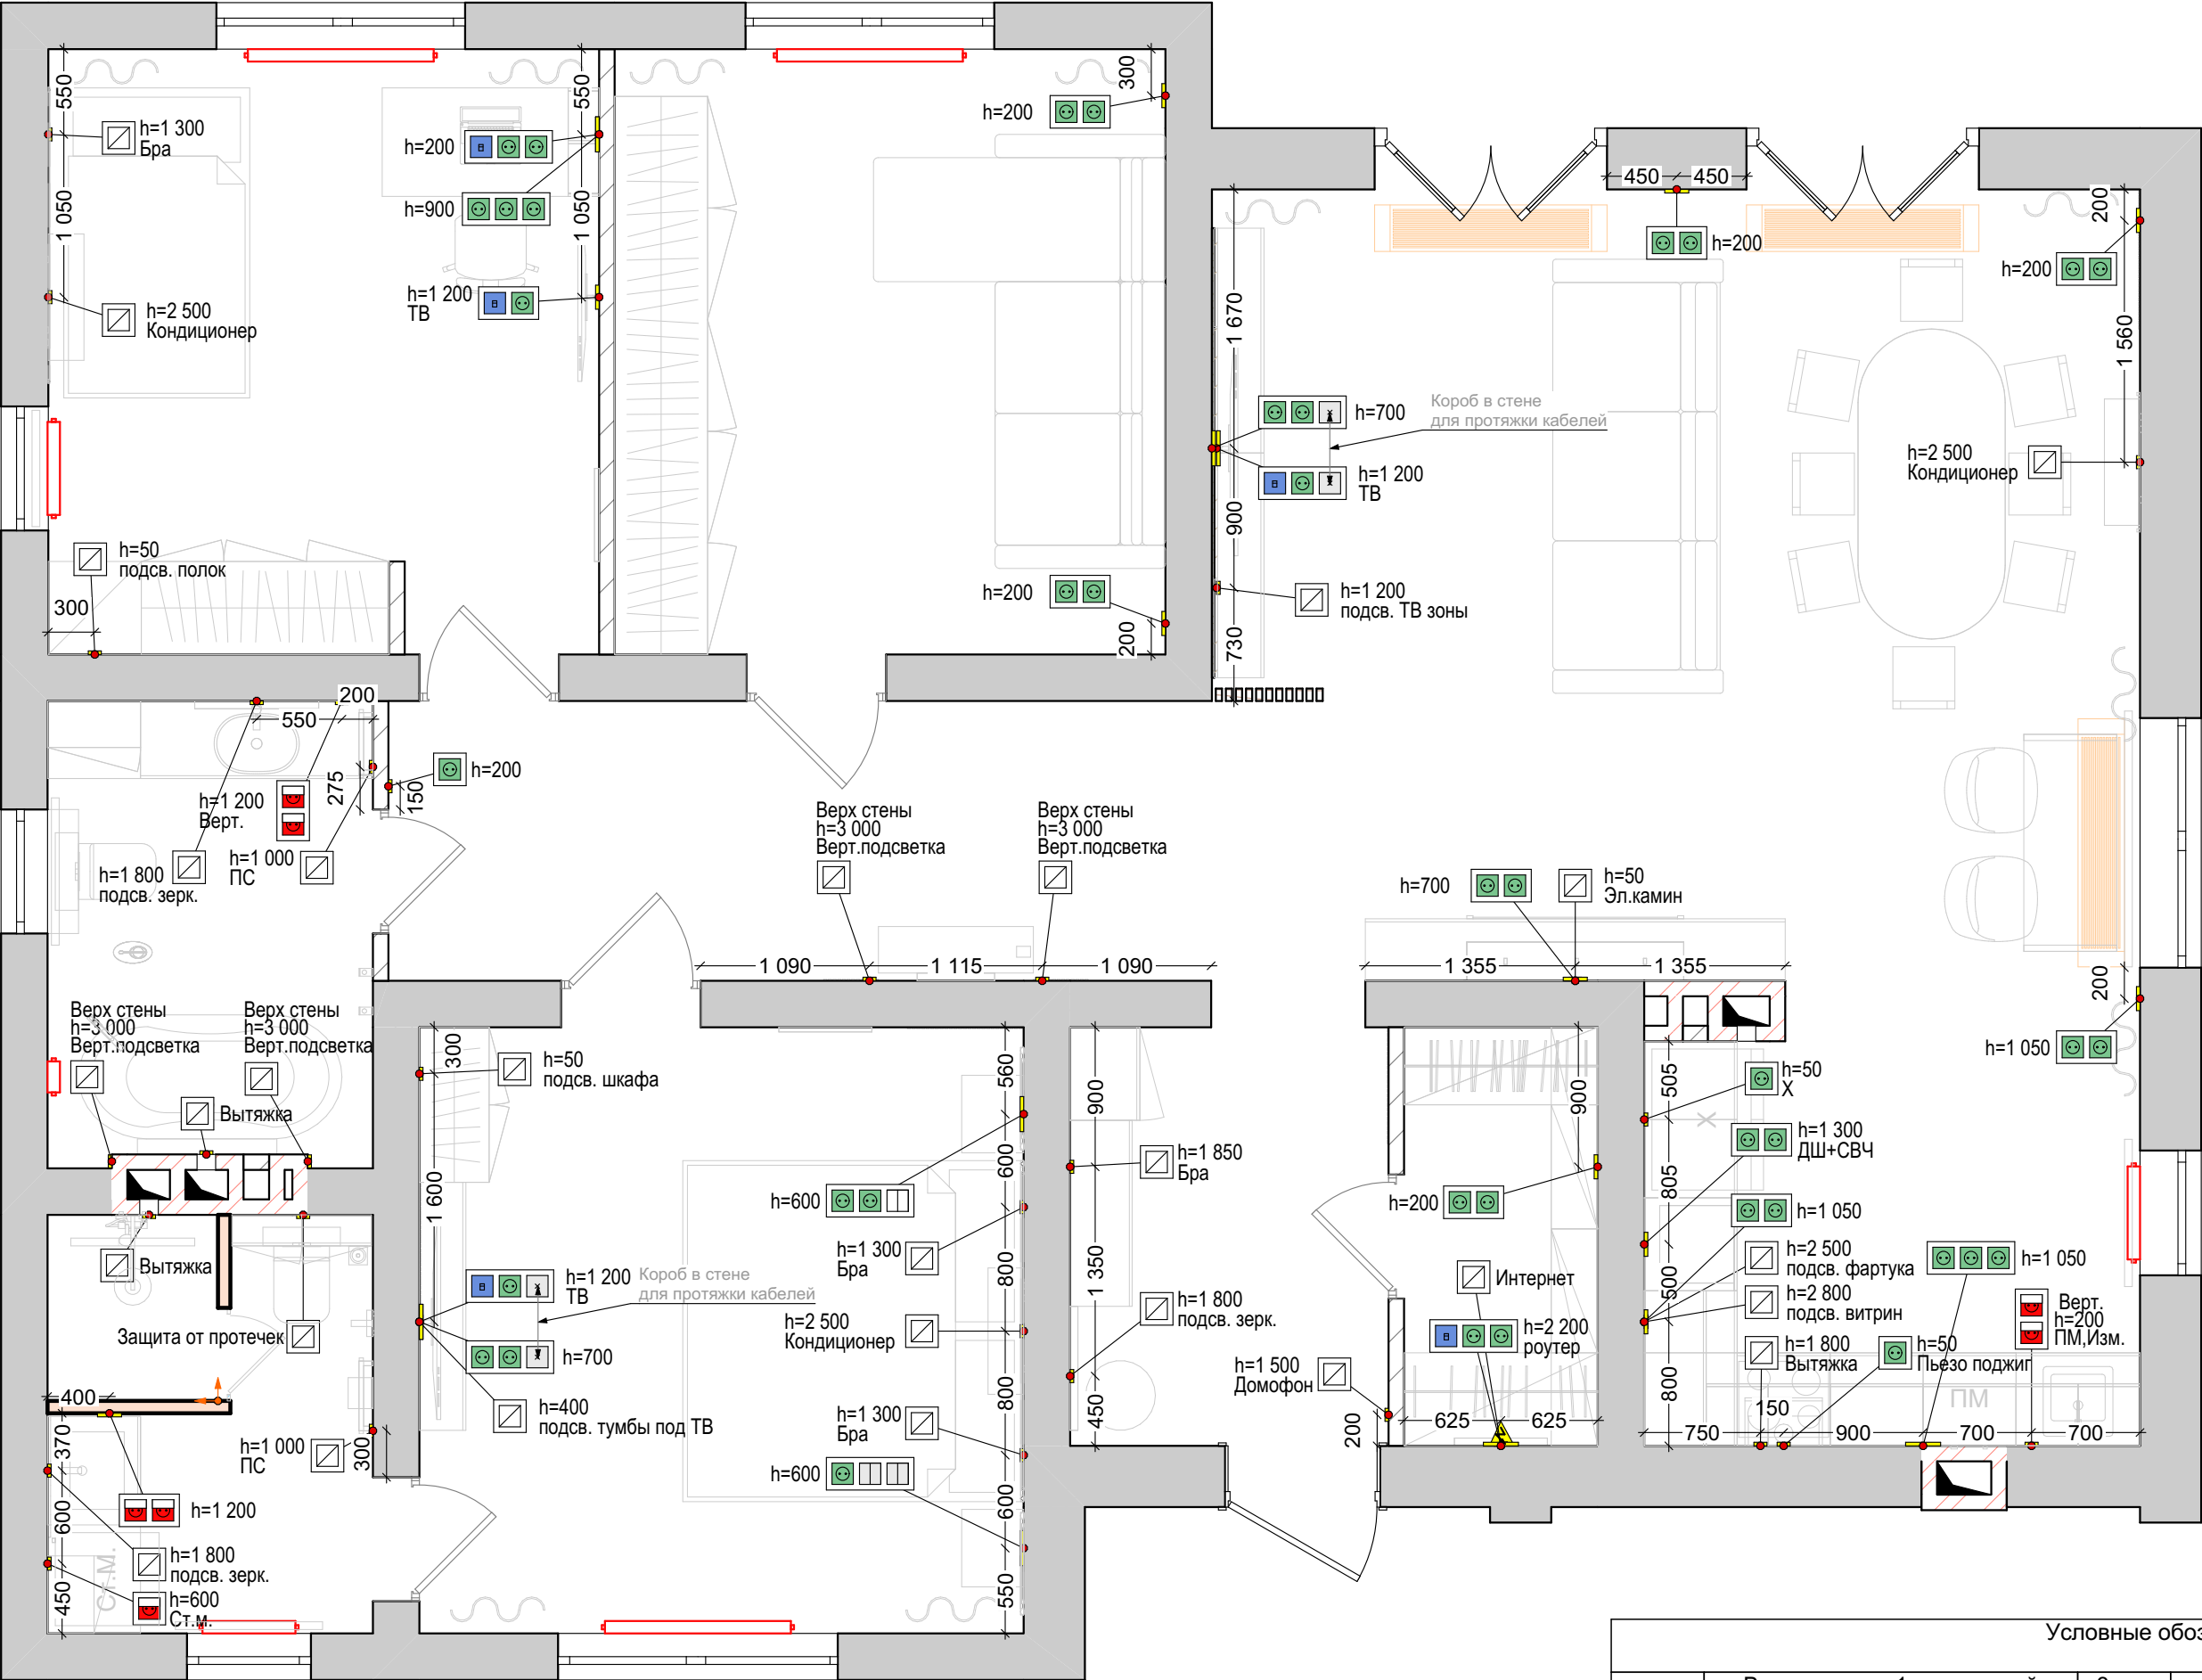

- Указания:
- 1) Смотреть совместно с планами привязки освещения, сценарием освещения, планом розеток и планом теплых полов.
 - 2) Все размеры указаны до центра группы розеток. Высоты указаны от уровня чистового пола.
 - 3) Уточнить вытоту расположения розеток на кухне по ссцификации кухонного оборудования.
 - 4) Блоки питания светодиодных лент расположить в слаботочном щите.
 - 5) Выводы под подсветку корпусной мебели предусмотреть кабель с напряжением 220 В, блоки питания располжить в копрпусной мебели.

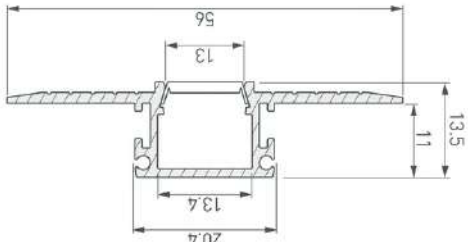


Профиль PDS-F-HIDE-2000 (Arlight, Алюминий) для вертикальной подсветки стен.
Использовать COB светодиодную ленту сплошной засветки

РАМКИ (Общее кол-во)	
Марка	Кол.
РМ-1	9
РМ-2	21
РМ-3	9

Размеры проектные, уточняются в ходе строительно-монтажных работ. Все привязки размеров даны к неоштукатуренным стенам и перегородкам. Все размеры высот указаны от уровня чистого пола. Все уровни высот указаны от чернового потолка.

КП "Классик"	Стадия	Лист	Листов	План привязки розеток и эл.выводов	TINTERIO Design Studio
	ДП	12	39		

Условные обозначения					
	Выключатель 1-клавишный	3 шт.		Розетка 220	39 шт.
	Выключатель 2-клавишный	9 шт.		Розетка 220 влагозащ. IP-44	7 шт.
	Переключатель 1-клавишный проходной	3 шт.		Розетка сетевая RJ-45	4 шт.
	Переключатель 2-клавишный проходной	9 шт.		Щит распределительный	- шт.
	Заглушка	4 шт.		Вывод провода	- шт.

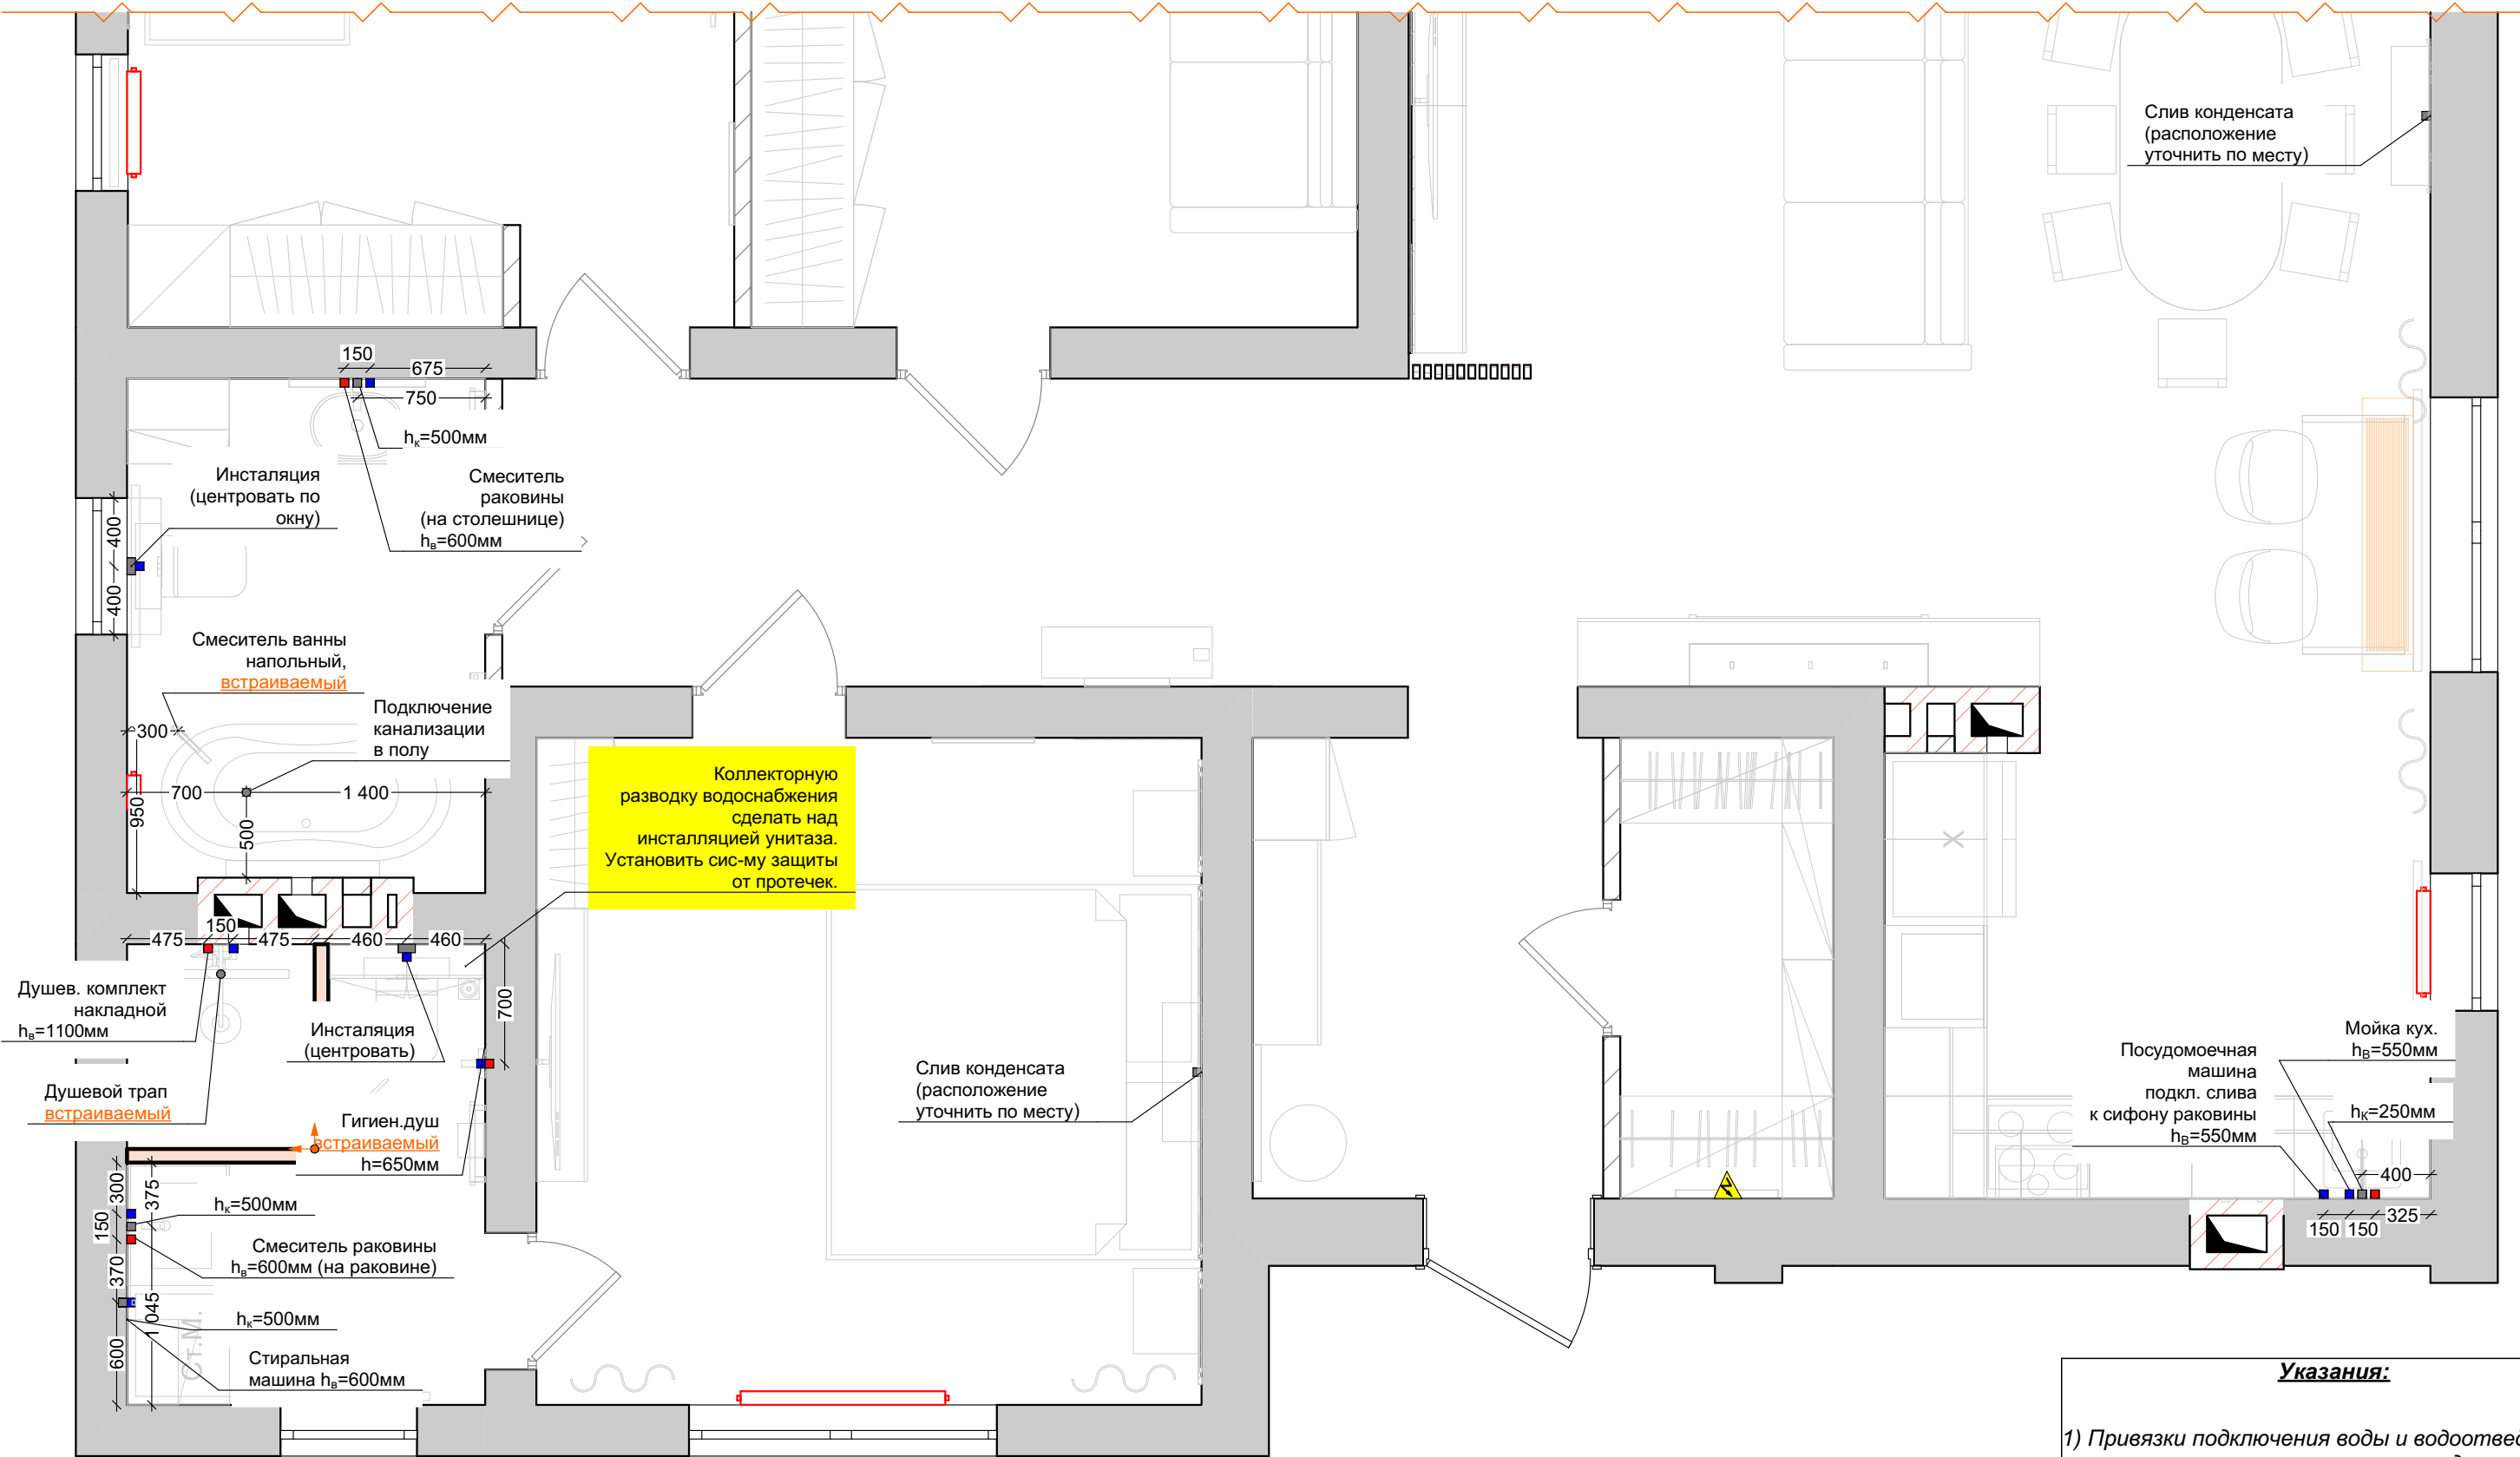






Указания:

- 1) Привязки подключения воды и водоотведения указаны относительно центра вывода.
- 2) Высоты указаны от уровня чистового пола
- 3) Уточнить после подбора сантехники, смесителей и прочего оборудования

Размеры проектные, уточняются в ходе строительно-монтажных работ. Все привязки размеров даны к неоштукатуренным стенам и перегородкам. Все размеры высот указаны от уровня чистого пола. Все уровни высот указаны от чернового потолка.

КП "Классик"	Стадия	Лист	Листов	План водоснабжения и водоотведения	TINTERIO Design Studio
	ДП	13	39		

Условные обозначения	
■	Подключение канализации h_k - высота вывода канализации
■	Подключение холодной воды h_b - высота вывода воды
■	Подключение горячей воды h_b - высота вывода воды

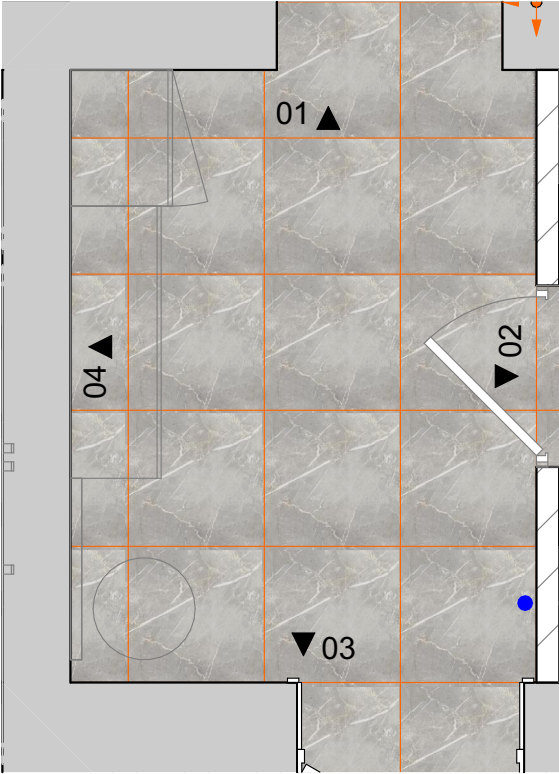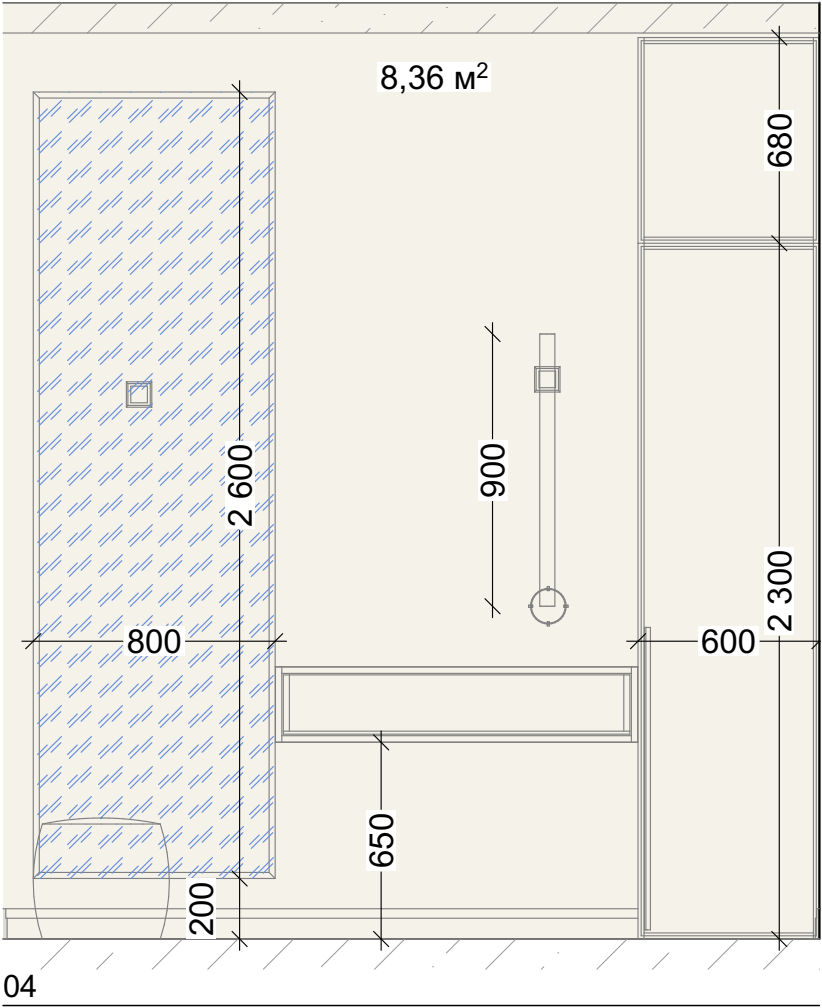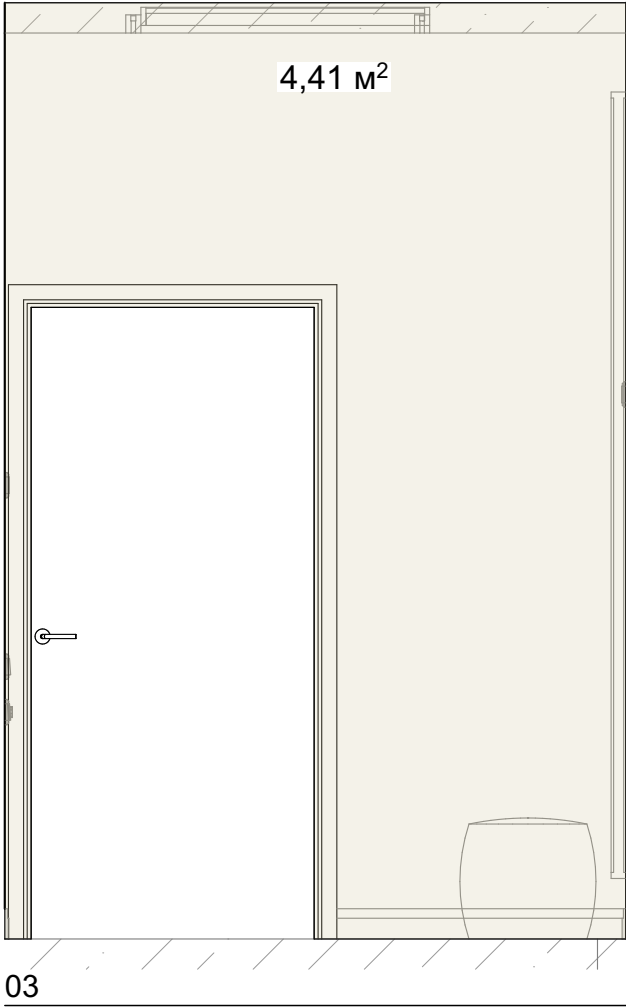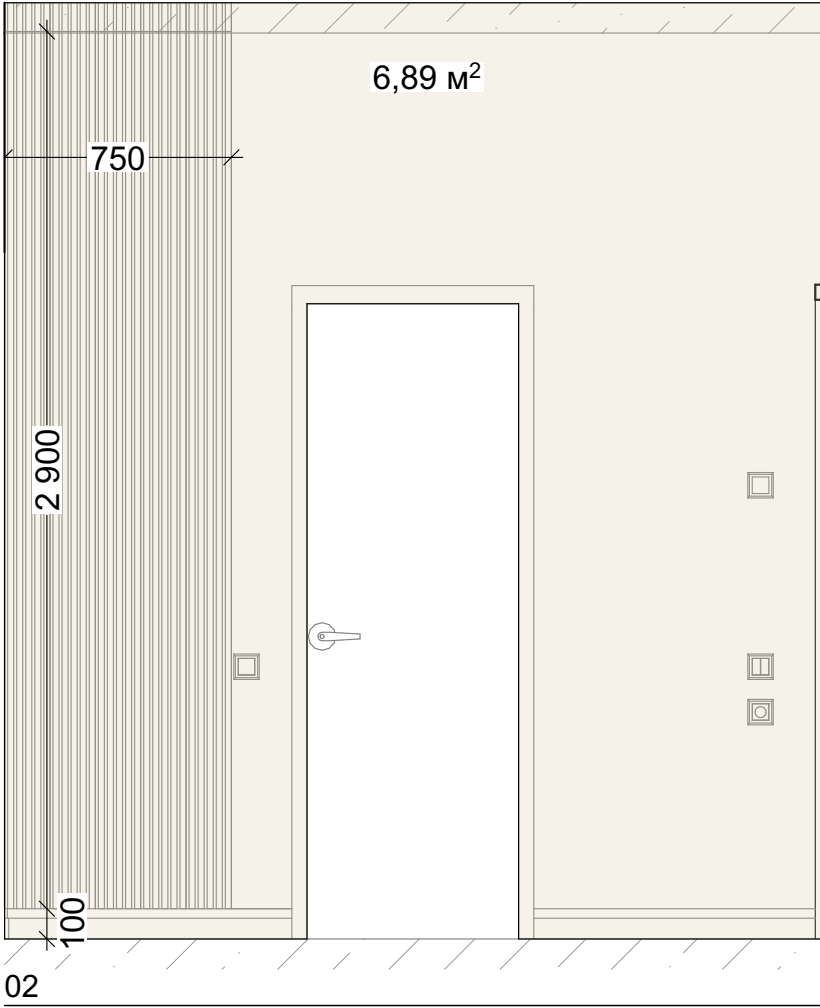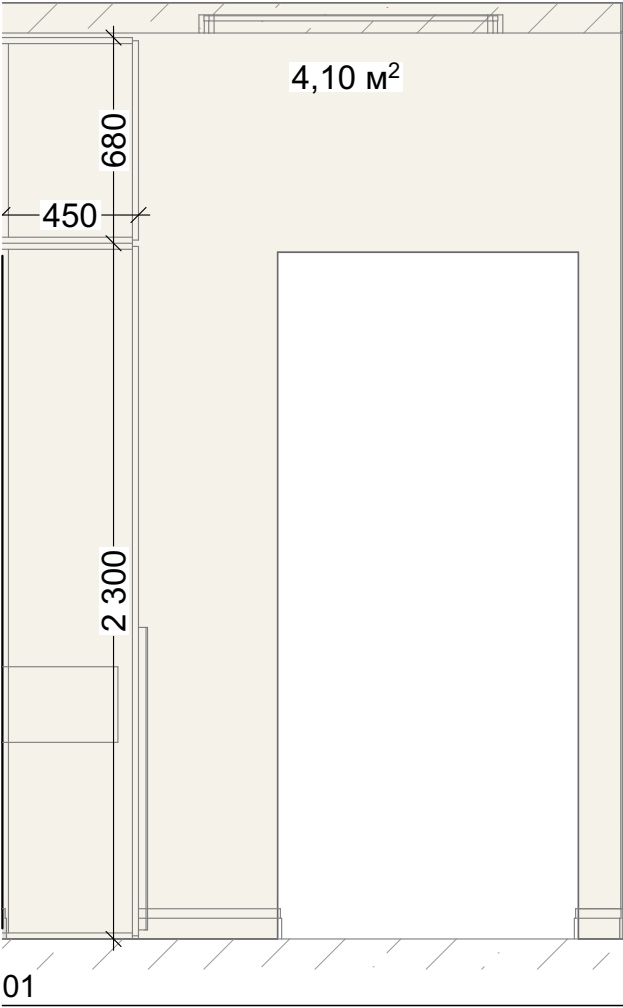

КП "Классик"	Стадия	Лист	Листов	Прихожая. Развертка.	TINTERIO Design Studio
	ДП	14	39		

* Площадь и кол-во указано без запаса материала




Прихожая		
	Краска цвет NCS S 1500-N (!!!цвет уточнить!!!)	23,76 м²*
	DECOR-DIZAYN DD904(3м) Панель стеновая 3000x150x10	5 шт*

Размеры проектные, уточняются в ходе строительно-монтажных работ.
Все привязки размеров даны к неоштукатуренным стенам и перегородкам.
Все размеры высот указаны от уровня чистого пола. Все уровни высот указаны от чернового потолка.



КП "Классик"	Стадия	Лист	Листов	Прихожая. Визуализация.	TINTERIO Design Studio
	ДП	15	39		

Размеры проектные, уточняются в ходе строительно-монтажных работ.
Все привязки размеров даны к неоштукатуренным стенам и перегородкам.
Все размеры высот указаны от уровня чистого пола. Все уровни высот указаны от чернового потолка.

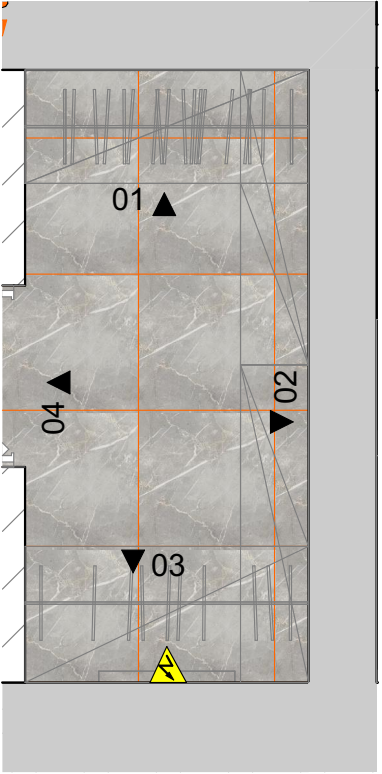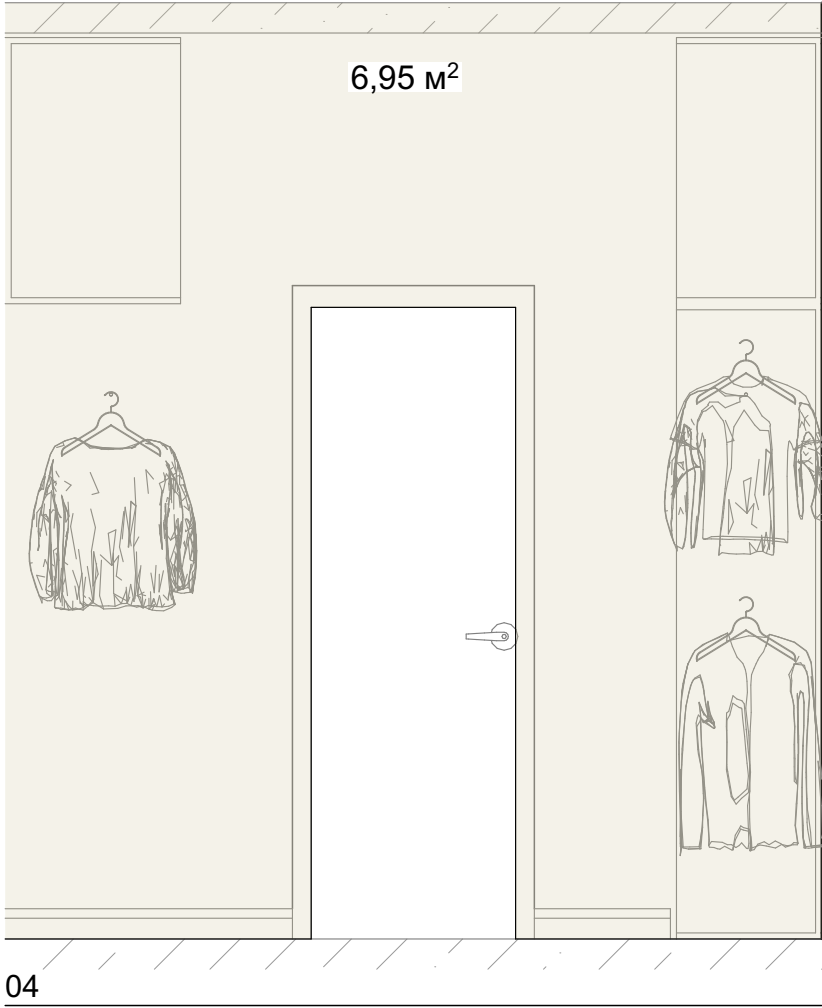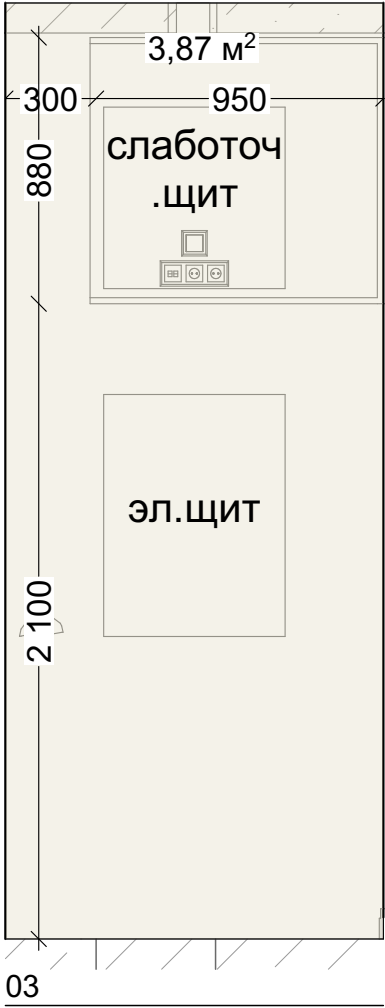



* Площадь и кол-во указано без запаса материала

КП "Классик"	Стадия	Лист	Листов	Гардеробная. Развертка.	TINTERIO Design Studio
	ДП	16	39		

Гардеробная		
	Краска цвет NCS S 1500-N (!!!цвет уточнить!!!)	23,05 м²*

Размеры проектные, уточняются в ходе строительно-монтажных работ.
Все привязки размеров даны к неоштукатуренным стенам и перегородкам.
Все размеры высот указаны от уровня чистого пола. Все уровни высот указаны от чернового потолка.



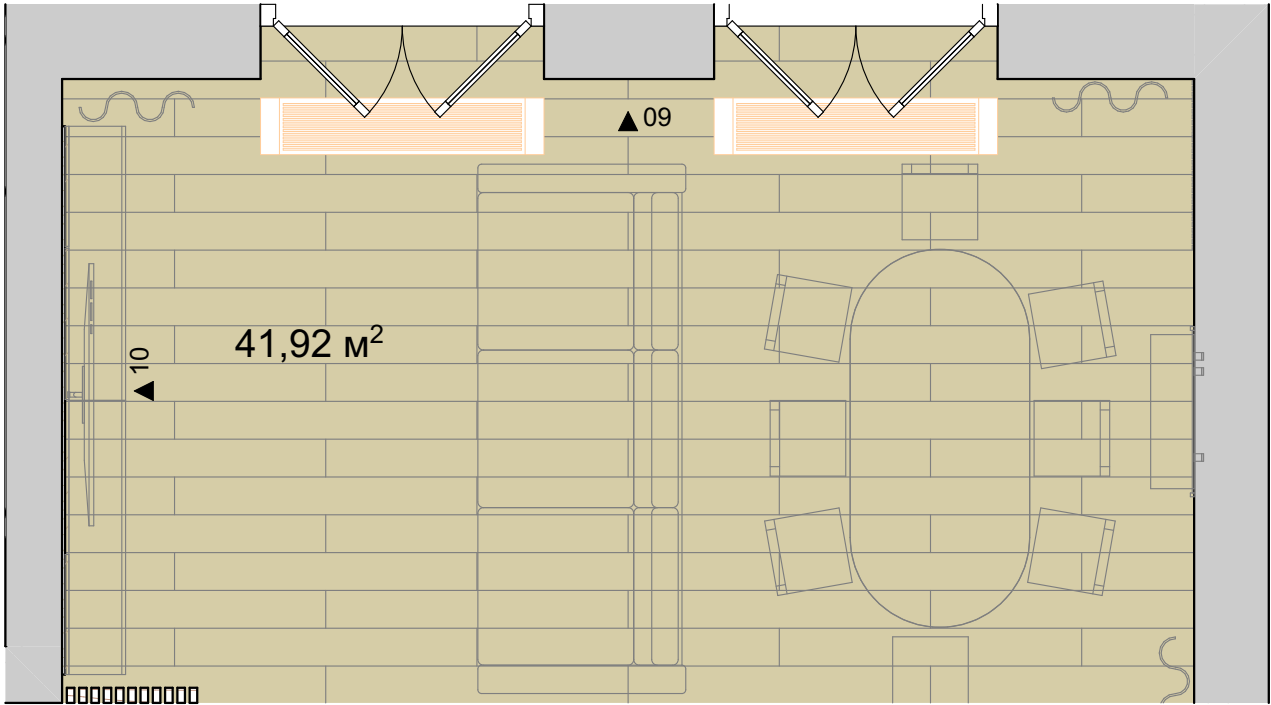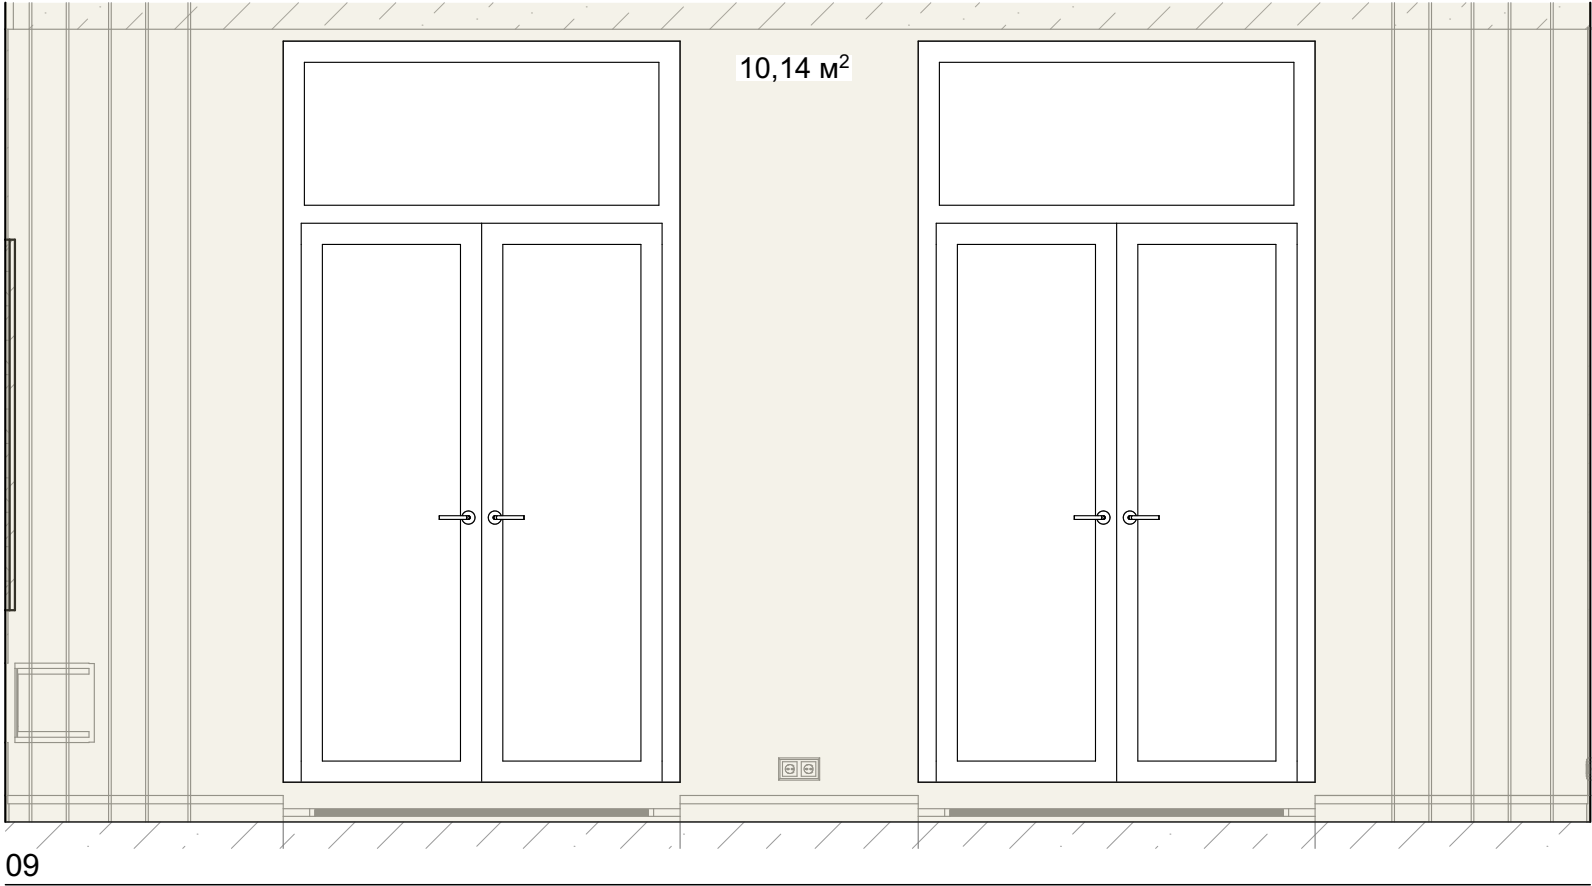

* Площадь и кол-во указано без запаса материала

Кухня-гостиная					DECOR-DIZAYN DD904(3м) Панель стенная 3000x150x10	15 шт*		П- профиль 10 мм. Нитрид Титана, Золото	2 шт*
Краска цвет NCS S 1500-N (!!!цвет уточнить!!!)					Керамогранит Creto Patagonia 80x160	4 шт		Полированное (Зеркало), 10x0,8x3м	8,6 п.м.*
								Г-профиль, Золото зеркало нитрид титана	

КП "Классик"	Стадия	Лист	Листов	Кухня-гостиная. Развертка.	TINTERIO Design Studio
	ДП	20	39		

Размеры проектные, уточняются в ходе строительно-монтажных работ.
Все привязки размеров даны к неоштукатуренным стенам и перегородкам.
Все размеры высот указаны от уровня чистого пола. Все уровни высот указаны от чернового потолка.



КП "Классик"	Стадия	Лист	Листов	Кухня. Визуализация.	TINTERIO Design Studio
	ДП	21	39		

Размеры проектные, уточняются в ходе строительно-монтажных работ.
Все привязки размеров даны к неоштукатуренным стенам и перегородкам.
Все размеры высот указаны от уровня чистого пола. Все уровни высот указаны от чернового потолка.



КП "Классик"	Стадия	Лист	Листов	Гостиная. Визуализация.	TINTERIO Design Studio
	ДП	22	39		

Размеры проектные, уточняются в ходе строительно-монтажных работ.
Все привязки размеров даны к неоштукатуренным стенам и перегородкам.
Все размеры высот указаны от уровня чистого пола. Все уровни высот указаны от чернового потолка.







КП "Классик"	Стадия	Лист	Листов	Гостиная. Визуализация.	TINTERIO Design Studio
	ДП	23	39		

Размеры проектные, уточняются в ходе строительно-монтажных работ.
Все привязки размеров даны к неоштукатуренным стенам и перегородкам.
Все размеры высот указаны от уровня чистого пола. Все уровни высот указаны от чернового потолка.




КП "Классик"	Стадия	Лист	Листов	Гостиная. Визуализация.	TINTERIO Design Studio
	ДП	24	39		

Размеры проектные, уточняются в ходе строительно-монтажных работ.
Все привязки размеров даны к неоштукатуренным стенам и перегородкам.
Все размеры высот указаны от уровня чистого пола. Все уровни высот указаны от чернового потолка.

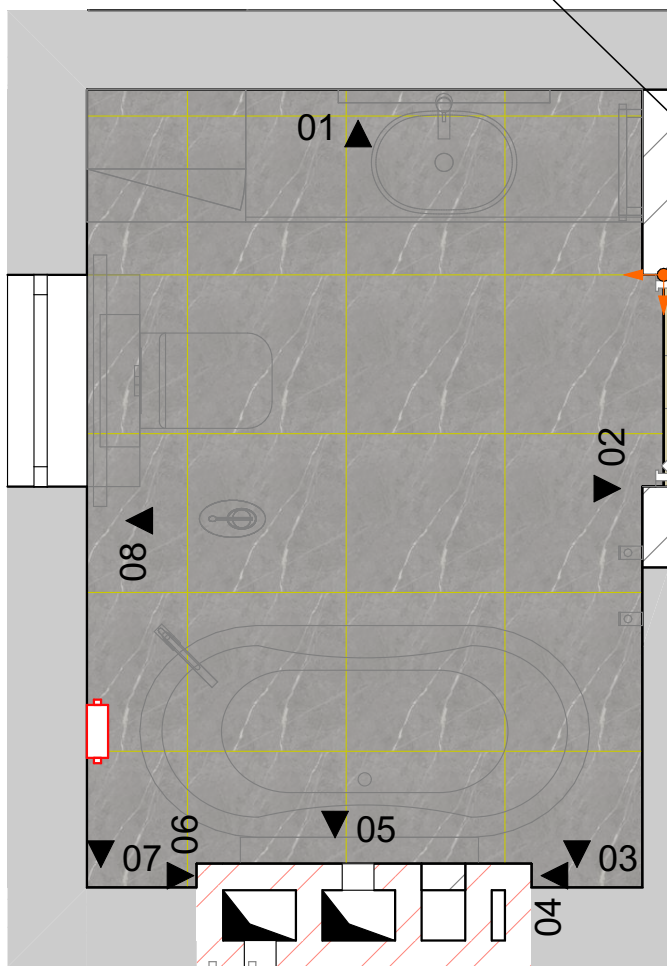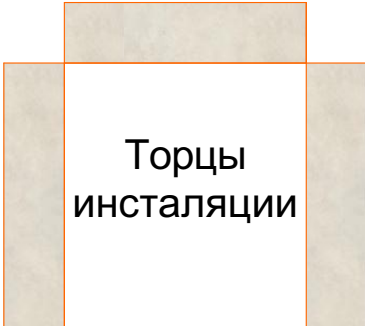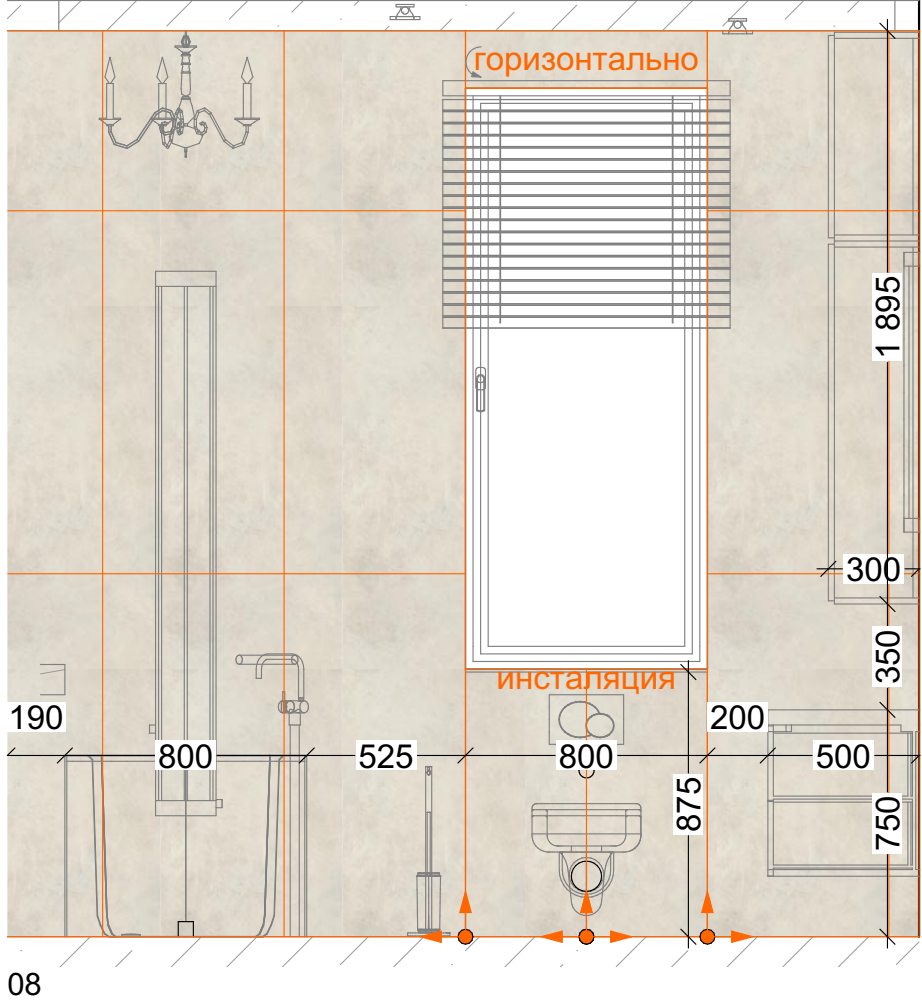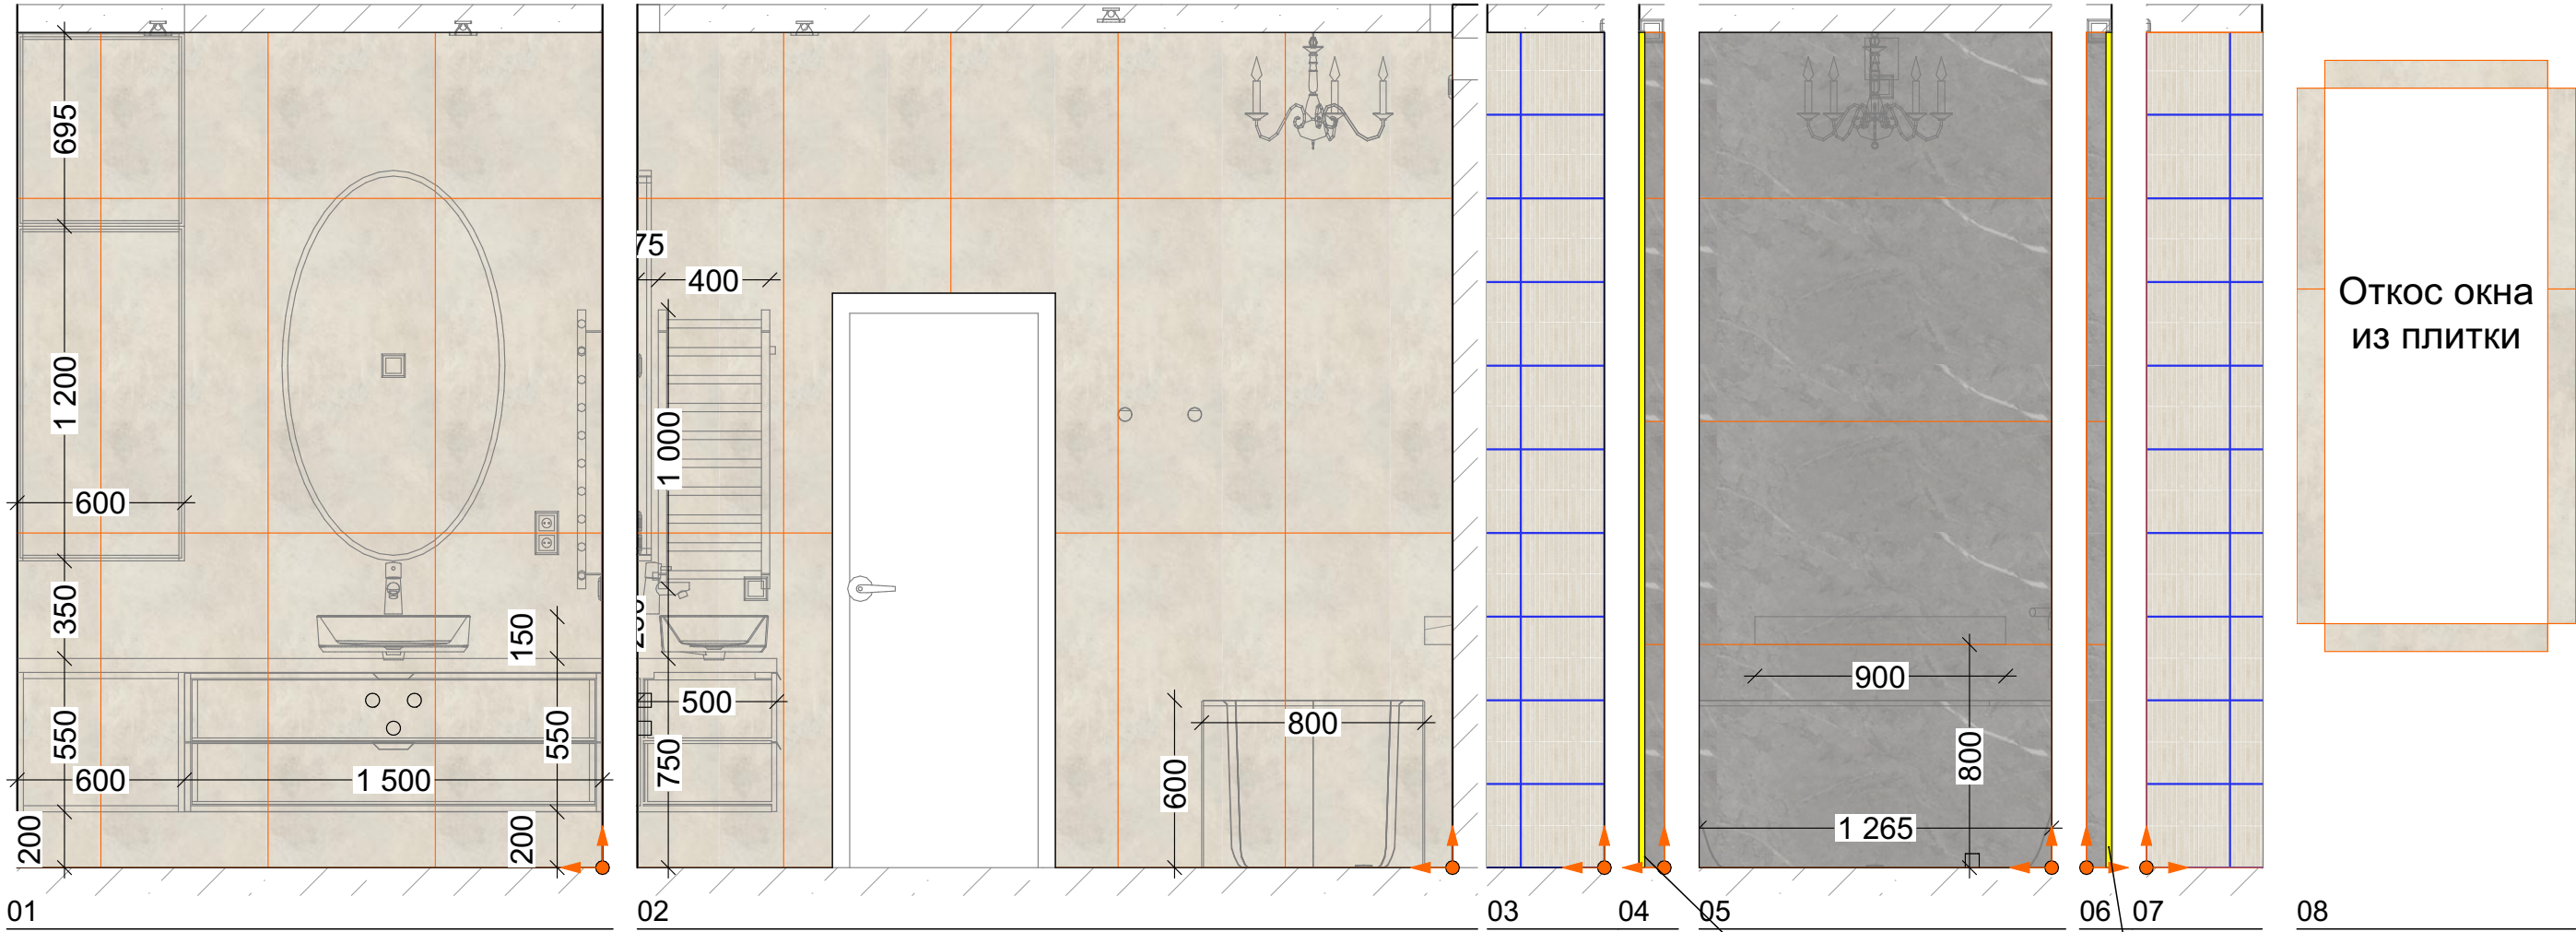

Профиль с вертикальной подсветкой

Профиль с вертикальной подсветкой

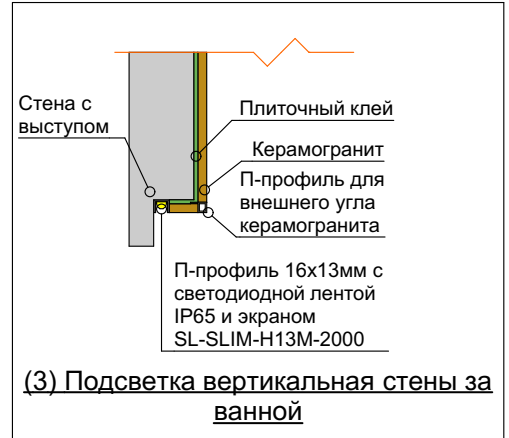

* Площадь и кол-во указано без запаса материала

Начало раскладки плитки

Ванная		
Стены	Керамогранит Италон Миллениум Пьюр 60x120 см 9 мм, Натуральный	36 шт*
	Италон Миллениум Пьюр Мозаика Стрип 30x30 см, Натуральный	30 шт*
Пол	Италон Шарм Эво Антрацит Натуральный 80x160 см	4 шт*
	Италон Шарм Эво Антрацит Натуральный 60x60 см	22 шт*



КП "Классик"	Стадия	Лист	Листов	Ванная. Развертка.	TINTERIO Design Studio
	ДП	25	39		

Размеры проектные, уточняются в ходе строительно-монтажных работ.
Все привязки размеров даны к неоштукатуренным стенам и перегородкам.
Все размеры высот указаны от уровня чистого пола. Все уровни высот указаны от чернового потолка.




КП "Классик"	Стадия	Лист	Листов	Ванная. Визуализация.	TINTERIO Design Studio
	ДП	26	39		

Размеры проектные, уточняются в ходе строительно-монтажных работ.
Все привязки размеров даны к неоштукатуренным стенам и перегородкам.
Все размеры высот указаны от уровня чистого пола. Все уровни высот указаны от чернового потолка.

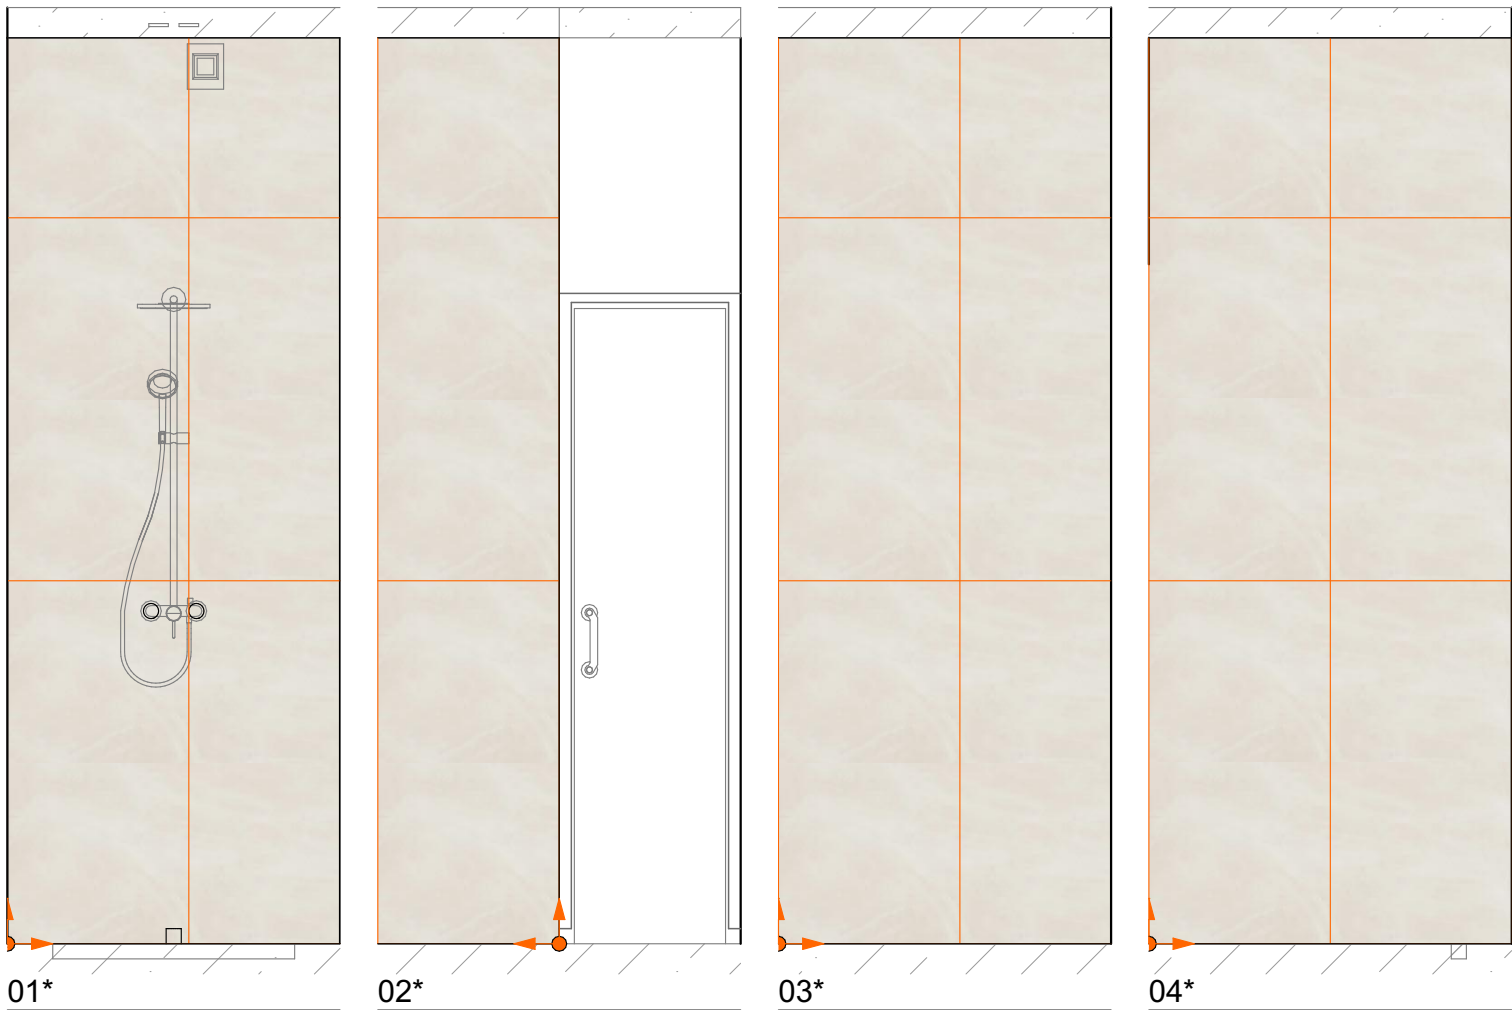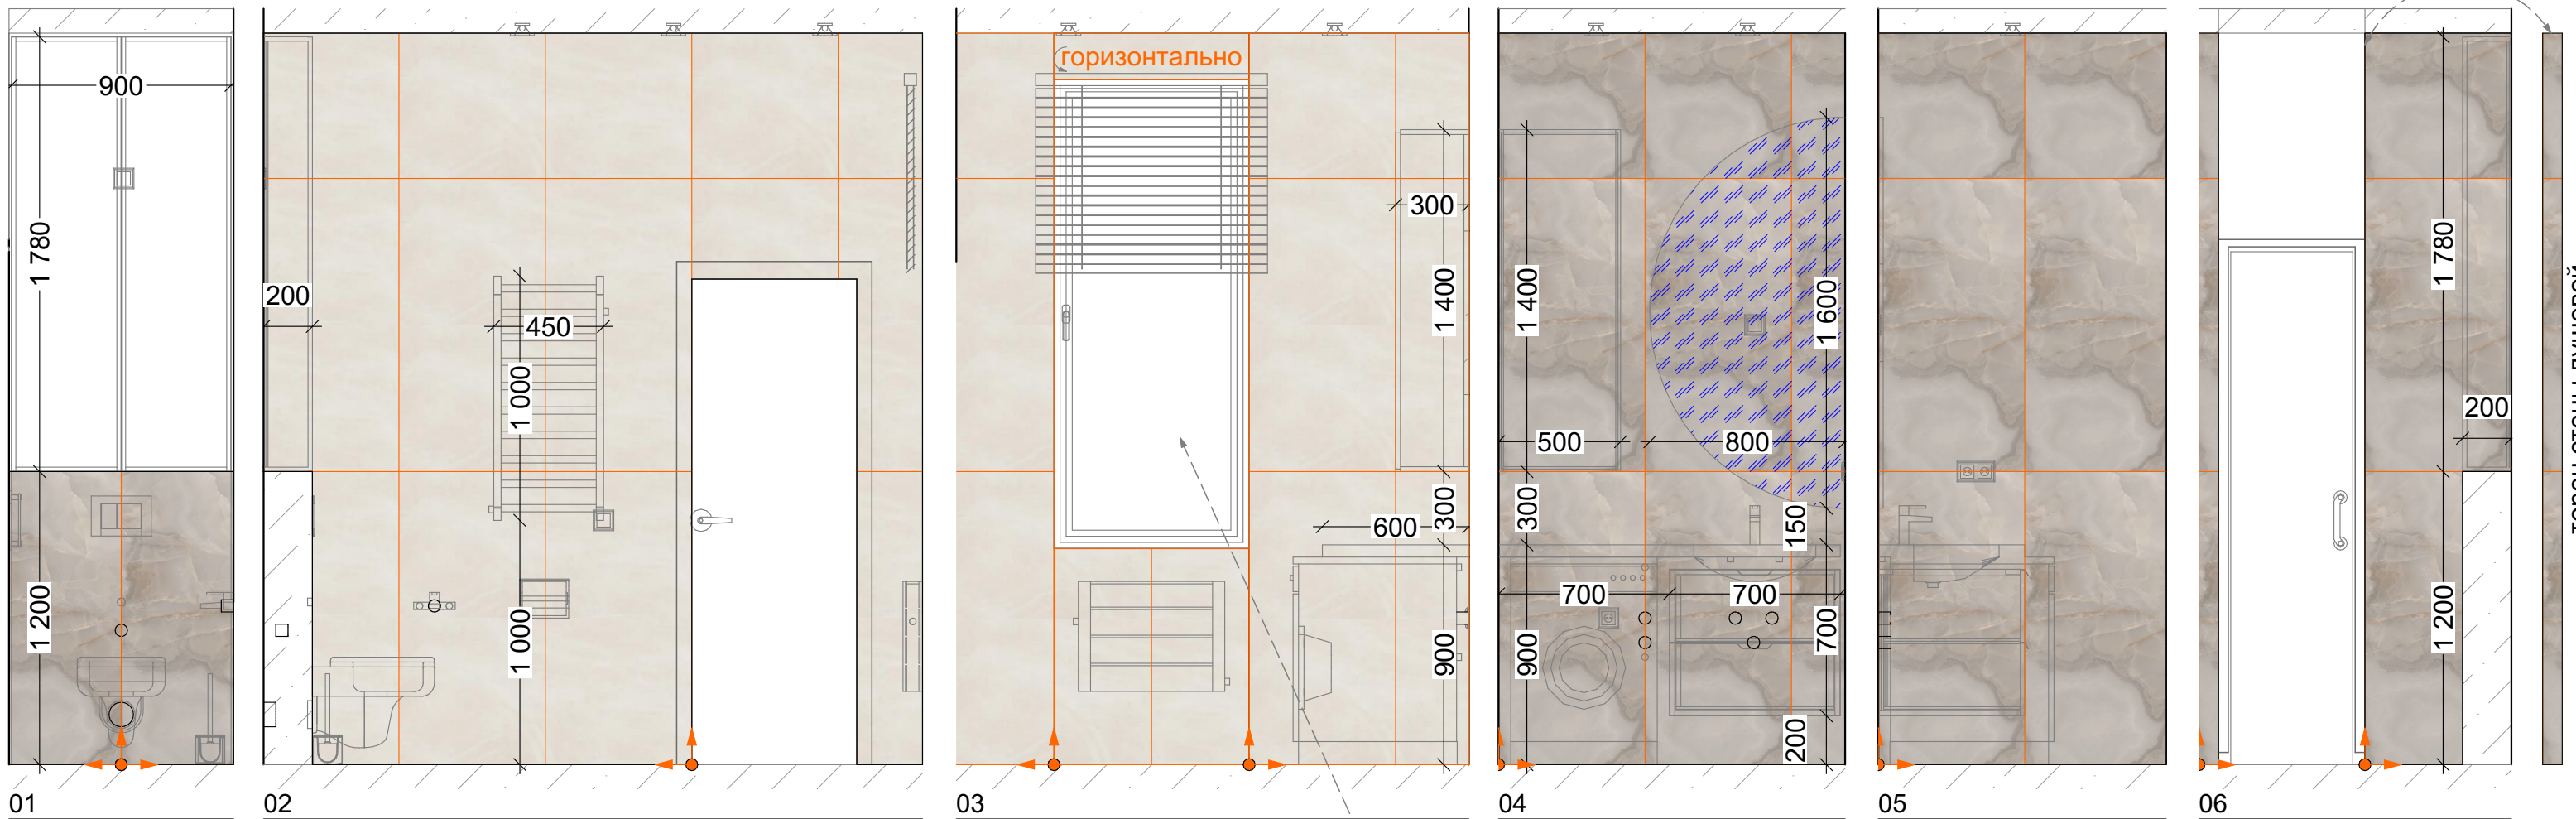

Откос окна
из плитки

* Площадь и кол-во указано без
запаса материала
Начало раскладки плитки

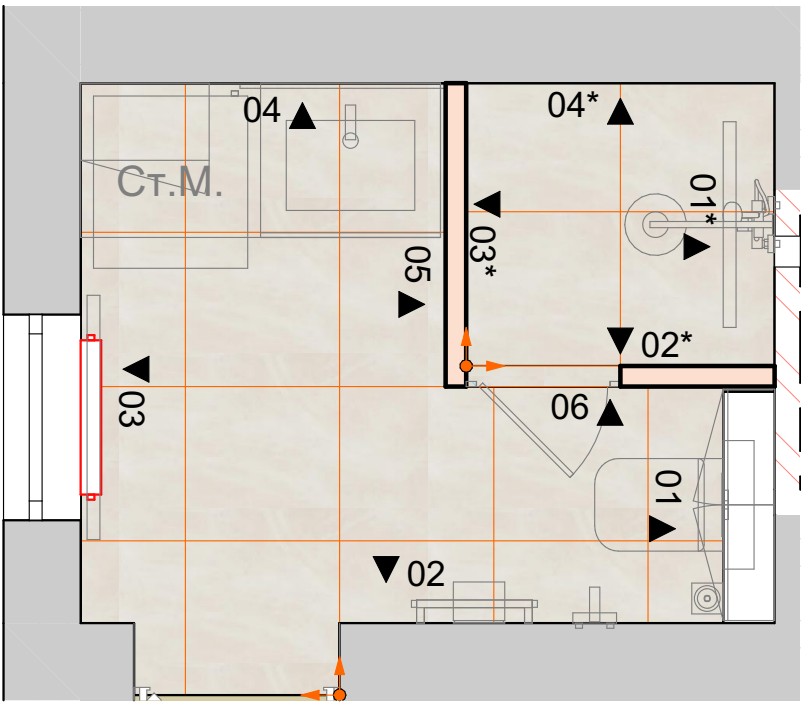

КП "Классик"	Стадия	Лист	Листов	Мастер санузел. Развертка.	TINTERIO Design Studio
	ДП	27	39		






Мастер санузел		
Стены	Керамогранит Rex Reves De Rex Choco Glossy 60x120 см 769819 (Италия)	18 шт*
	Италон Континуум Полар Натуральный 60x120 см	40 шт*
Пол	Италон Континуум Полар Натуральный 60x60 см	20 шт*

Размеры проектные, уточняются в ходе строительно-монтажных работ.
Все привязки размеров даны к неоштукатуренным стенам и перегородкам.
Все размеры высот указаны от уровня чистого пола. Все уровни высот указаны от черного потолка.



КП "Классик"	Стадия	Лист	Листов	Мастер санузел. Визуализация.	TINTERIO Design Studio
	ДП	28	39		

Размеры проектные, уточняются в ходе строительно-монтажных работ.
Все привязки размеров даны к неоштукатуренным стенам и перегородкам.
Все размеры высот указаны от уровня чистого пола. Все уровни высот указаны от чернового потолка.

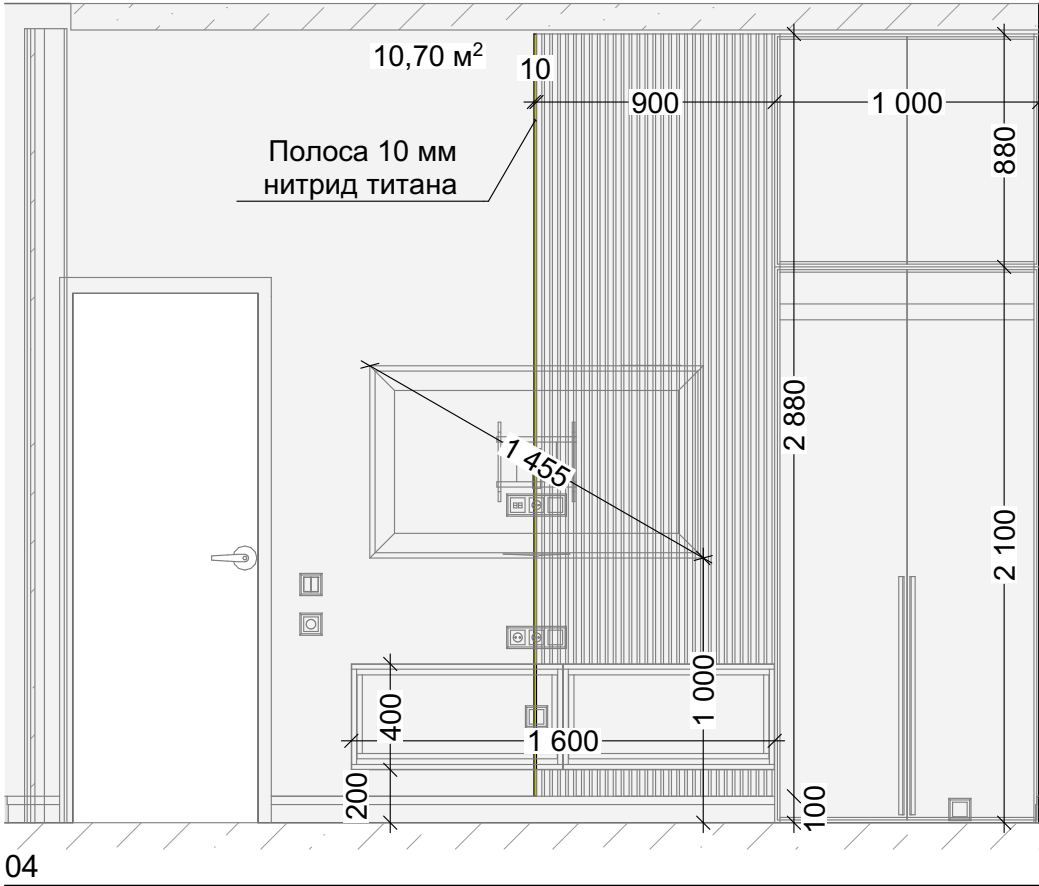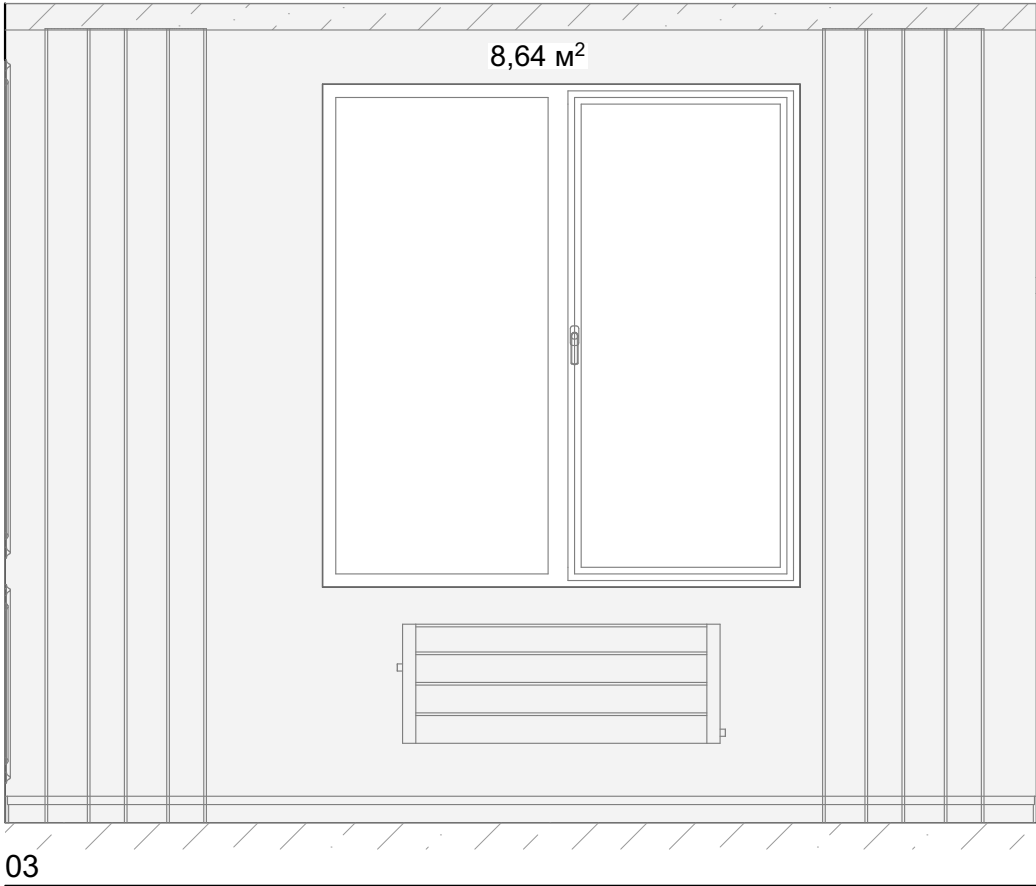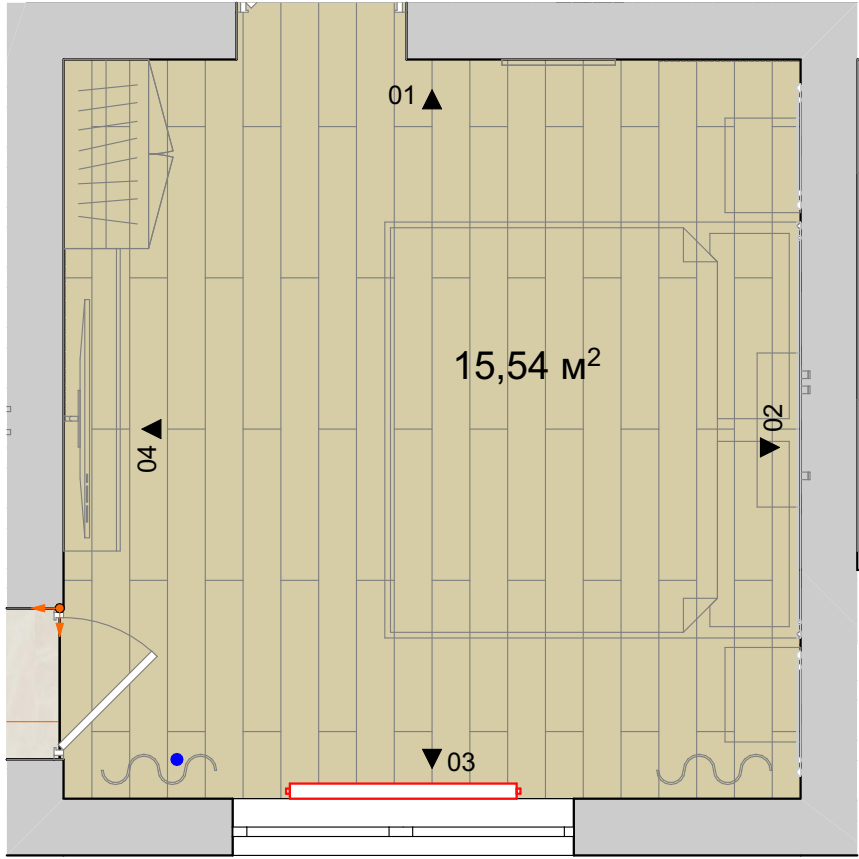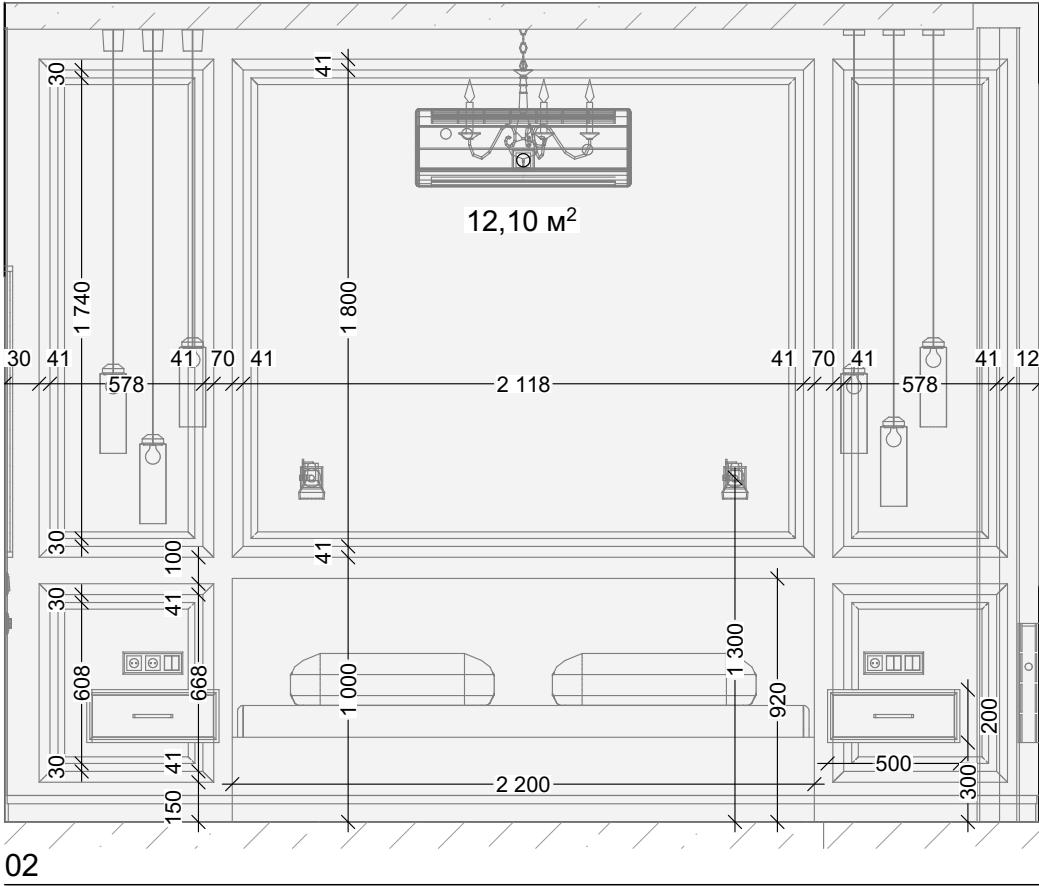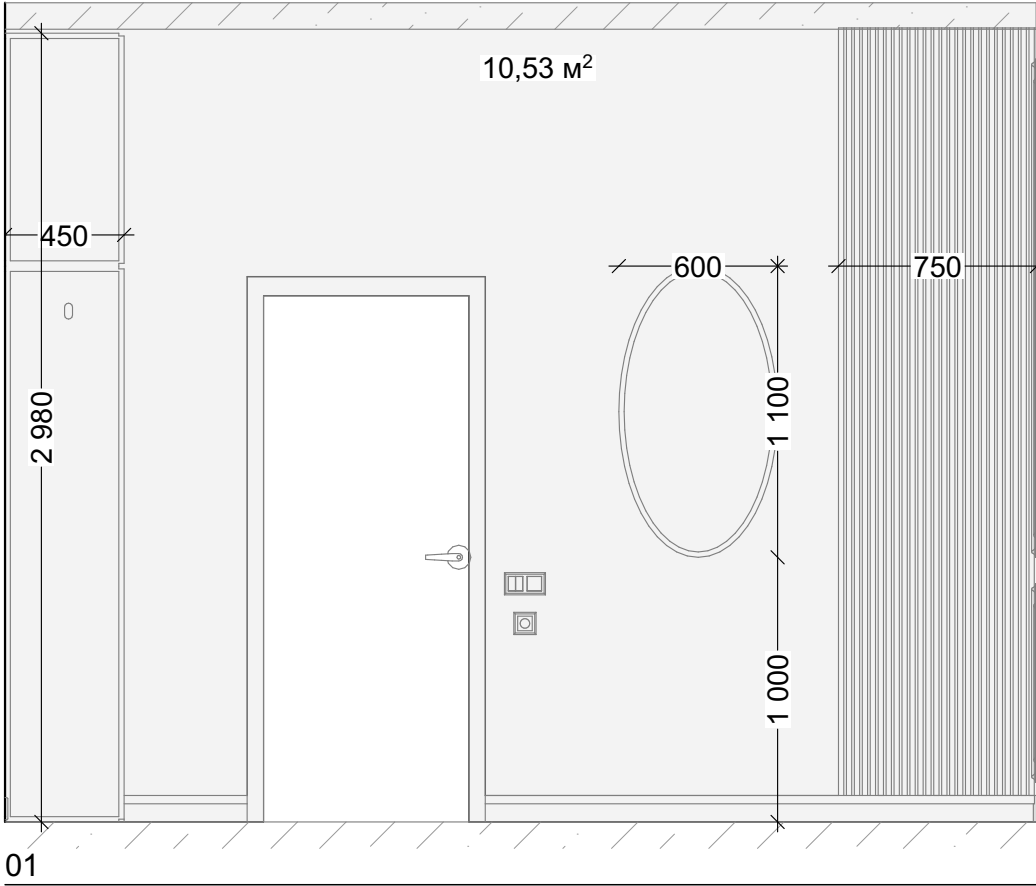

* Площадь и кол-во указано без запаса материала

Спальня		
	Краска цвет NCS S 0500-N (!!!цвет уточнить!!!)	41,97 м²*
	DECOR-DIZAYN DD904(3м) Панель стеновая 3000x150x10	11 шт*
	Молдинг европласт 6.51.308 - 41*20* 2000мм	14 шт*
	Молдинг европласт 6.51.322 - 25*12* 2000мм	14 шт*
	Полоса 10 мм. Нитрид Титана Золото полированное (Зеркало) 10x0,8 мм 3м	1 шт*

КП "Классик"	Стадия	Лист	Листов	Спальня. Развертка.	TINTERIO Design Studio
	ДП	29	39		

Размеры проектные, уточняются в ходе строительно-монтажных работ.
Все привязки размеров даны к неоштукатуренным стенам и перегородкам.
Все размеры высот указаны от уровня чистого пола. Все уровни высот указаны от чернового потолка.











КП "Классик"	Стадия	Лист	Листов	Спальня. Визуализация.	TINTERIO Design Studio
	ДП	30	39		

Размеры проектные, уточняются в ходе строительно-монтажных работ.
Все привязки размеров даны к неоштукатуренным стенам и перегородкам.
Все размеры высот указаны от уровня чистого пола. Все уровни высот указаны от чернового потолка.



Размеры проектные, уточняются в ходе строительно-монтажных работ. Все привязки размеров даны к неоштукатуренным стенам и перегородкам. Все размеры высот указаны от уровня чистого пола. Все уровни высот указаны от чернового потолка.

КП "Классик"	Стадия	Лист	Листов	Спальня. Визуализация.	TINTERIO Design Studio
	ДП	31	39		

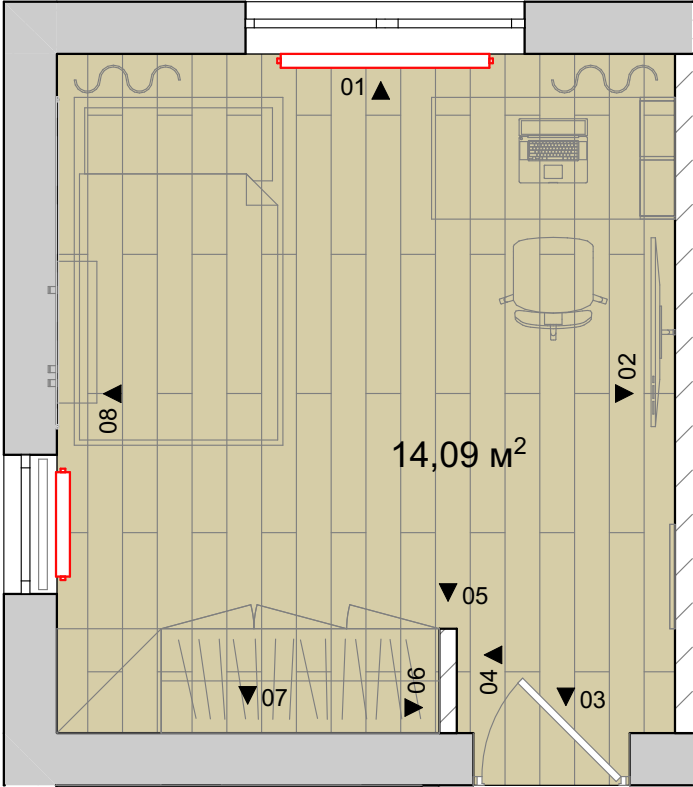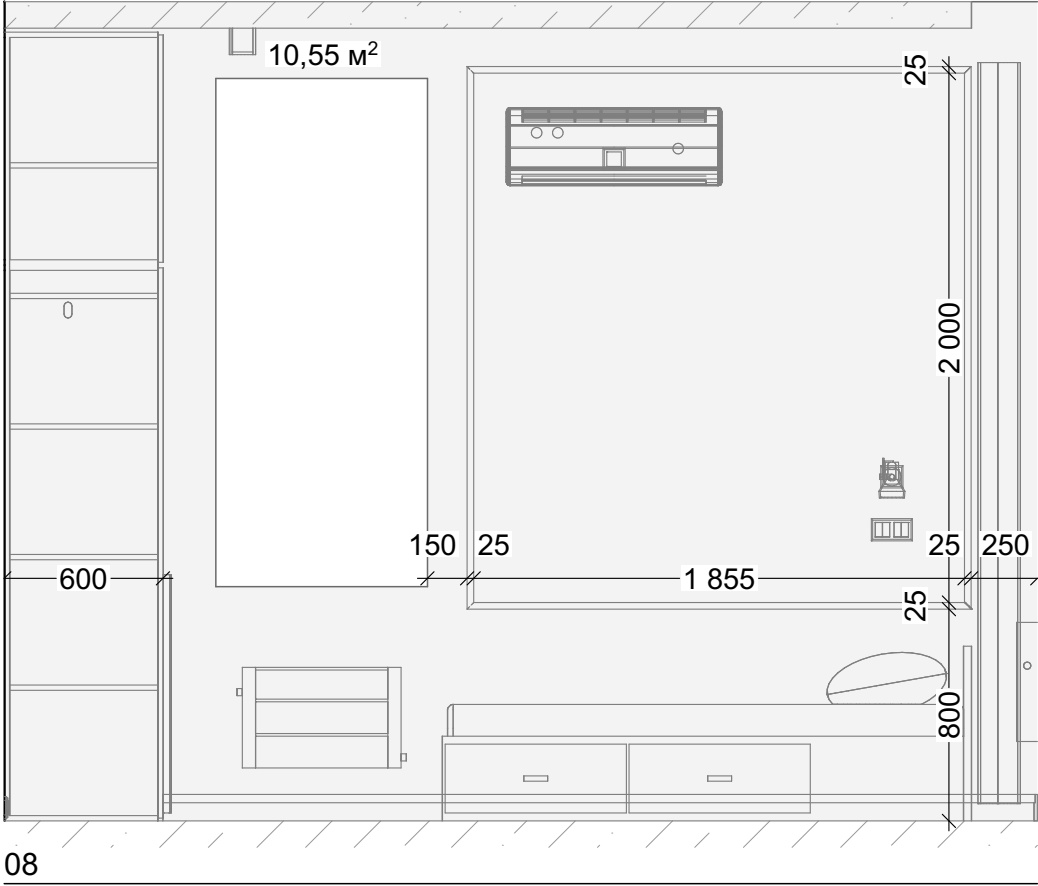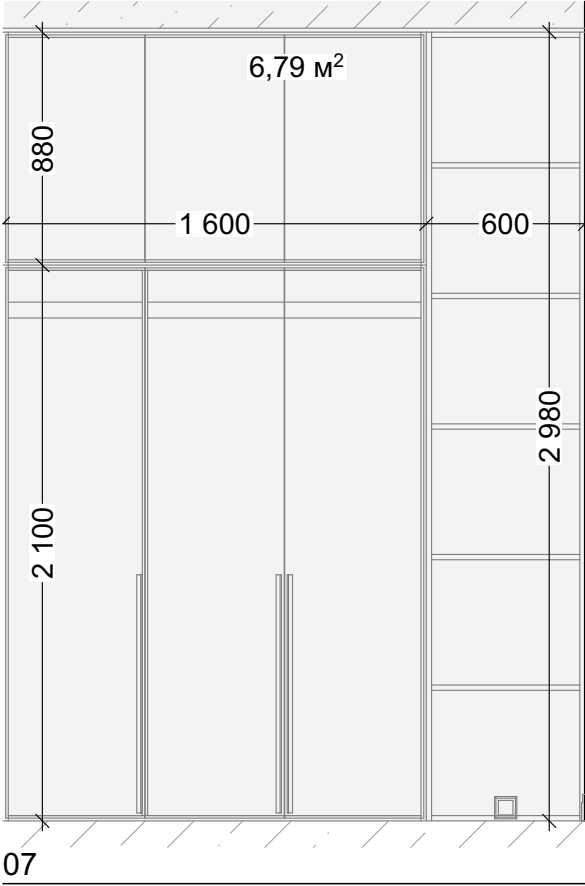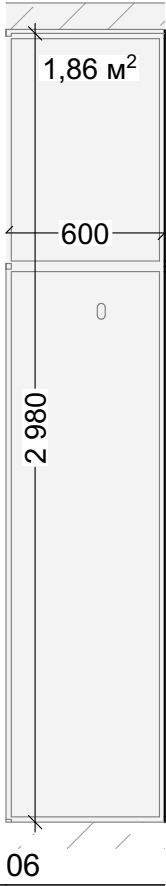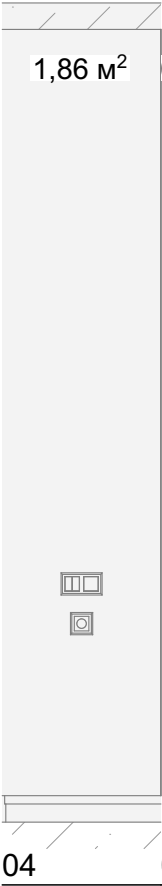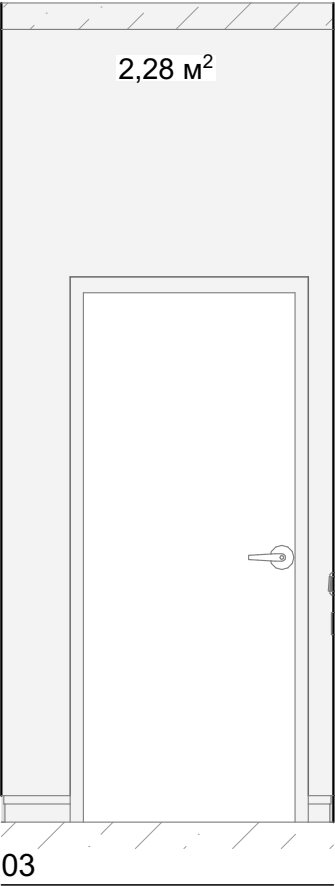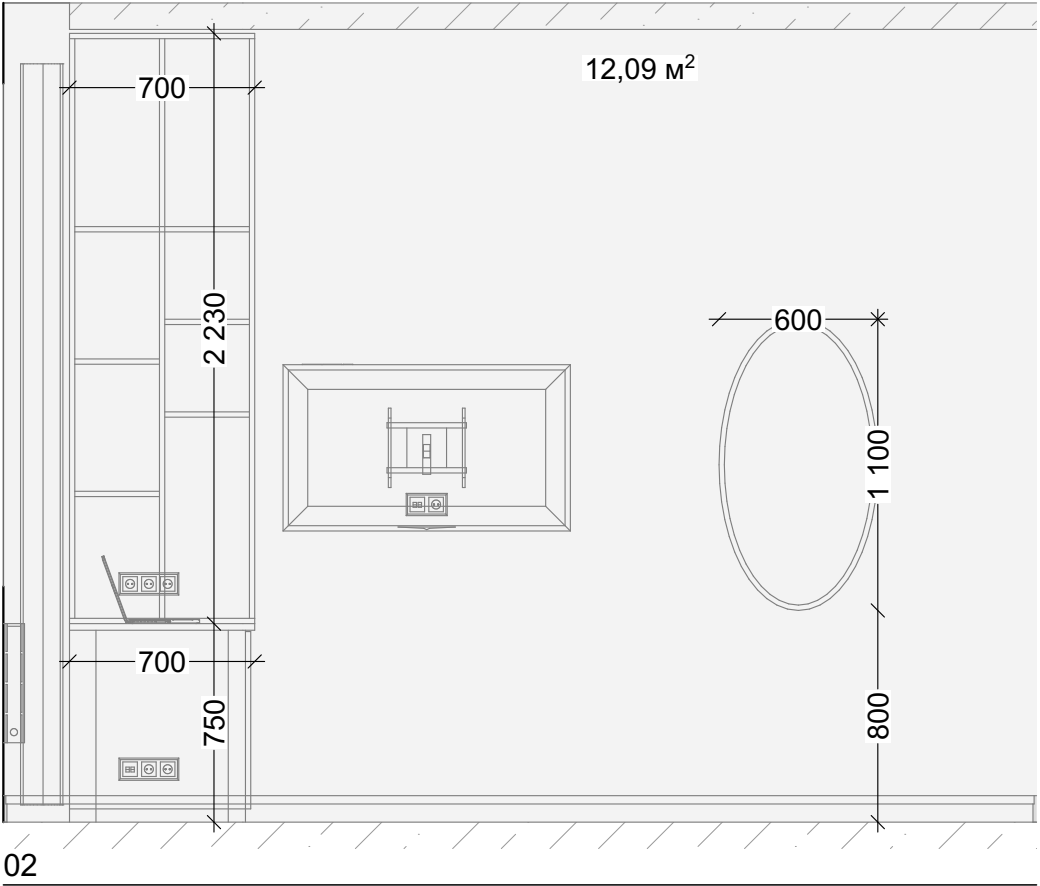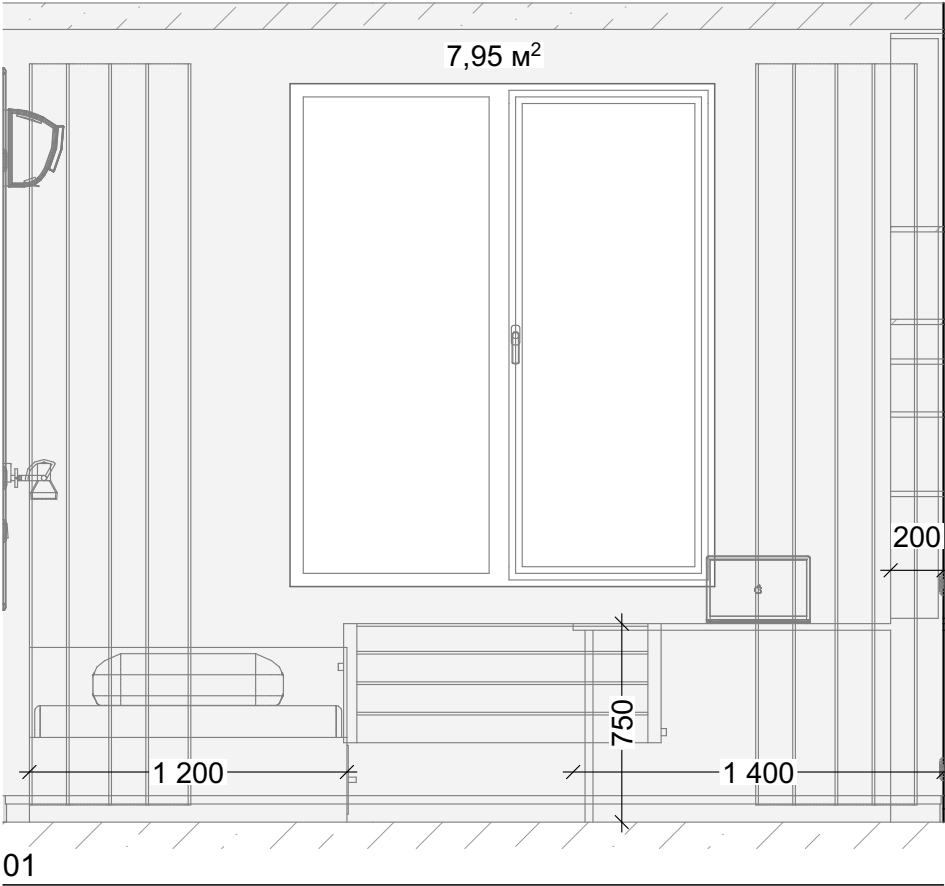

КП "Классик"	Стадия	Лист	Листов	Детская. Развертка.	TINTERIO Design Studio
	ДП	32	39		

Размеры проектные, уточняются в ходе строительно-монтажных работ.
Все привязки размеров даны к неоштукатуренным стенам и перегородкам.
Все размеры высот указаны от уровня чистого пола. Все уровни высот указаны от чернового потолка.


Детская		
	Краска цвет NCS S 0500-N (!!!цвет уточнить!!!)	43,69 м²*
	Молдинг европласт 6.51.322 - 41*20* 2000мм	4 шт*








КП "Классик"	Стадия	Лист	Листов	Детская. Визуализация.	TINTERIO Design Studio
	ДП	33	39		


Размеры проектные, уточняются в ходе строительно-монтажных работ.
Все привязки размеров даны к неоштукатуренным стенам и перегородкам.
Все размеры высот указаны от уровня чистого пола. Все уровни высот указаны от чернового потолка.

Общее количество отделочных материалов





 
Краска / Декоративная штукатурка		
	Краска цвет NCS S 1500-N (!!!цвет уточнить!!!)	103,52 м ² *
	Краска цвет NCS S 0500-N (!!!цвет уточнить!!!)	130,89 м ² *
	Штукатурка декоративная Lanors Safari SF_004 (!!!цвет уточнить!!!)	18,84 м ² *

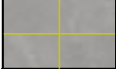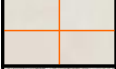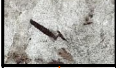
Керамогранит		
Пол		Керамогранит Italon Шарм Эво Имперiale 60x60 31 шт*
		Керамогранит Neodom Onix One 60x120 White Polished 60x120 см CV20191 (Индия) 14 шт*
		Италон Шарм Эво Антрацит Натуральный 60x60 см 22 шт*
		Италон Континуум Полар Натуральный 60x60 см 20 шт*
Стены		Керамогранит Италон Миллениум Пьюр 60x120 см 9 mm, Натуральный 36 шт*
		Италон Миллениум Пьюр Мозаика Стрип 30x30 см, Натуральный 30 шт*
		Италон Шарм Эво Антрацит Натуральный 80x160 см 4 шт*
		Керамогранит Rex Reves De Rex Choco Glossy 60x120 см 769819 (Италия) 18 шт*
		Италон Континуум Полар Натуральный 60x120 см 40 шт*
		Керамогранит Creto Patagonia 80x160 4 шт
		Керамогранит Neodom Onix One 60x120 White Polished 60x120 см CV20191 (Индия) 14 шт*

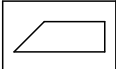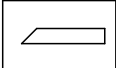Молдинги / Стеновые панели		
	Молдинг европласт 6.51.308 - 41*20* 2000мм	14 шт*
	Молдинг европласт 6.51.322 - 25*12* 2000мм	18 шт*
	Полоса 10 мм. Нитрид Титана Золото полированное (Зеркало) 10x0,8 мм 3м	3 шт*
	П- профиль 10 мм. Нитрид Титана, Золото Полированное (Зеркало), 10x0,8x3м	2 шт*
	DECOR-DIZAYN DD904(3m) Панель стеновая 3000x150x10	31 шт*

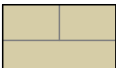
Напольные покрытия		
	Ламинат (Палубная раскладка)	85,7 м ² *
	Плинтус европласт 1.51.385	66 п.м.*

* Площадь и кол-во указано без запаса материала

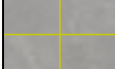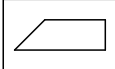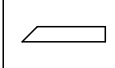 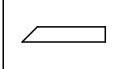
Отделочные материалы стен по помещениям		
Прихожая		
	Краска цвет NCS S 1500-N (!!!цвет уточнить!!!)	23,76 м ² *
	DECOR-DIZAYN DD904(3m) Панель стеновая 3000x150x10	5 шт*
Гардеробная		
	Краска цвет NCS S 1500-N (!!!цвет уточнить!!!)	23,05 м ² *
Ванная		
Стены		Керамогранит Италон Миллениум Пьюр 60x120 см 9 mm, Натуральный 36 шт*
		Италон Миллениум Пьюр Мозаика Стрип 30x30 см, Натуральный 30 шт*
		Италон Шарм Эво Антрацит Натуральный 80x160 см 4 шт*
Пол		Италон Шарм Эво Антрацит Натуральный 60x60 см 22 шт*
Мастер санузел		
Стены		Керамогранит Rex Reves De Rex Choco Glossy 60x120 см 769819 (Италия) 18 шт*
		Италон Континуум Полар Натуральный 60x120 см 40 шт*
Пол		Италон Континуум Полар Натуральный 60x60 см 20 шт*
Спальня		
	Краска цвет NCS S 0500-N (!!!цвет уточнить!!!)	41,97 м ² *
	DECOR-DIZAYN DD904(3m) Панель стеновая 3000x150x10	11 шт*
	Молдинг европласт 6.51.308 - 41*20* 2000мм	14 шт*
	Молдинг европласт 6.51.322 - 25*12* 2000мм	14 шт*
	Полоса 10 мм. Нитрид Титана Золото полированное (Зеркало) 10x0,8 мм 3м	1 шт*
Детская		
	Краска цвет NCS S 0500-N (!!!цвет уточнить!!!)	43,69 м ² *
	Молдинг европласт 6.51.322 - 25*12* 2000мм	4 шт*
Гостевая		
	Краска цвет NCS S 0500-N (!!!цвет уточнить!!!)	45,23 м ² *

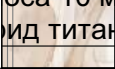Кухня-гостиная		
	Краска цвет NCS S 1500-N (!!!цвет уточнить!!!)	56,71 м ² *
	Штукатурка декоративная Lanors Safari SF_004 (!!!цвет уточнить!!!)	18,84 м ² *
	DECOR-DIZAYN DD904(3m) Панель стеновая 3000x150x10	15 шт*
	ОБОИ Euphoria-22: 4	см.чертеж
	Керамогранит Creto Patagonia 80x160	4 шт
	Керамогранит Neodom Onix One 60x120 White Polished 60x120 см CV20191 (Индия)	14 шт*
	П- профиль 10 мм. Нитрид Титана, Золото Полированное (Зеркало), 10x0,8x3м	2 шт*
	Полоса 10 мм. Нитрид Титана Золото полированное (Зеркало) 10x0,8 мм 3м	2 шт*
	Г-профиль, Золото зеркало нитрид титана	8,6 п.м.*


* Площадь и кол-во указано без запаса материала

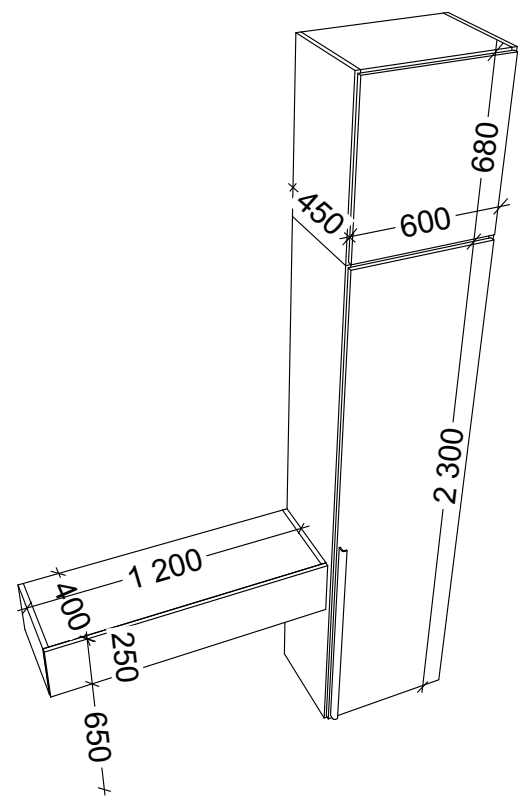


01 Шкаф с консолью в прихожей

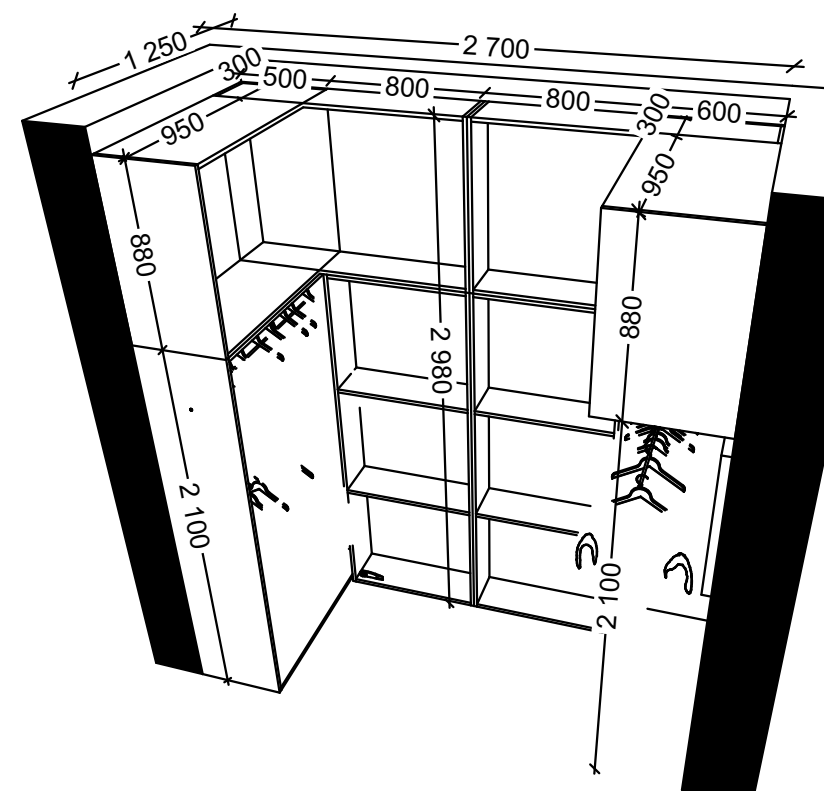

02 Гардеробная

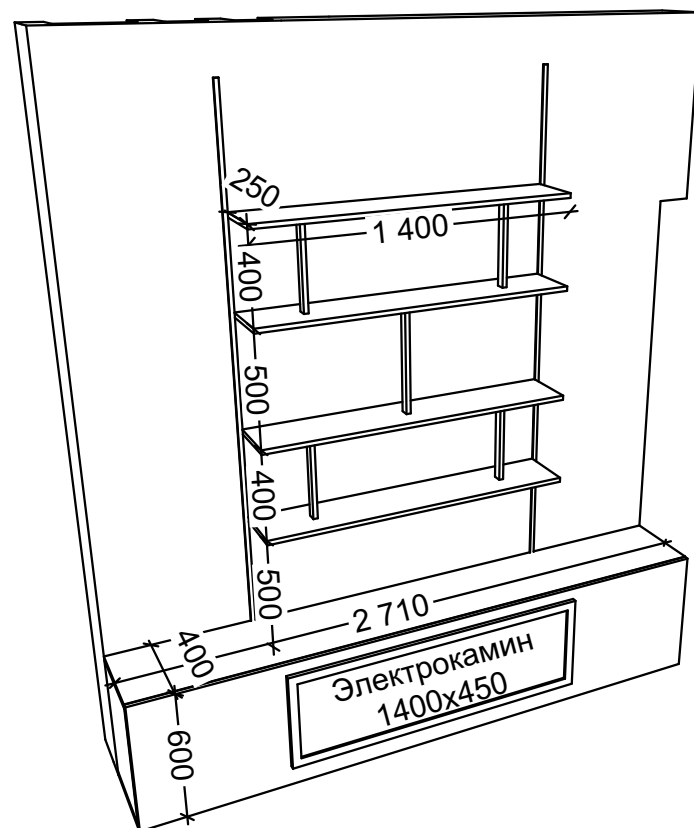


03 Тумба с камином + подвесные полки

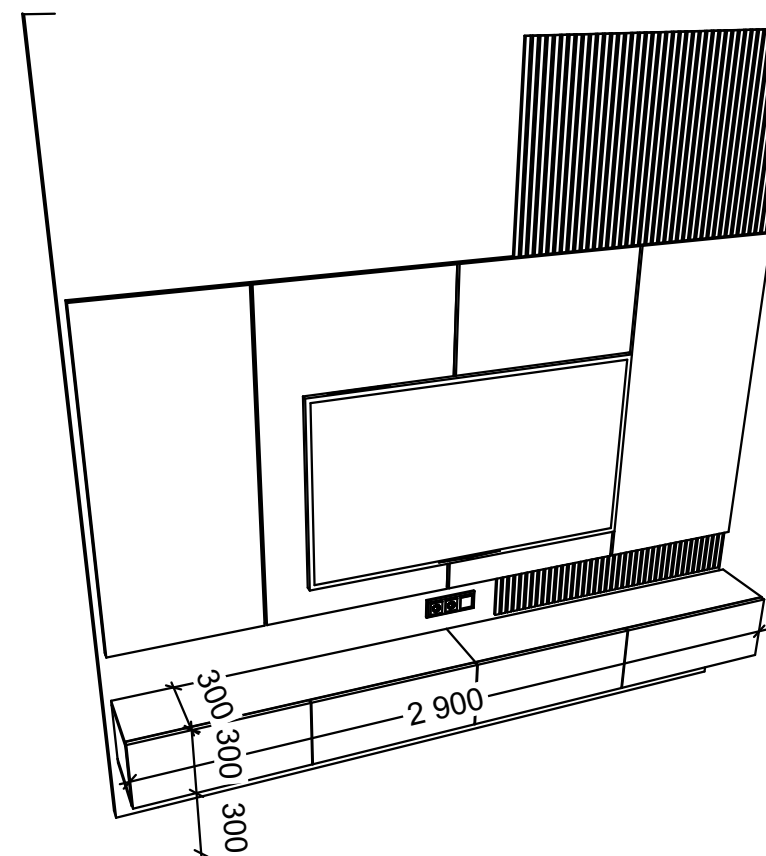


04 Тумба под ТВ



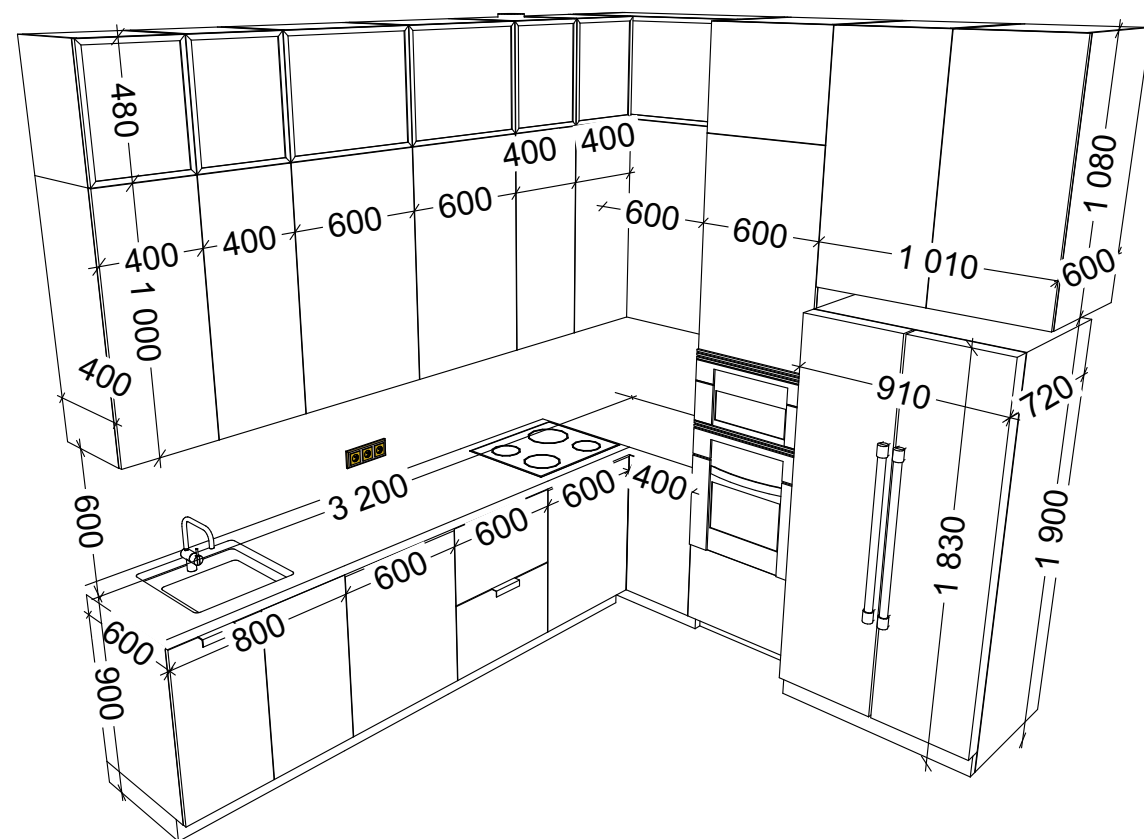


05

Кухня

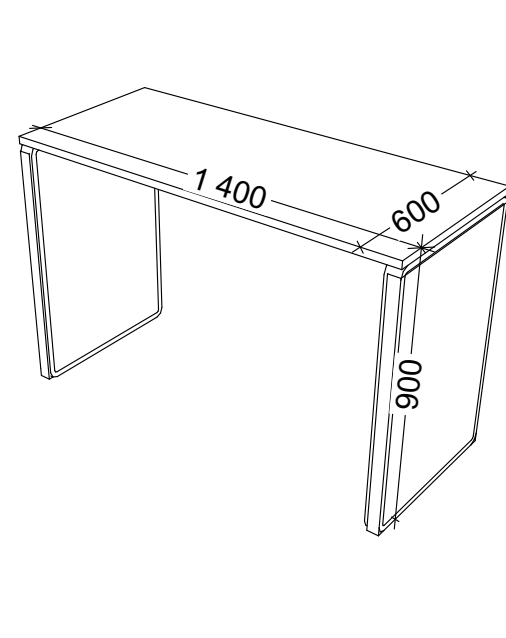


06

Полубарная стойка

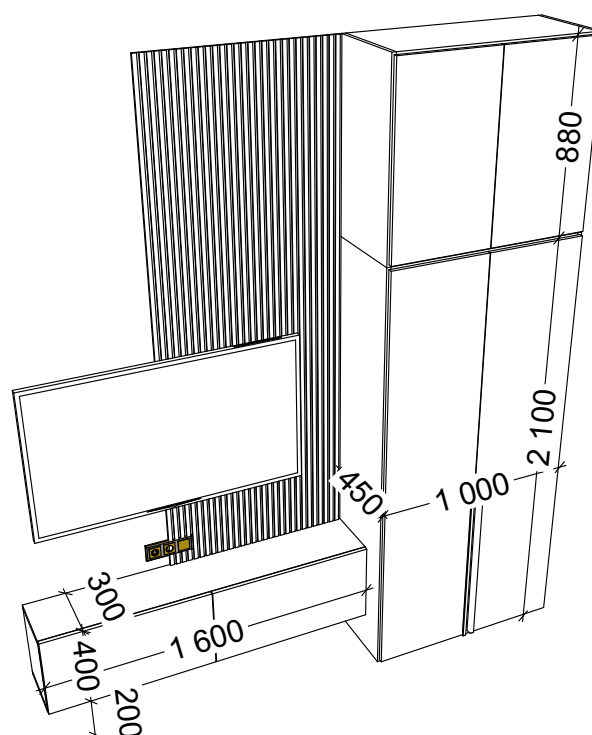


07

Шкаф + ТВ зона в спальне

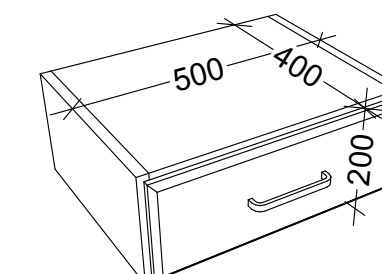


08


Тумба в спальне

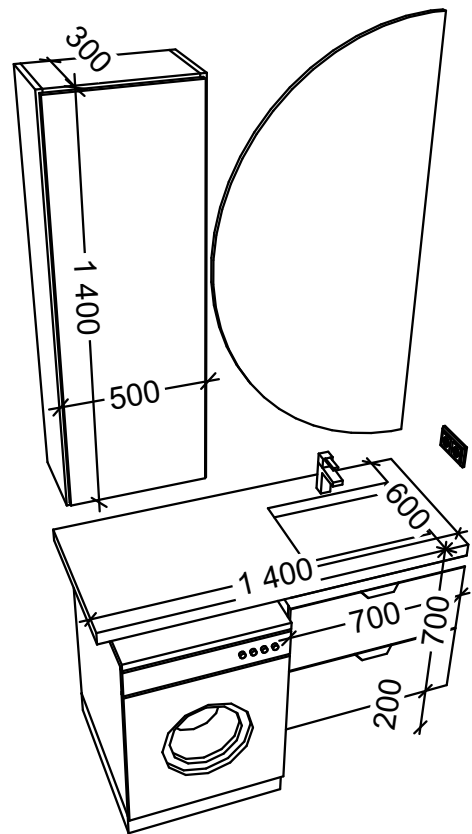


09 Тумба в мастер с/у

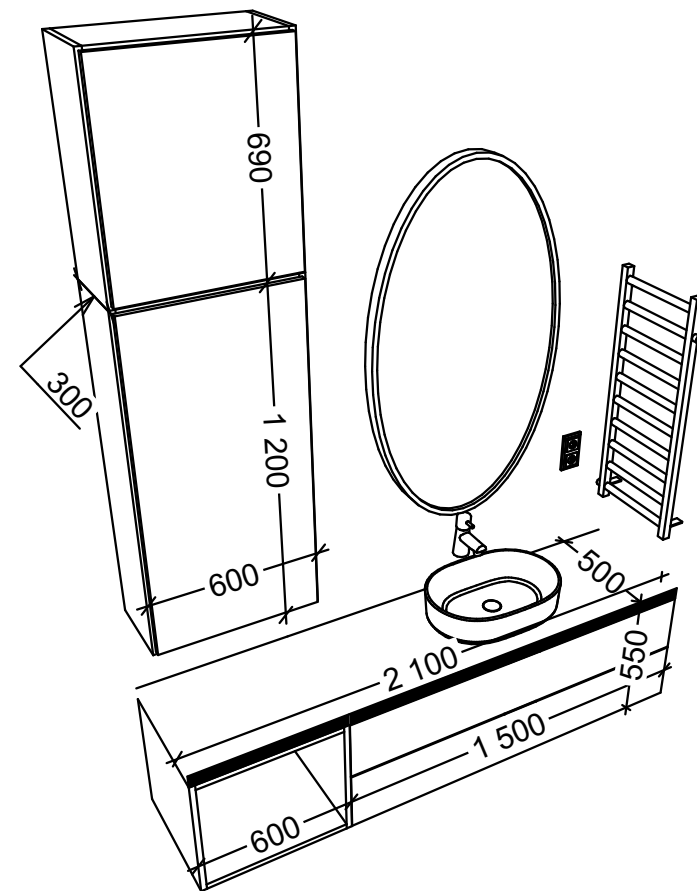

10 Тумба в ванной

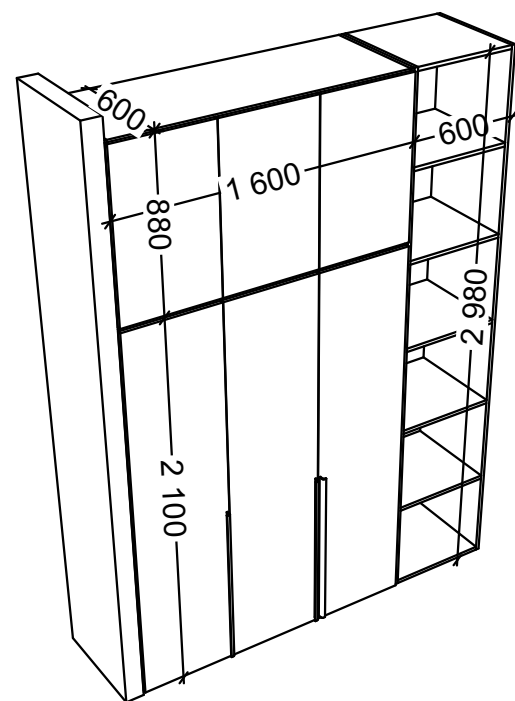

11 Шкаф в детской

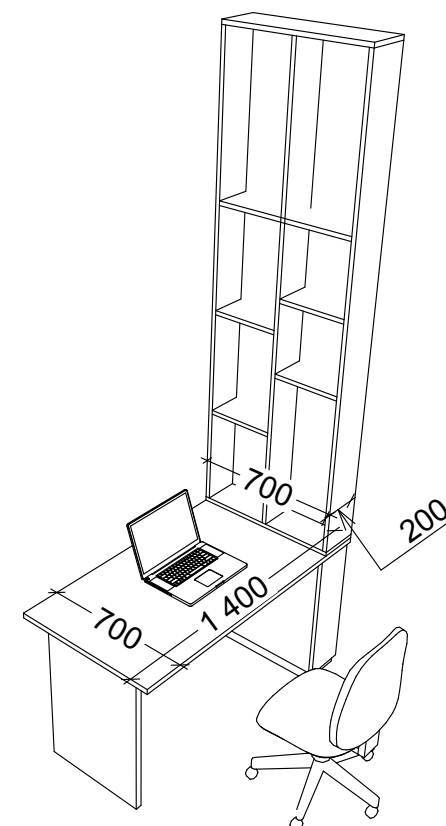

12 Стол в детской





СТУДИЯ ДИЗАЙНА ИНТЕРЬЕРА



<https://tinterio.ru/>



<https://www.instagram.com/tinterio.ru/>



+7 (967) 285 87 25 Алексей



+7 (905) 722 47 32 Татьяна

ВСЕГДА С УВАЖЕНИЕМ К ВАМ И ВАШЕМУ ДОМУ