TINTERIO

LIFE INTERIORS DECOR

СТУДИЯ ДИЗАЙНА ИНТЕРЬЕРА

Чертежный проект

ЖК "Квартал Светлый"

tinterio.ru

+7 (967) 285 87 25
Алексей

+7 (905) 722 47 32
Татьяна

Ведомость листов

№	Имя макета
01	Обложка
02	Ведомость листов / Общие данные
03	Обмерный план
04	План монтажа
05	Планировочное решение.
06	Планировочное решение. 3D-вид.
07	Планировочное решение. 3D-вид.
08	План напольных покрытий
09	План потолков
10	План привязки освещения
11	План привязки выключателей и освещения
12	План привязки розеток и эл.выводов
13	План водоснабжения и водоотведения
14	Прихожая. Развертка.
15	Санузел. Развертка.
16	Кухня-гостиная. Развертка.
17	Спальня. Развертка.
18	Лоджия. Развертка.
19	Задник

Общее кол-во отделки

Стены

Краска стен	98,57 м²*
Влагостойкая покраска	1,35 м²*
Керамогранит 600х1200	33 шт*
Керамогранит фартук 600х1200	3 шт*

Напольные покрытия

SPC ламинат / Раскладка англ. елка / 600х125	26,36м²*
Керамогранит 600х600	22 шт.*
Микроплинтус	22 п.м.*

Отделка стен по помещениям

Прихожая	
Краска стен	18,53 м²*
Санузел	
Керамогранит 600х1200	33 шт*
Влагостойкая покраска	1,35 м²*
Кухня-гостиная	
Краска стен	33,42 м²*
Керамогранит фартук 600х1200	3 шт*
Спальня	
Краска стен	34,9 м²*
Лоджия	
Краска стен	11,72 м²*

* Площадь и кол-во указано без запаса материала


Площадь стен	
Имя Покрытия	Площадь
Влажые помещения (Зеленый)	19,40
Помещения (Желтый)	92,53
	111,93 м²


Экспликация помещений

№	Наименование	Площадь
1	Прихожая	3,87
2	С/У	3,90
3	Спальня	9,80
4	Кухня-гостиная	12,62
5	Лоджия	2,47
		32,66 м²

!!! Размеры проектные, уточняются в ходе строительно-монтажных работ. Все размеры высот указаны от уровня чистого пола. Все уровни высот указаны от чернового потолка !!!

ЖК "Квартал Светлый"	Стадия	Лист	Листов	Ведомость листов / Общие данные	TINTERIO Design Studio
	ДП	02	19		

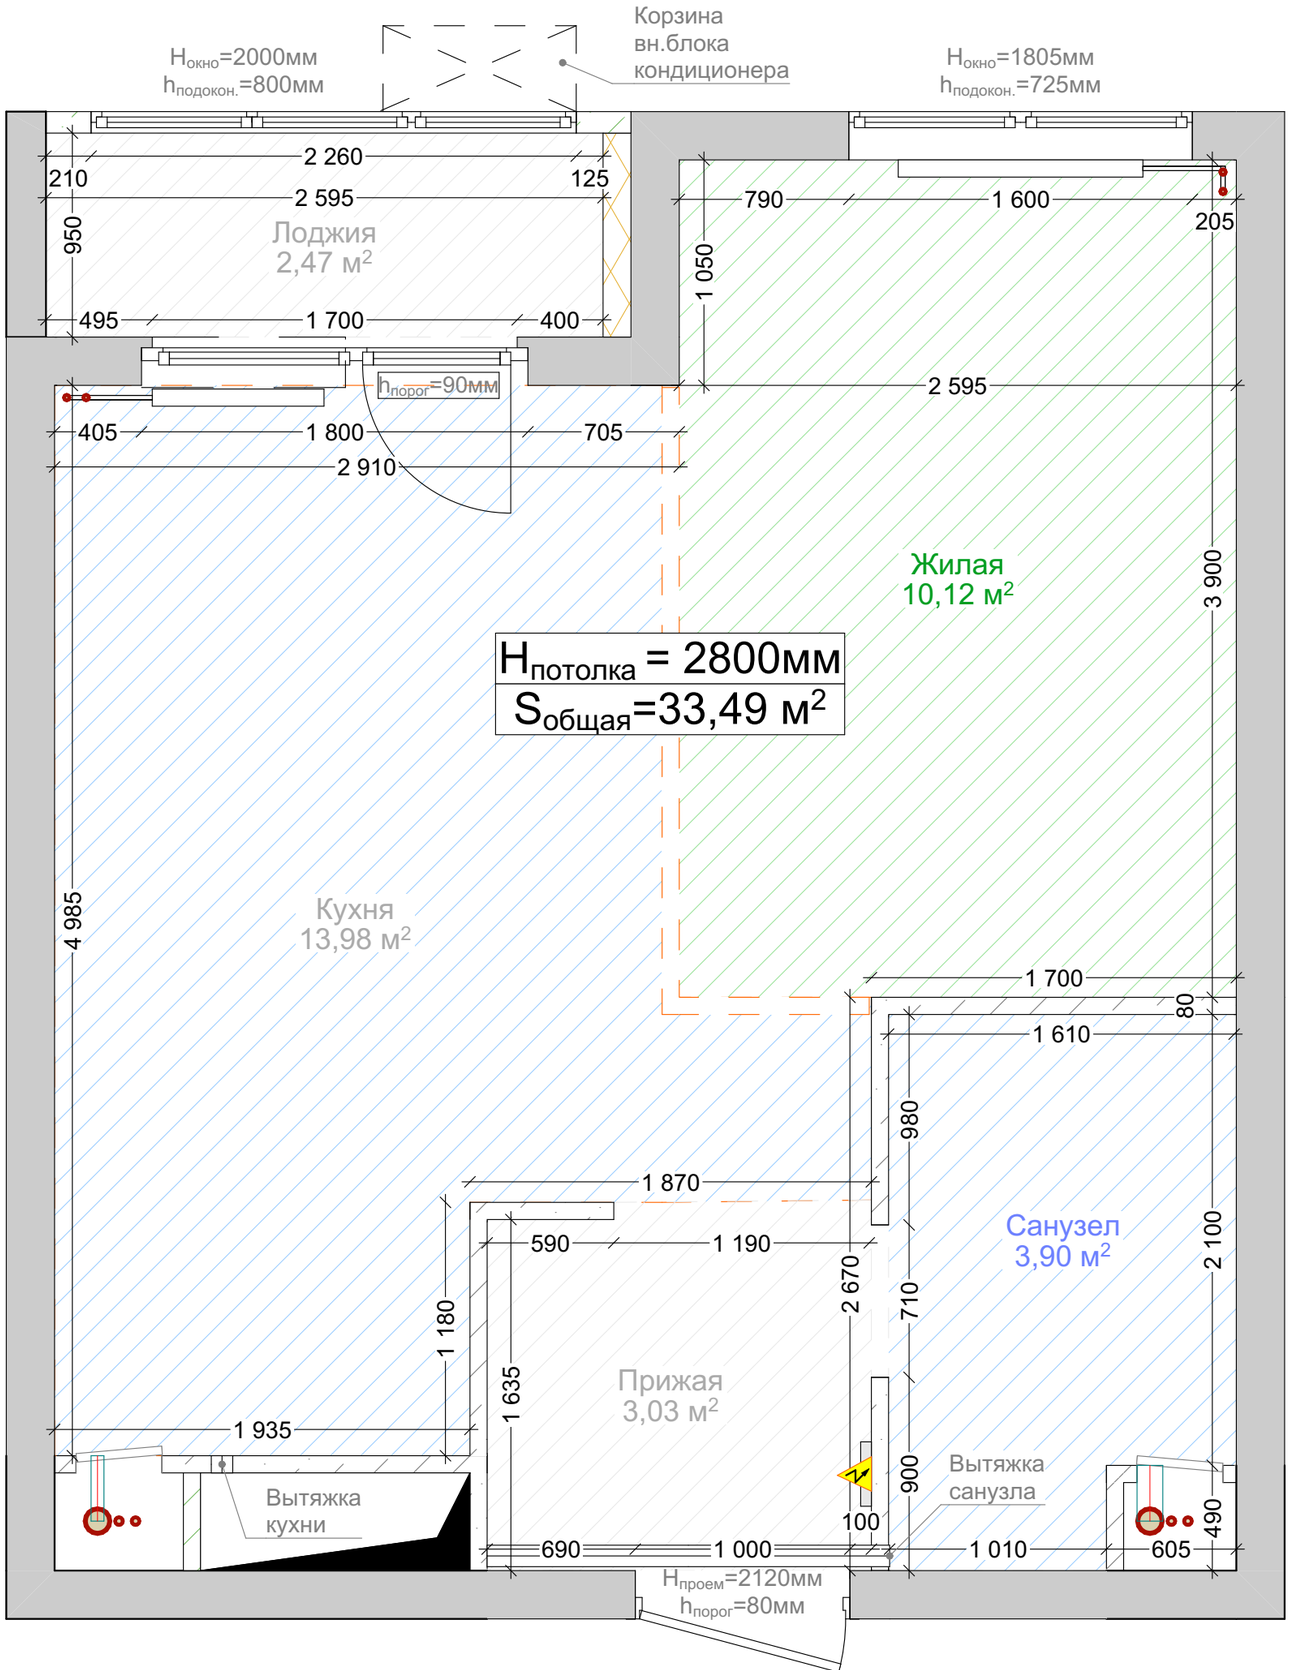

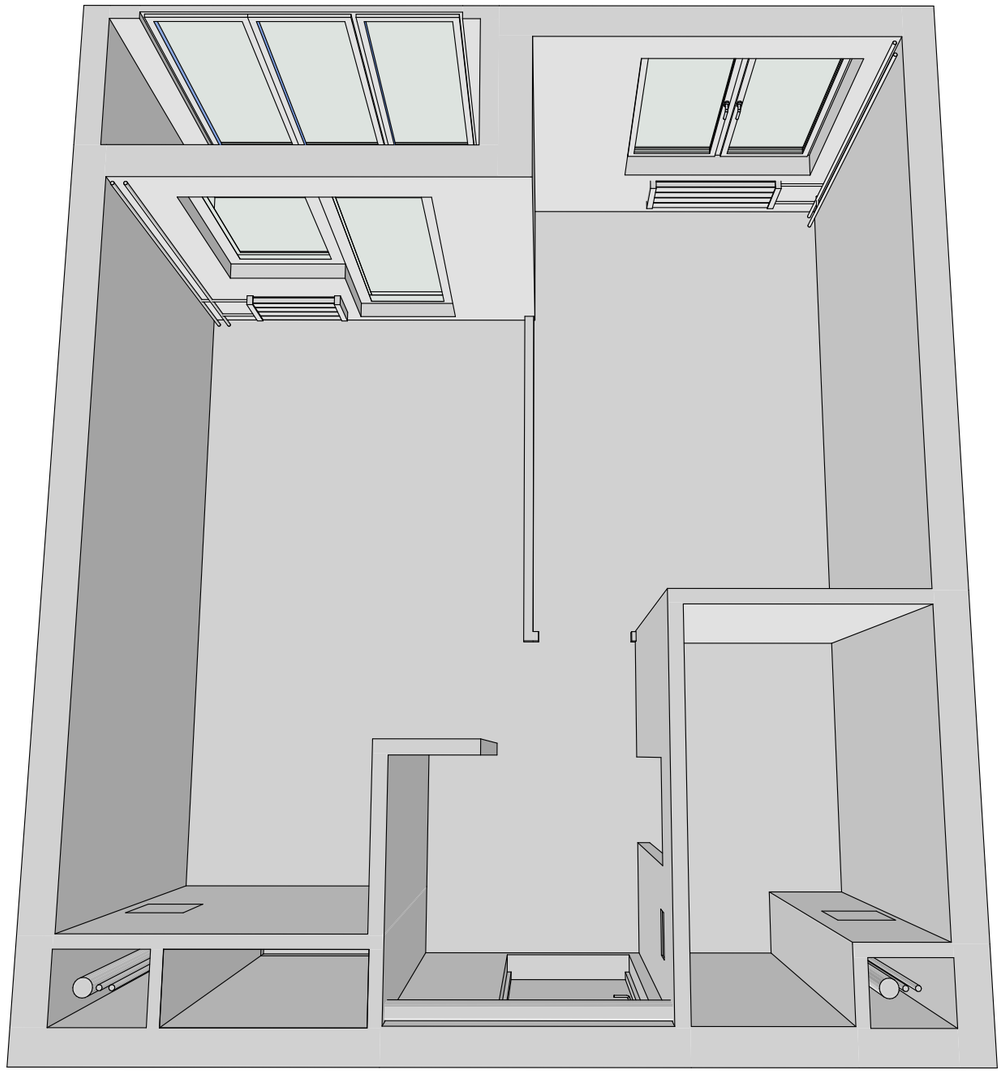


Обмерный план. 3D-вид.


Условные обозначения

	Несущие / внешние стены
	Внутренние стены не несущие
	Границы помещений согласно плану застройщика
	Стояк канализации

!!! Размеры проектные, уточняются в ходе строительно-монтажных работ. Все размеры высот указаны от уровня чистого пола. Все уровни высот указаны от чернового потолка !!!

ЖК "Квартал Светлый"	Стадия	Лист	Листов	Обмерный план	TINTERIO Design Studio
	ДП	03	19		

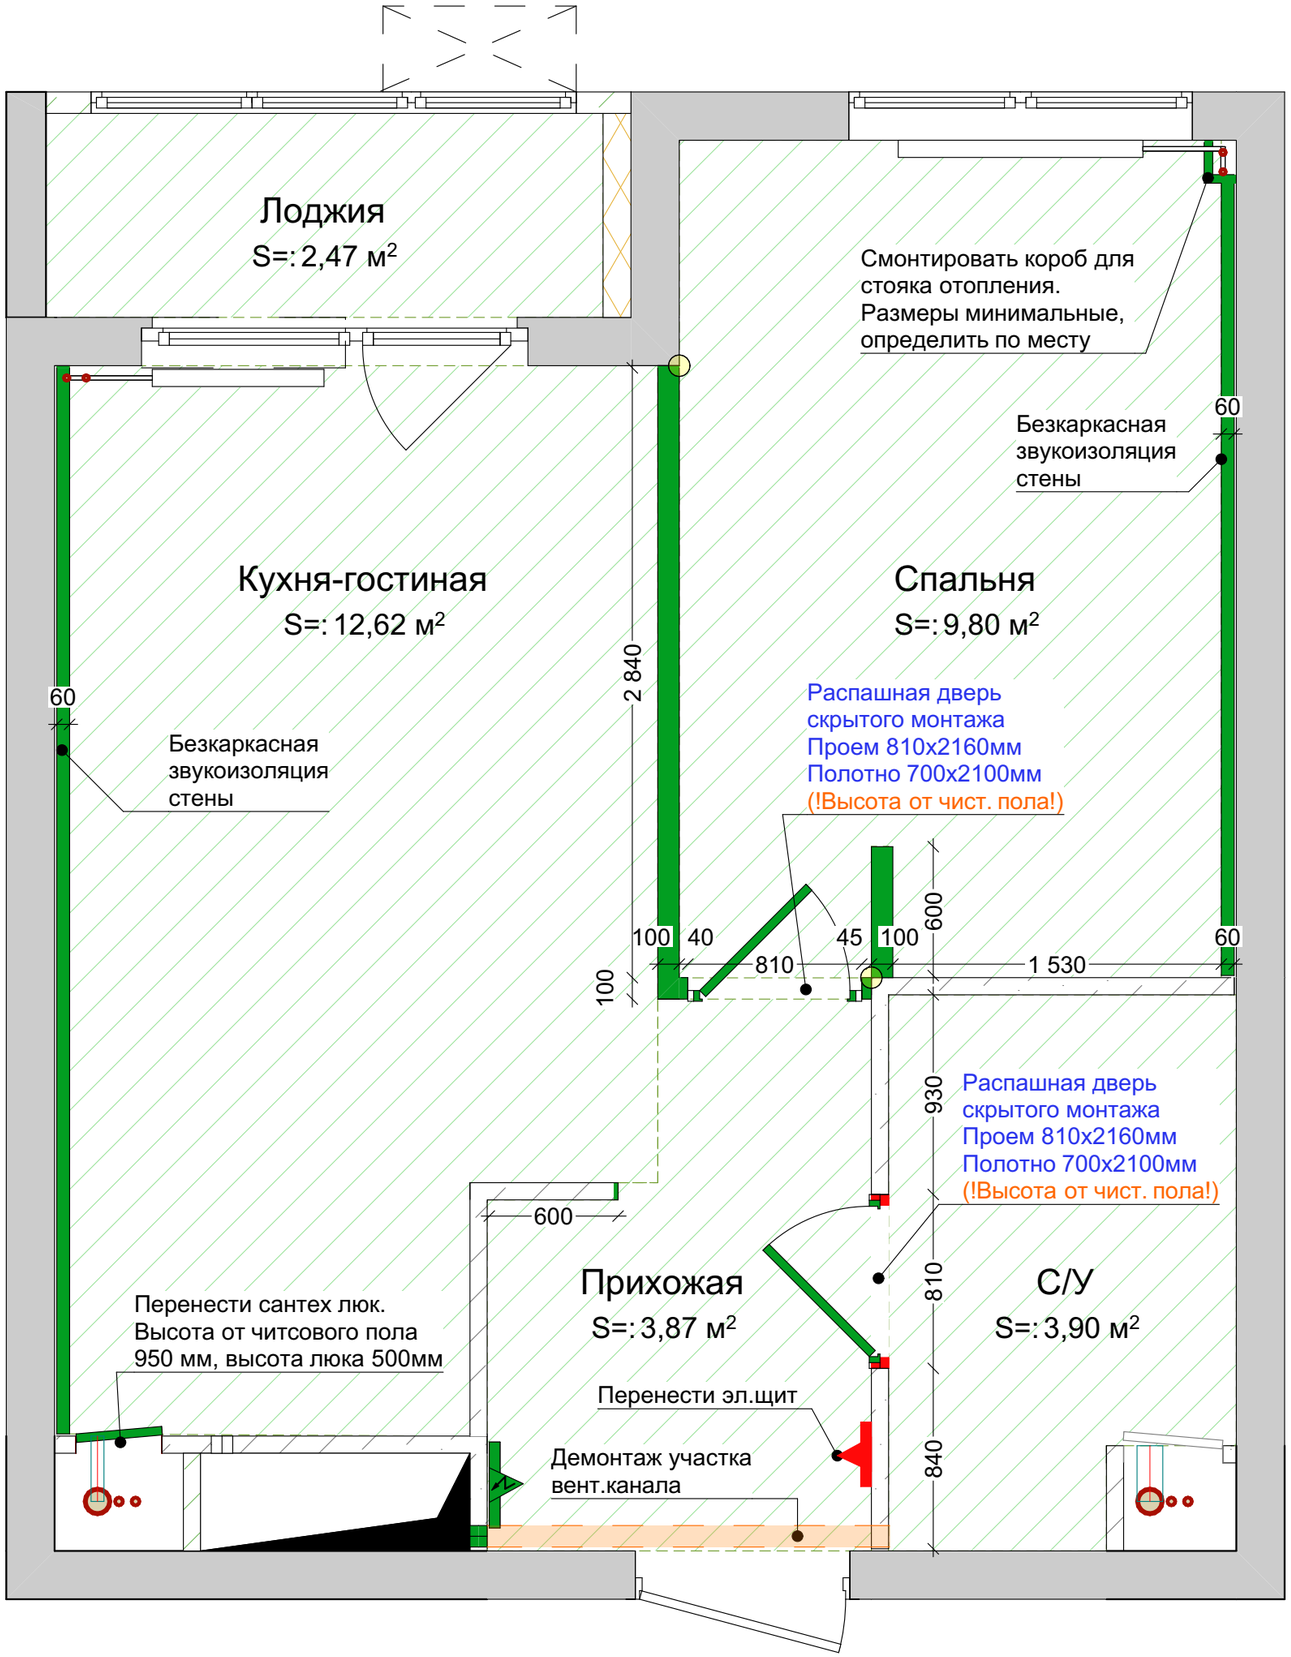

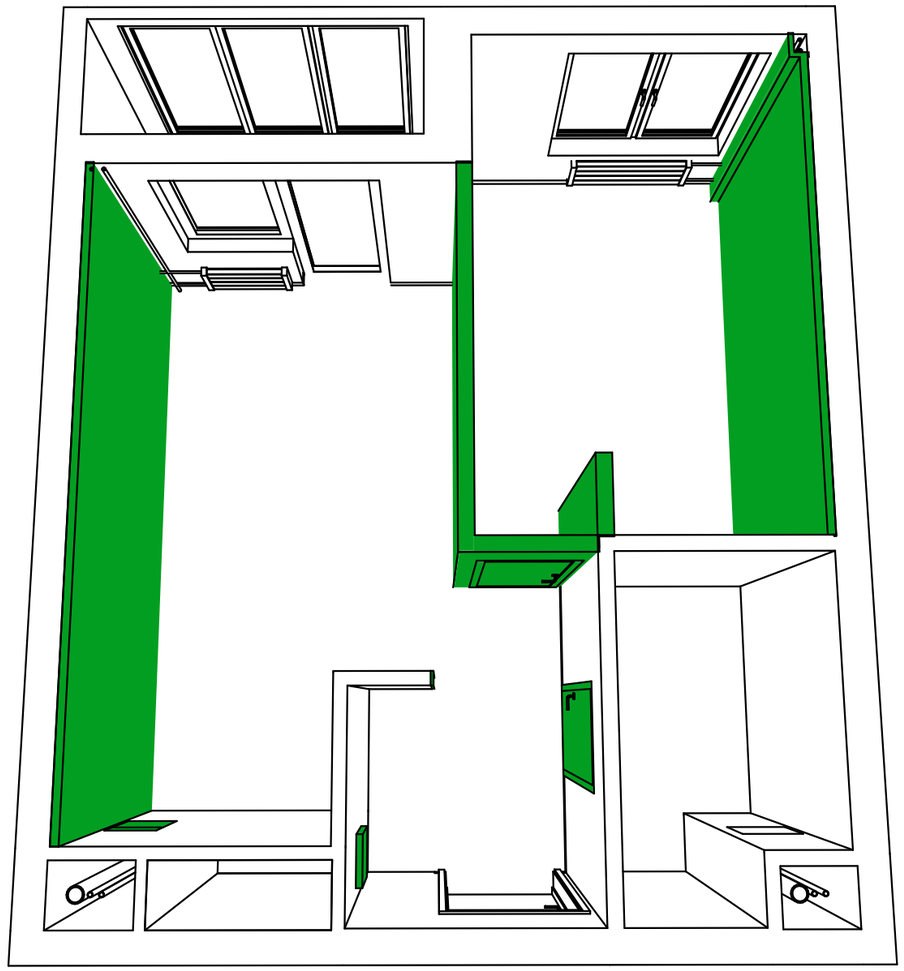

План монтажа. 3D-вид.

Указания к плану монтажа:

1) Смонтировать звукоизоляцию и гидроизоляцию пола.
2) Стены возвести из пеноблоков толщиной 100мм
3) Привязки размеров указаны к черновым неоштукатуренным стенам.
4) Размеры сантех.люков определить по месту после разводки коммуникаций, с учетом необходимого доступа к ним и раскладки керамогранита.

Экспликация помещений


№	Наименование	Площадь
1	Прихожая	3,87
2	С/У	3,90
3	Спальня	9,80
4	Кухня-гостиная	12,62
5	Лоджия	2,47
		32,66 м²


Условные обозначения


	Несущие и внешние стены помещения
	Ненесущие стены и перегородки
	Возводимые стены
	Привязка к существующим стенам

!!! Размеры проектные, уточняются в ходе строительно-монтажных работ. Все размеры высот указаны от уровня чистого пола. Все уровни высот указаны от чернового потолка !!!

ЖК "Квартал Светлый"	Стадия	Лист	Листов	План монтажа	TINTERIO Design Studio
	ДП	04	19		

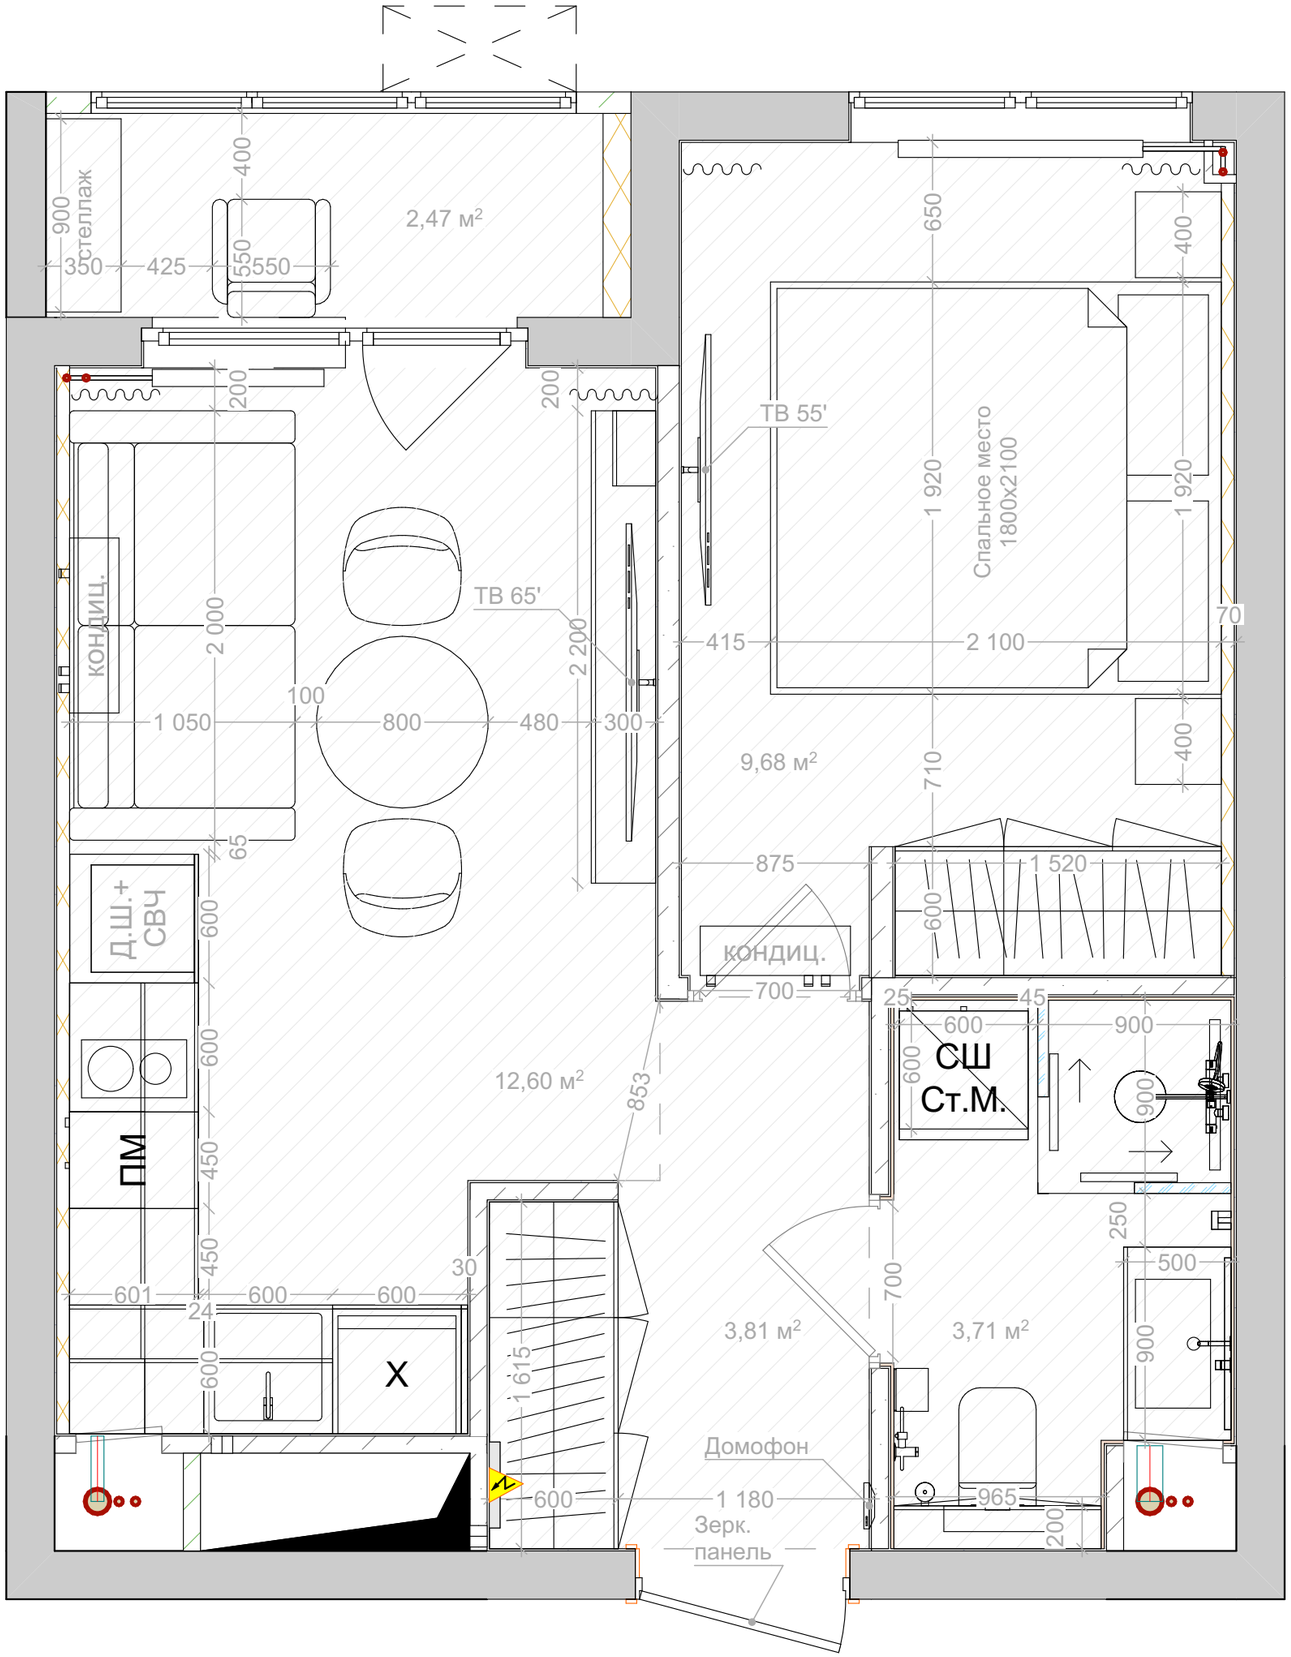


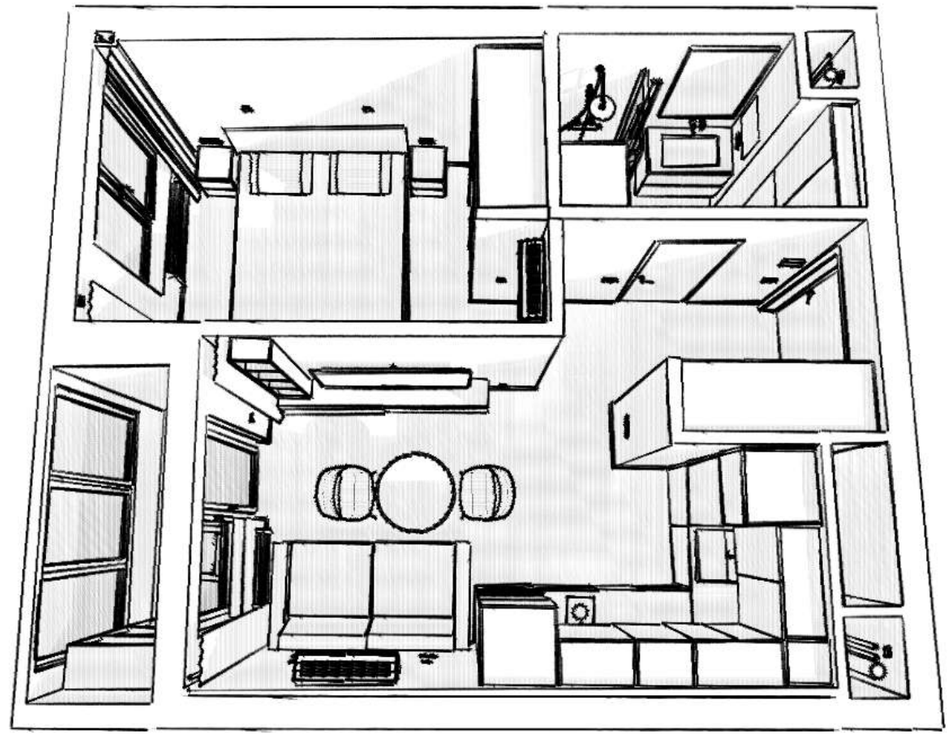


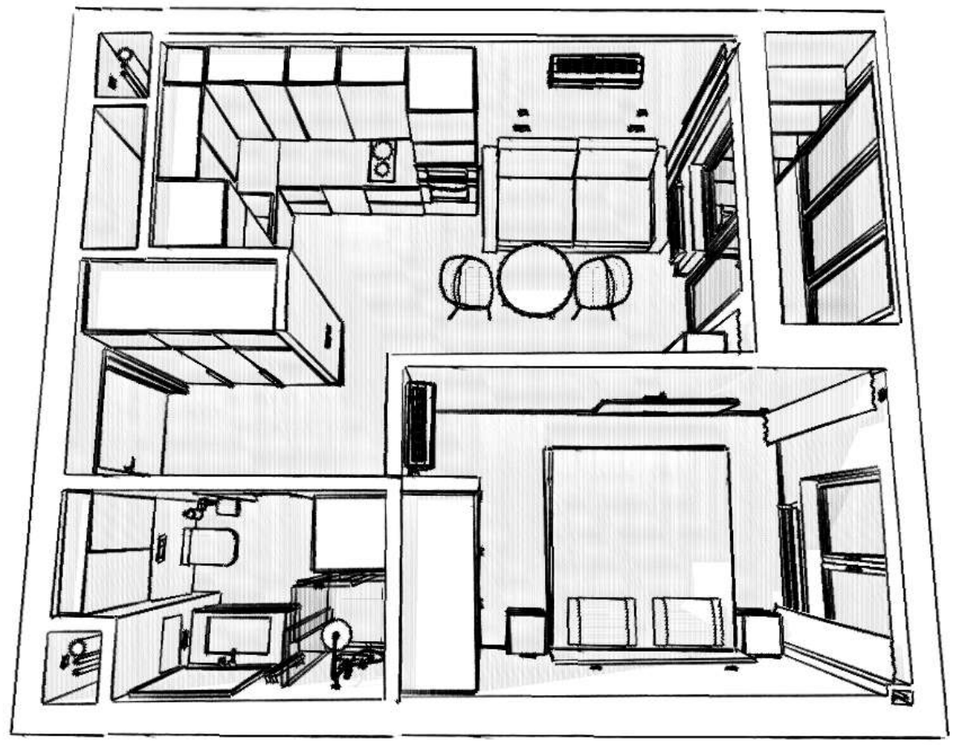


!!! Размеры проектные, уточняются в ходе строительно-монтажных работ. Все размеры высот указаны от уровня чистого пола. Все уровни высот указаны от чернового потолка !!!

ЖК "Квартал Светлый"	Стадия	Лист	Листов	Планировочное решение.	TINTERIO Design Studio
	ДП	05	19		

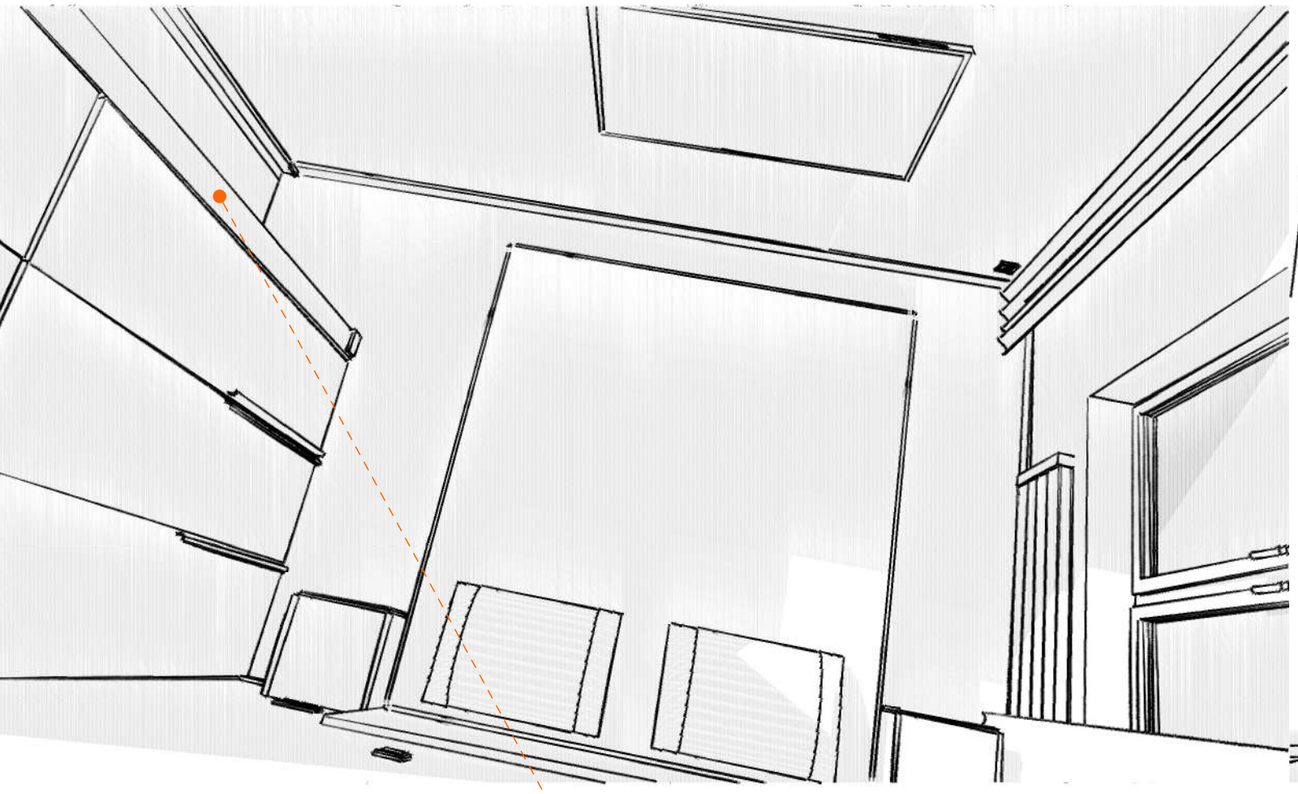

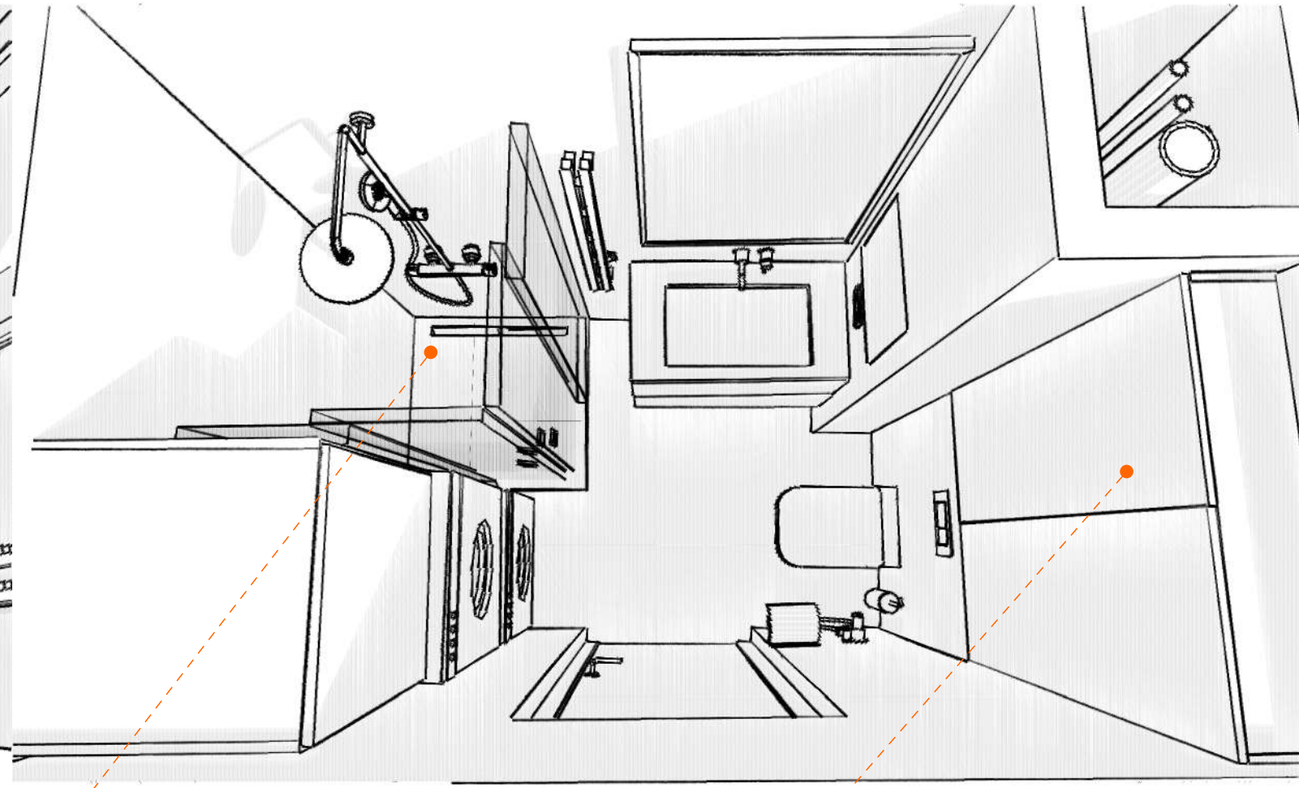

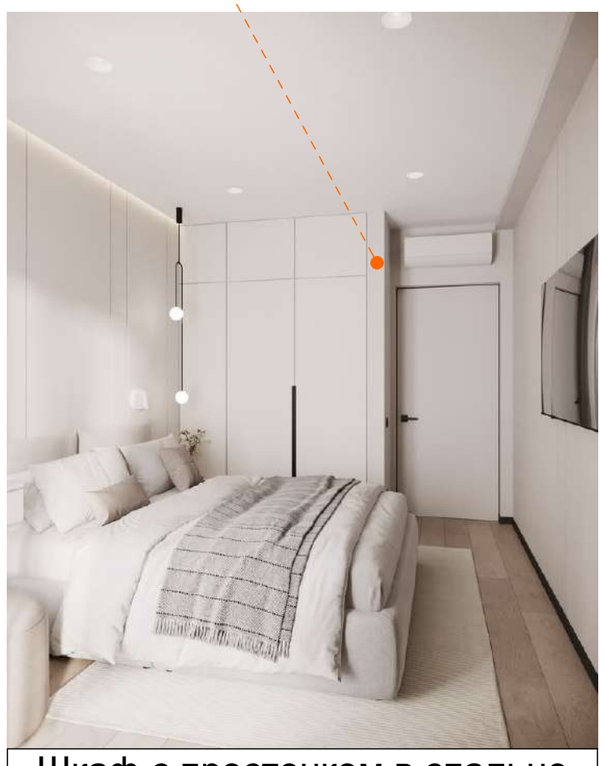

Шкаф с простенком в спальне



Душевая с угловым входом, колонна ст. и суш машины




Шкаф над инсталяцией, меб. фасад за унитазом






Диван на кухне, кондиционер



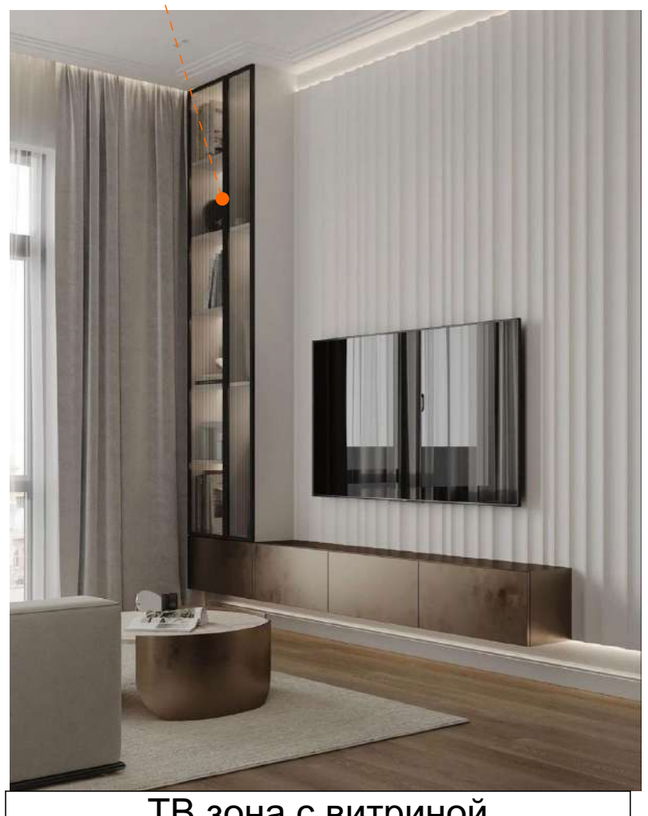

ТВ зона с витриной

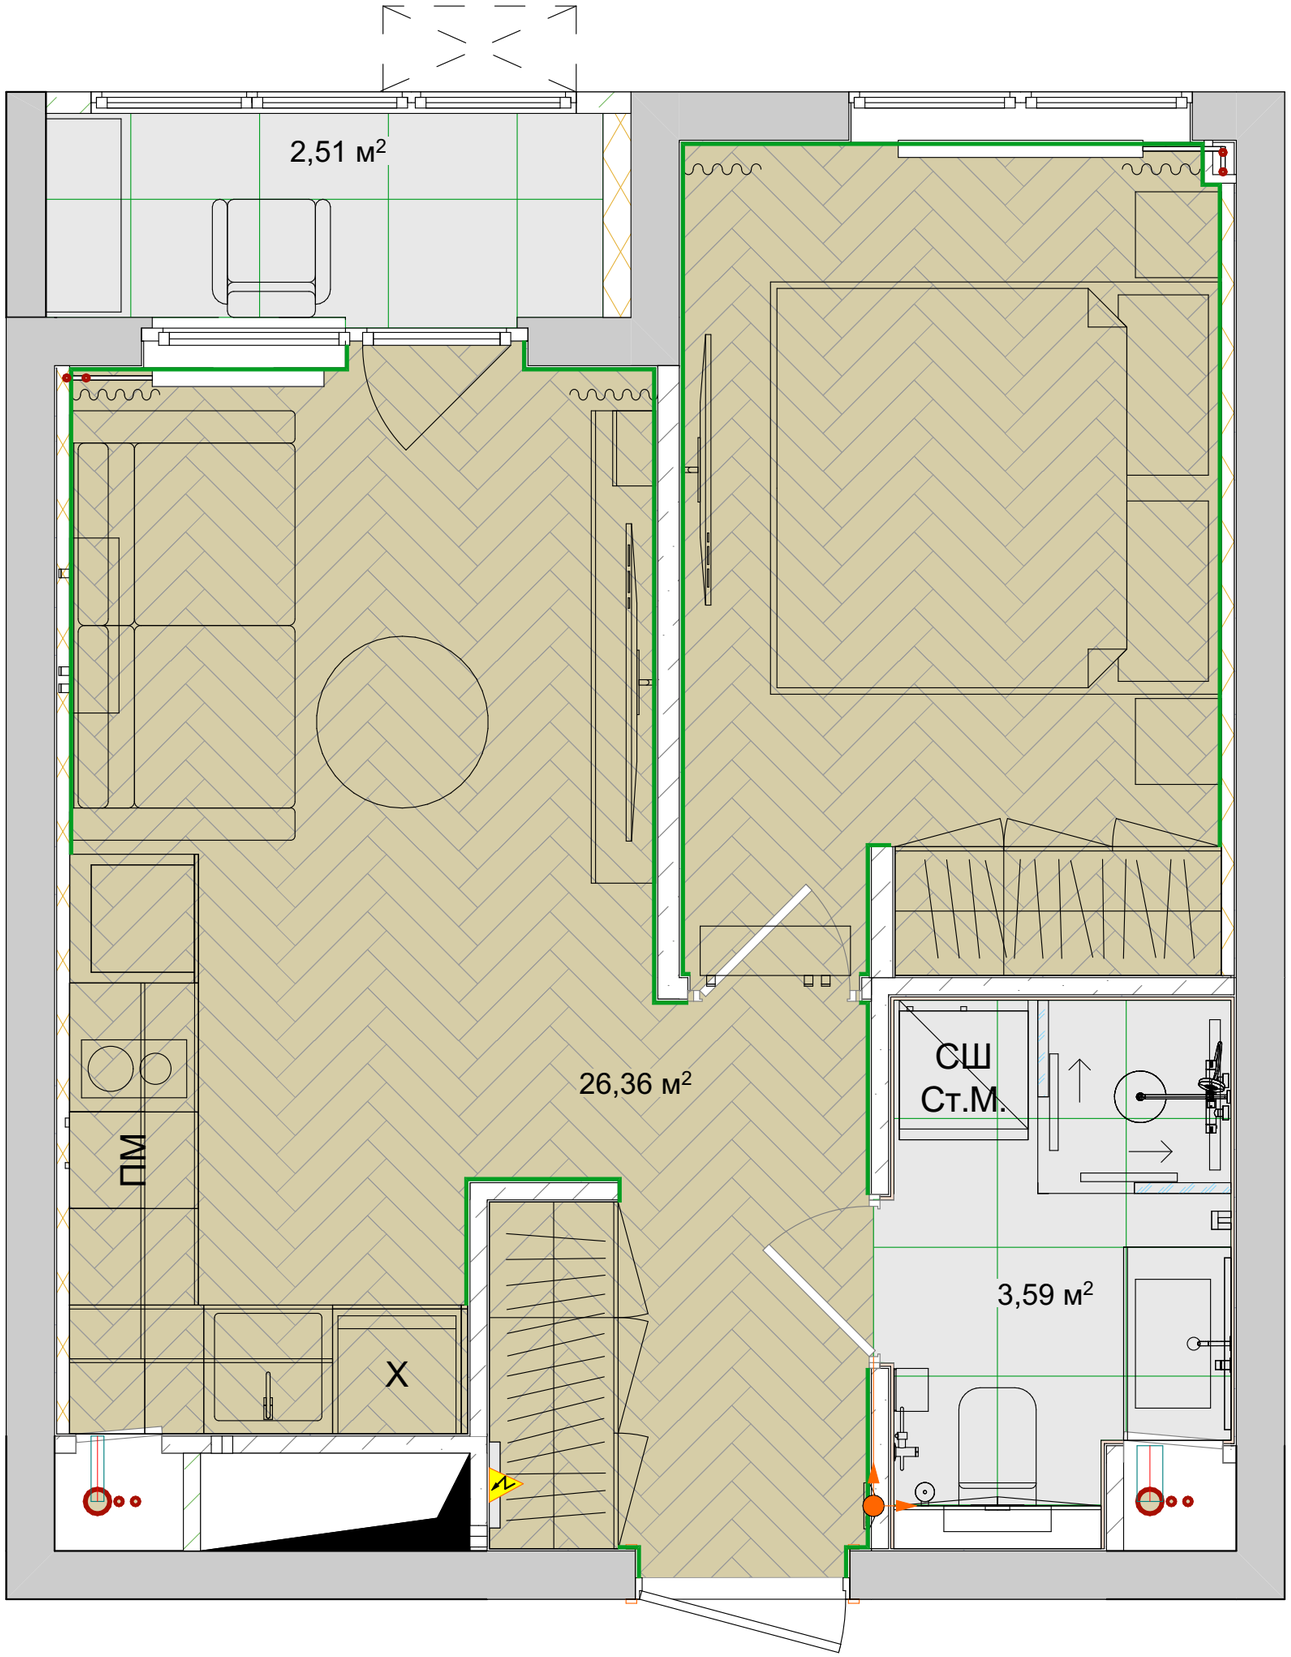

!!! Размеры проектные, уточняются в ходе строительно-монтажных работ. Все размеры высот указаны от уровня чистого пола. Все уровни высот указаны от чернового потолка !!!

Указания:


1. Плиточный шов - 2 мм (не более).
2. Размеры уточнить по факту по месту. Перед началом работ все разметки и отметки проверить по месту.
3. Плитку пересчитать при заказе с менеджером салона. Количество материала в таблице дано без учета запаса на подрезку и бой. (Добавить 5-15%)
4. При устройстве стяжек учитывать разную толщину напольных покрытий. Финишные покрытия должны быть на одном уровне.
5. Пол в санузлах залить стяжку с уклоном 2% от входной двери.
6. Рекомендуется перемешать плитку одного вида из разных упаковок перед укладкой.
7. Стыки разных напольных покрытий между помещениями в дверных проемах выполняются под толщиной дверного полотна.
8. В качестве компенсатора использовать или пробку или п-профиль.

* Площадь указана без запаса материала

Начало расскладки плитки

Напольные покрытия		
	SPC ламинат / Раскладка англ. елка / 600х125	26,36м2*
	Керамогранит 600х600	22 шт.*
	Микроплинтус	22 п.м.*

ЖК "Квартал Светлый"	Стадия	Лист	Листов	План напольных покрытий	TINTERIO Design Studio
	ДП	08	19		

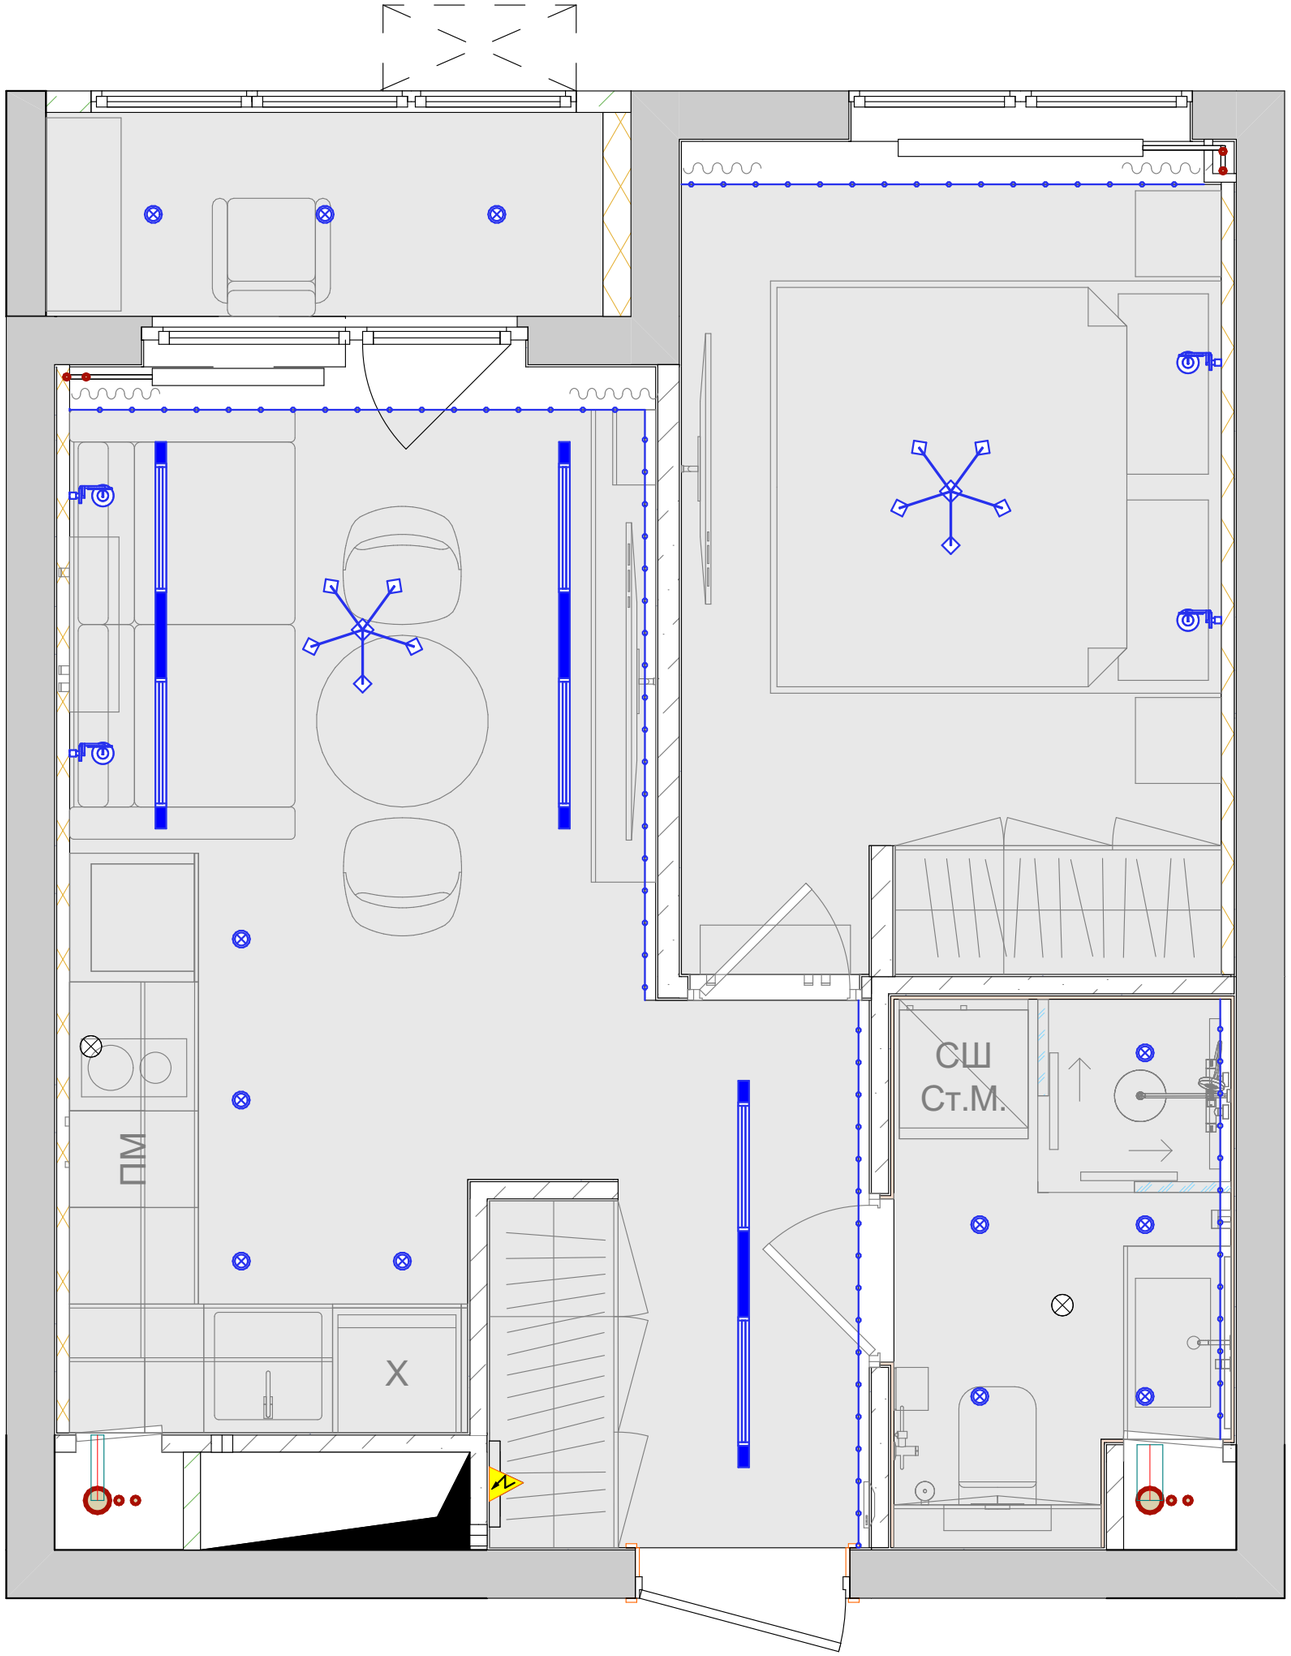


Указания:
1) Смотреть совместно с планами потолков, привязки освещения, привязки выключателей, планом розеток и планом теплых полов.
2) Все размеры указаны до центра группы розеток. Высоты указаны от уровня чистового пола. Привязки размеров от оштукатуренных стен
3) Уточнить расположение розеток в зоне кухни по сцецификации кухонного оборудования.
4) Блоки питания светодиодных лент и трековых светильников расположить в слаботочном щите.
5) Подсветка корпусной мебели и зеркал - вывод кабеля с напряжением 220В, блоки питания расположить внутри мебели.
6) Кабеля от сетевых розеток RG-45 вывести в слаботочном щите

Условные обозначение	
	Натяжной потолок с теневым профилем опуск -100 мм
⊗	Отверстие под вытяжку d=100 мм


!!! Размеры проектные, уточняются в ходе строительно-монтажных работ. Все размеры высот указаны от уровня чистого пола. Все уровни высот указаны от чернового потолка !!!

ЖК "Квартал Светлый"	Стадия	Лист	Листов	План потолков	TINTERIO Design Studio
	ДП	09	19		

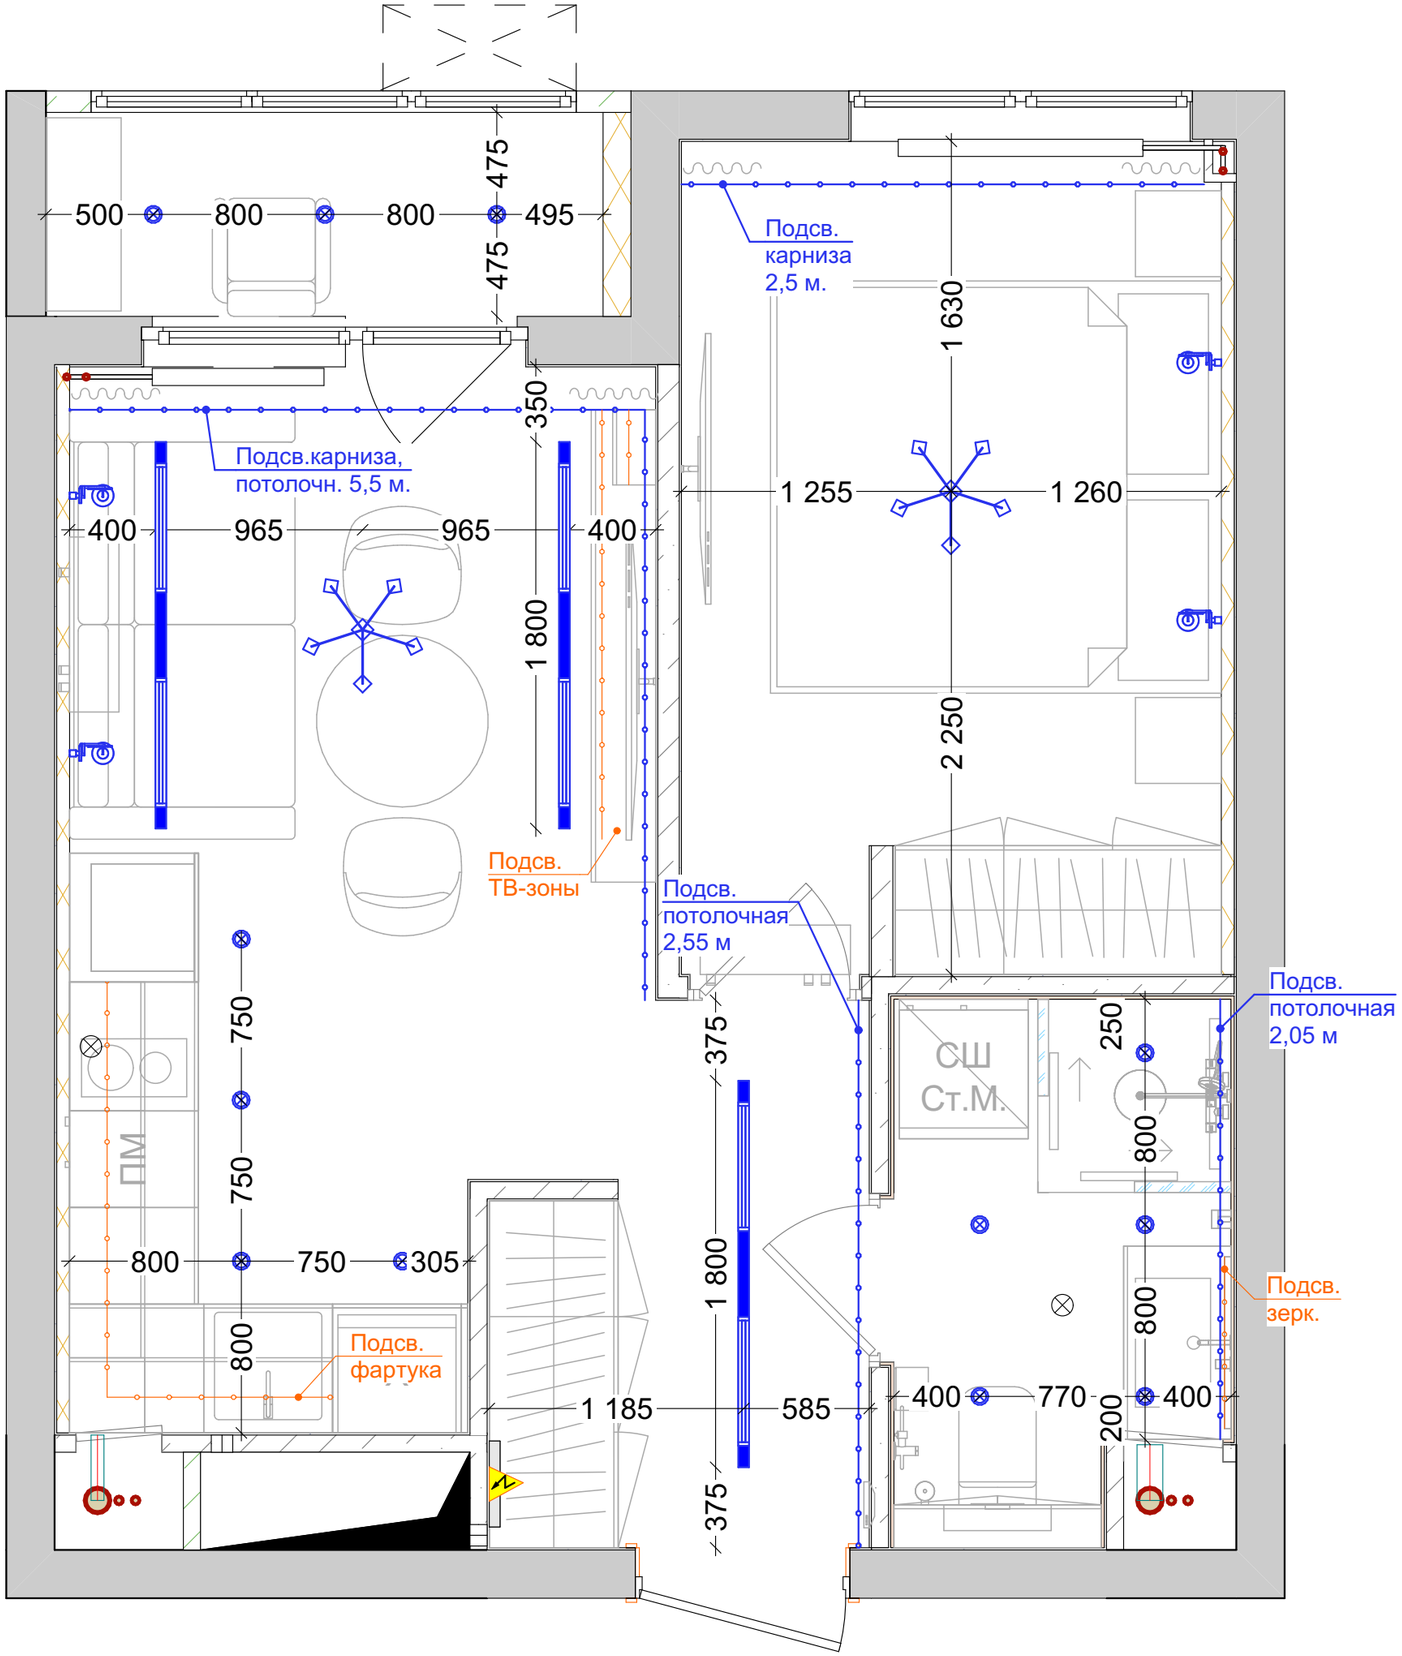

Указания:


1) Смотреть совместно с планами потолков, привязки освещения, привязки выключателей, планом розеток и планом теплых полов.
2) Все размеры указаны до центра группы розеток. Высоты указаны от уровня чистового пола. Привязки размеров от оштукатуренных стен
3) Уточнить расположение розеток в зоне кухни по сцецификации кухонного оборудования.
4) Блоки питания светодиодных лент и трековых светильников расположить в слаботочном щите.
5) Подсветка корпусной мебели и зеркал - вывод кабеля с напряжением 220В, блоки питания расположить внутри мебели.
6) Кабеля от сетевых розеток RG-45 вывести в слаботочном щите

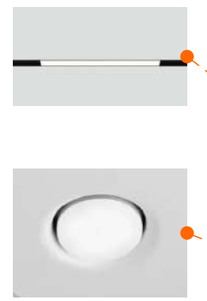

Условные обозначения			
	Трек встроенный (шинопровод)		см. чертеж
	Линейный светильник для шинопровода	300мм	- шт.
		600мм	- шт.
	Люстра		- шт.
	Направленный настенный светильник		- шт.
	Встроенный безрамочный светильник (цоколь GX53)		- шт.
	Точечный светильник влагозащищенный		- шт.
	Подсветка потолков		см. чер.
	Подсветка мебели / зеркал		- п.м.

!!! Размеры проектные, уточняются в ходе строительно-монтажных работ. Все размеры высот указаны от уровня чистого пола. Все уровни высот указаны от чернового потолка !!!

ЖК "Квартал Светлый"	Стадия	Лист	Листов	План привязки освещения	TINTERIO Design Studio
	ДП	10	19		

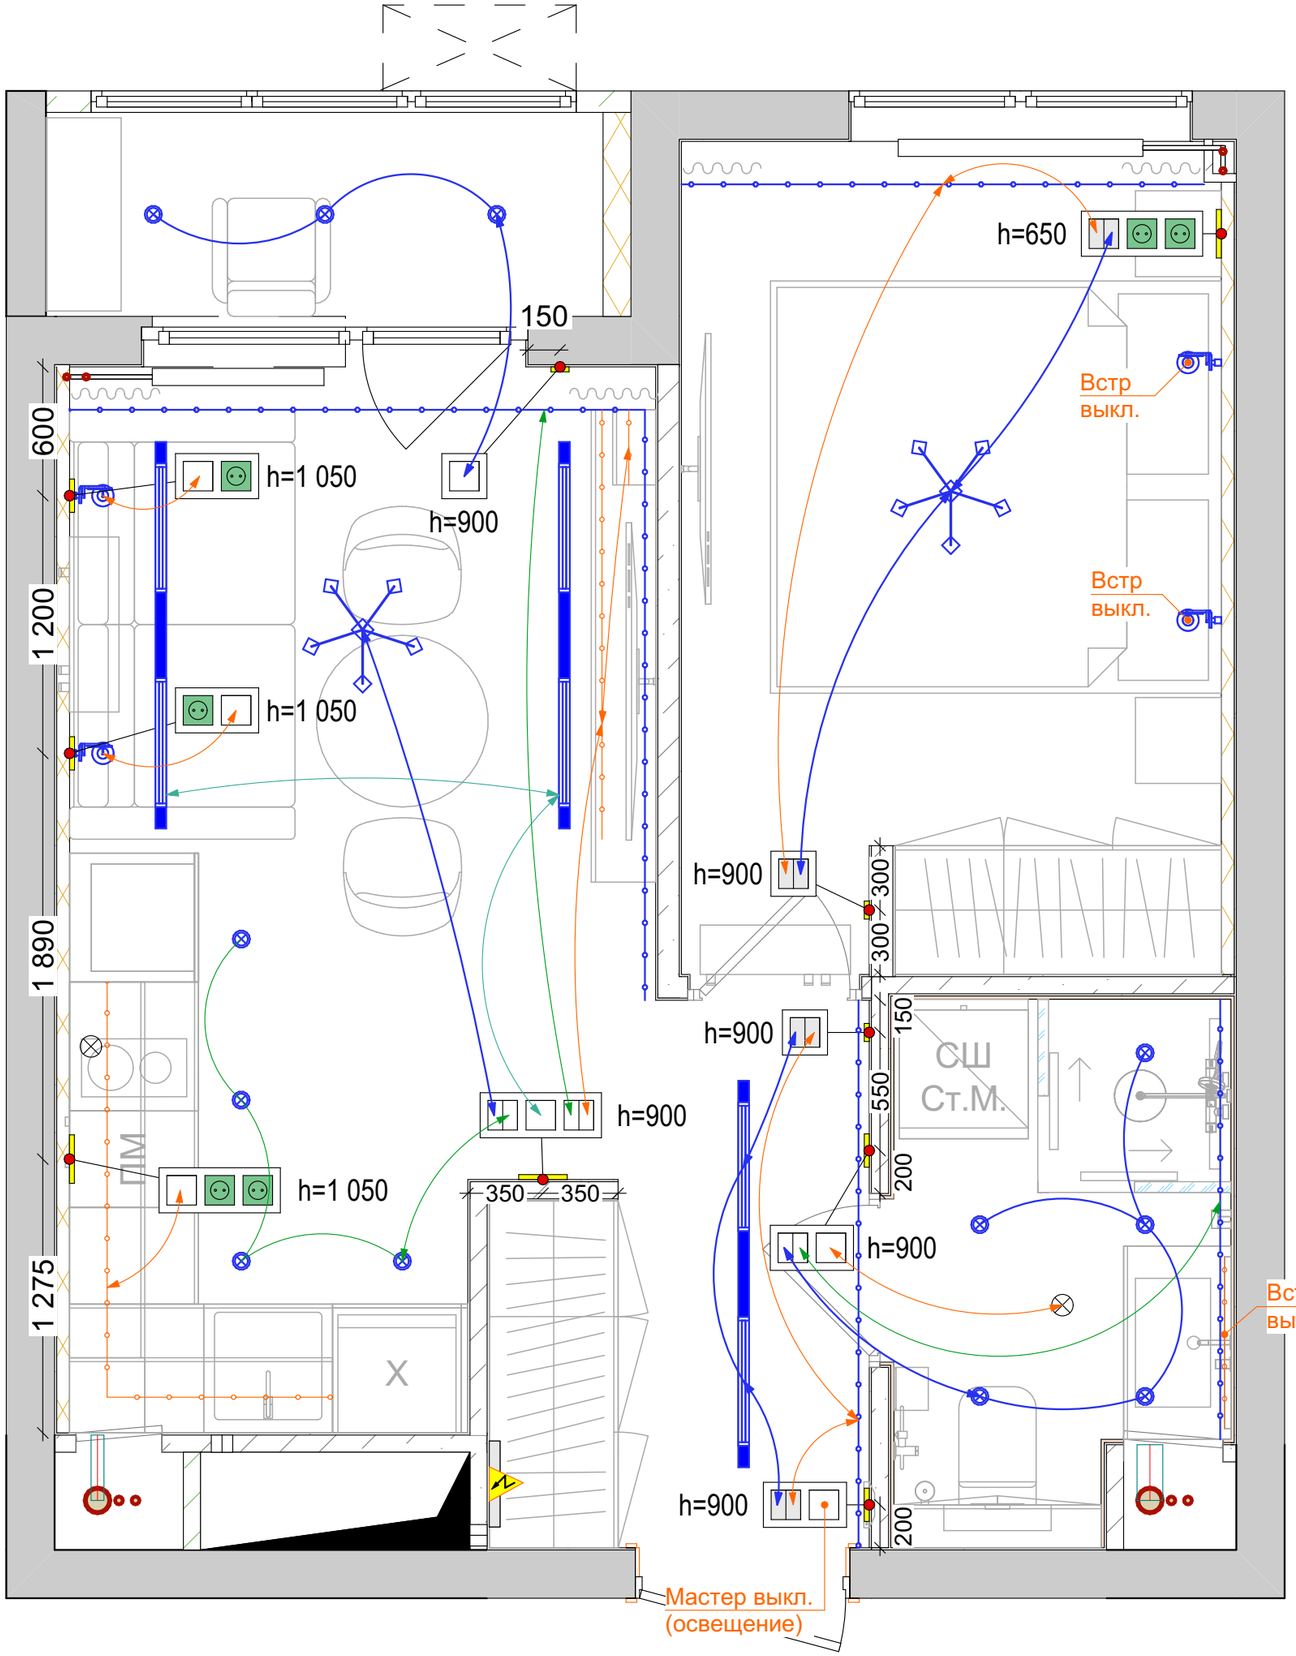

Указания:


1) Смотреть совместно с планами потолков, привязки освещения, привязки выключателей, планом розеток и планом теплых полов.
2) Все размеры указаны до центра группы розеток. Высоты указаны от уровня чистового пола. Привязки размеров от оштукатуренных стен
3) Уточнить расположение розеток в зоне кухни по сцецификации кухонного оборудования.
4) Блоки питания светодиодных лент и трековых светильников расположить в слаботочном щите.
5) Подсветка корпусной мебели и зеркал - вывод кабеля с напряжением 220В, блоки питания расположить внутри мебели.
6) Кабеля от сетевых розеток RG-45 вывести в слаботочном щите

РАМКИ (Общее кол-во)	
Тип	Кол.
Рм-1	11
Рм-2	9
Рм-3	5
Рм-4	2

Условные обозначения		
	Регулятор теплого пола	- шт.
	Выключатель 1-клавишный	7 шт.
	Выключатель 2-клавишный	3 шт.
	Переключатель 1-клавишный проходной	- шт.
	Переключатель 2-клавишный проходной	4 шт.
	ТВ-антенна	2 шт.
	Розетка сетевая RG-45 одинарная	3 шт.
	Заглушка для кабелей	2 шт.
	Розетка 220	25 шт.
	Розетка 220 влагозащ. IP-44	5 шт.
	Вывод провода 220В	- шт.
	Щит распределительный	- шт.

!!! Размеры проектные, уточняются в ходе строительно-монтажных работ. Все размеры высот указаны от уровня чистого пола. Все уровни высот указаны от чернового потолка !!!

ЖК "Квартал Светлый"	Стадия	Лист	Листов	План привязки выключателей и освещения	TINTERIO Design Studio
	ДП	11	19		

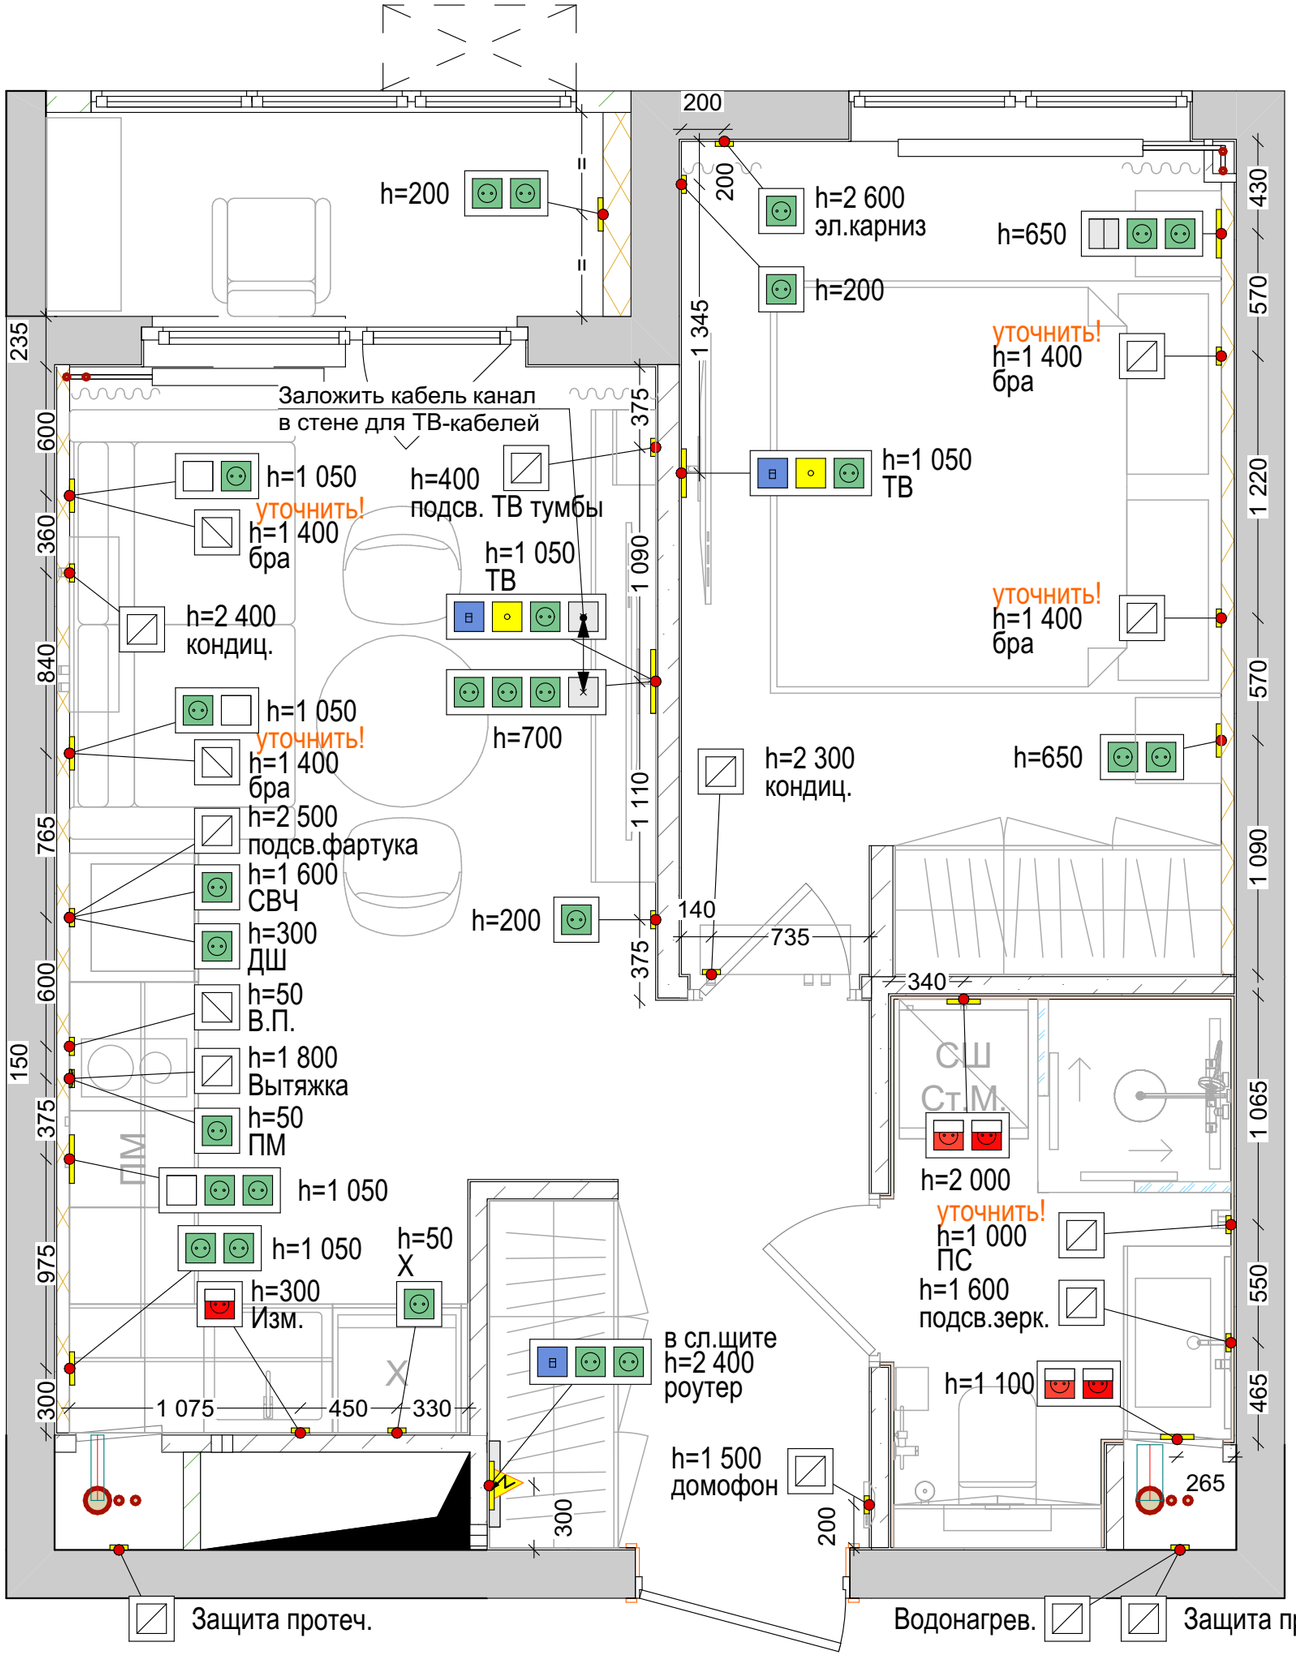

Указания:


1) Смотреть совместно с планами потолков, привязки освещения, привязки выключателей, планом розеток и планом теплых полов.
2) Все размеры указаны до центра группы розеток. Высоты указаны от уровня чистового пола. Привязки размеров от оштукатуренных стен
3) Уточнить расположение розеток в зоне кухни по сцецификации кухонного оборудования.
4) Блоки питания светодиодных лент и трековых светильников расположить в слаботочном щите.
5) Подсветка корпусной мебели и зеркал - вывод кабеля с напряжением 220В, блоки питания расположить внутри мебели.
6) Кабеля от сетевых розеток RG-45 вывести в слаботочном щите

РАМКИ (Общее кол-во)	
Тип	Кол.
Рм-1	11
Рм-2	9
Рм-3	5
Рм-4	2

Условные обозначения		
	Регулятор теплого пола	- шт.
	Выключатель 1-клавишный	7 шт.
	Выключатель 2-клавишный	3 шт.
	Переключатель 1-клавишный проходной	- шт.
	Переключатель 2-клавишный проходной	4 шт.
	ТВ-антенна	2 шт.
	Розетка сетевая RG-45 одинарная	3 шт.
	Заглушка для кабелей	2 шт.
	Розетка 220	25 шт.
	Розетка 220 влагозащ. IP-44	5 шт.
	Вывод провода 220В	- шт.
	Щит распределительный	- шт.

!!! Размеры проектные, уточняются в ходе строительно-монтажных работ. Все размеры высот указаны от уровня чистого пола. Все уровни высот указаны от чернового потолка !!!

ЖК "Квартал Светлый"	Стадия	Лист	Листов	План привязки розеток и эл.выводов	TINTERIO Design Studio
	ДП	12	19		

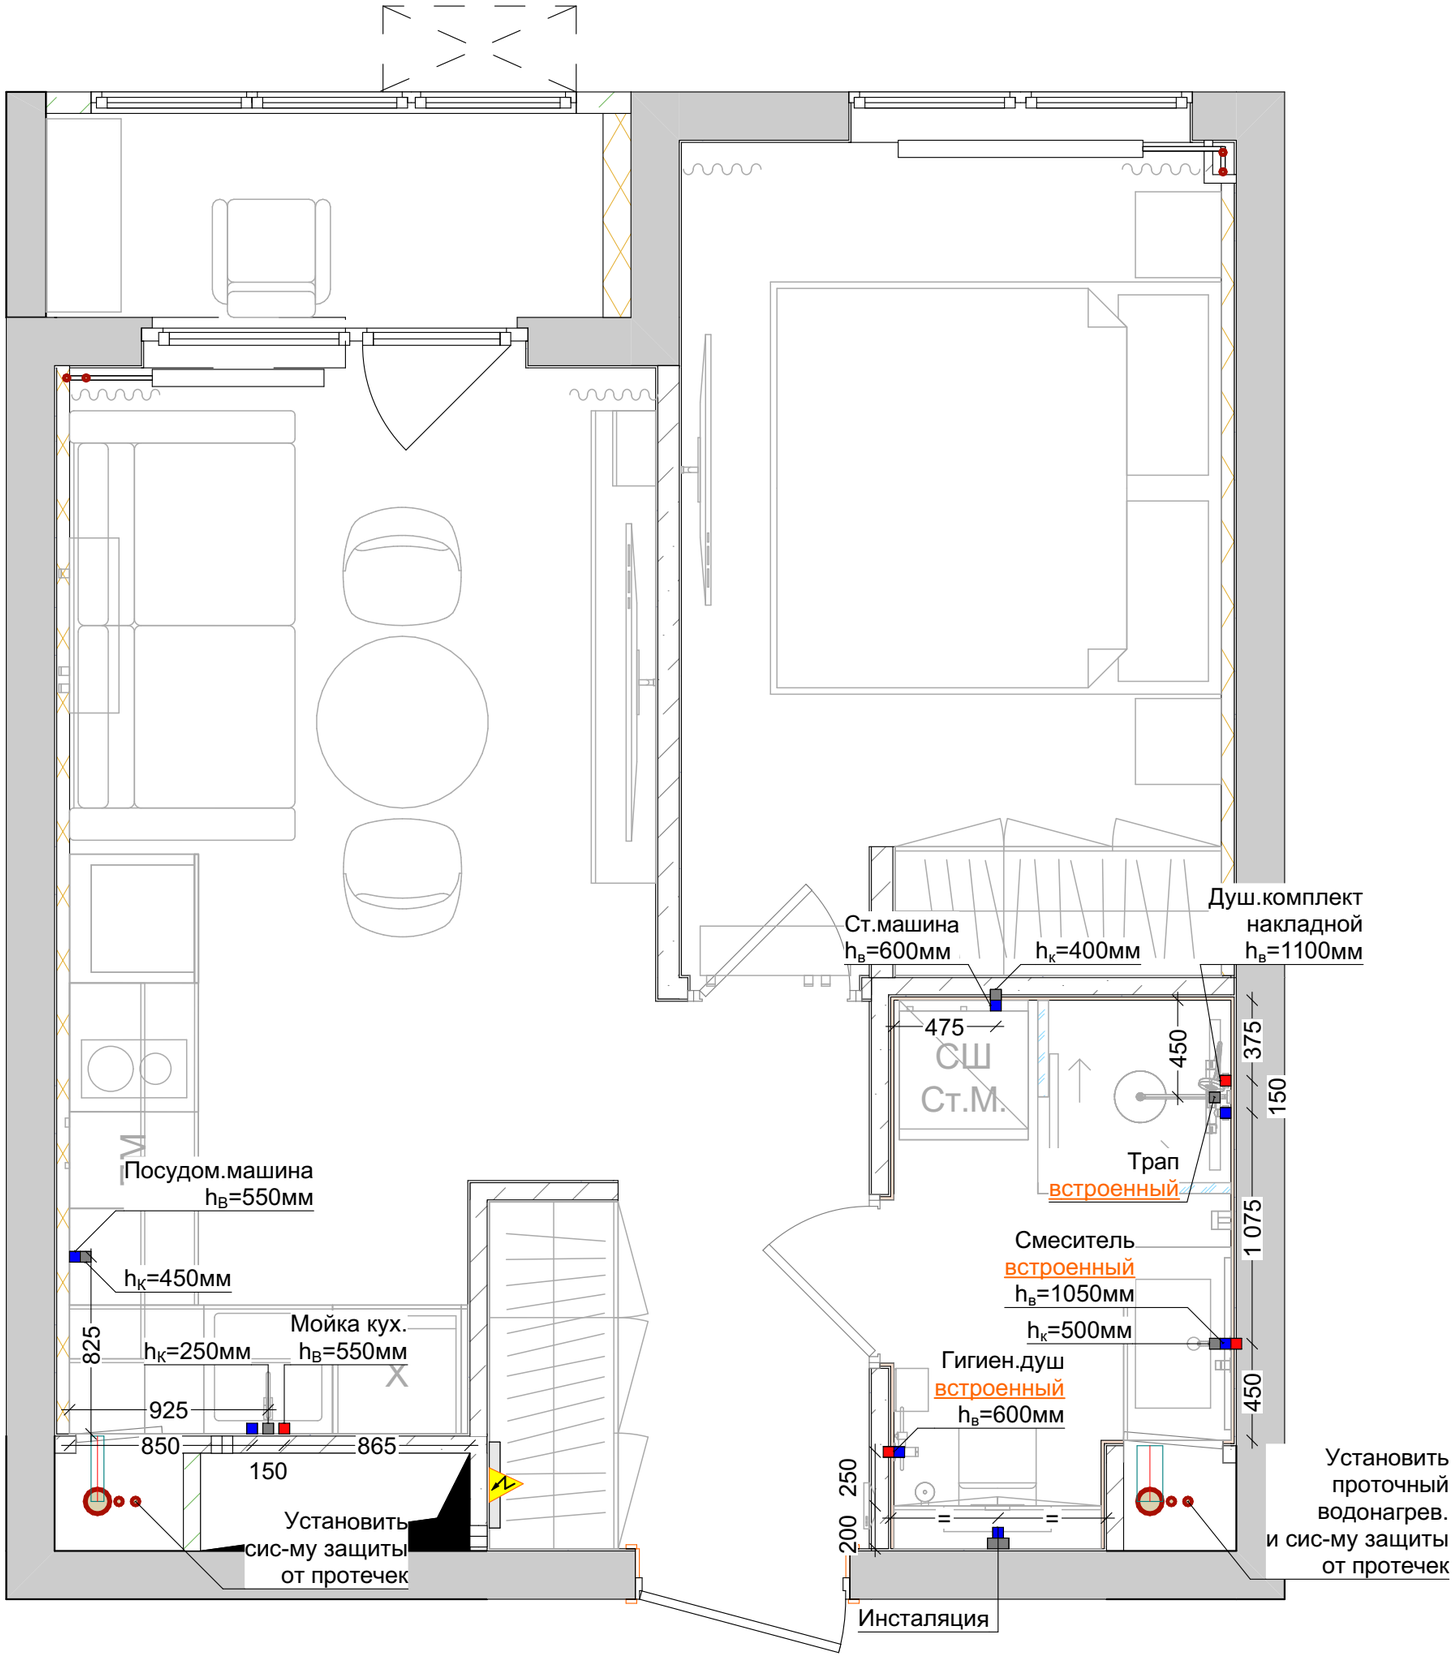


!!! Размеры проектные, уточняются в ходе строительно-монтажных работ. Все размеры высот указаны от уровня чистого пола. Все уровни высот указаны от чернового потолка !!!

Указания:


1) Привязки подключения воды и водоотведения указаны относительно центра вывода и относительно чистовой отделки стены.
2) Высоты указаны от уровня чистового пола.
3) Уточнить привязки после подбора сантехники, смесителей и прочего оборудования

Условные обозначения	
	Подключение канализации $h_к$ - высота вывода канализации
	Подключение холодной воды $h_в$ - высота вывода воды
	Подключение горячей воды $h_в$ - высота вывода воды


ЖК "Квартал Светлый"	Стадия	Лист	Листов	План водоснабжения и водоотведения	TINTERIO Design Studio
	ДП	13	19		

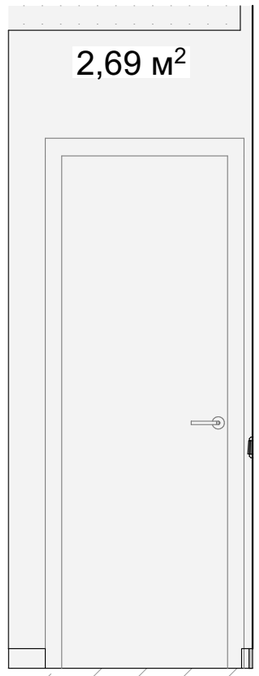


01

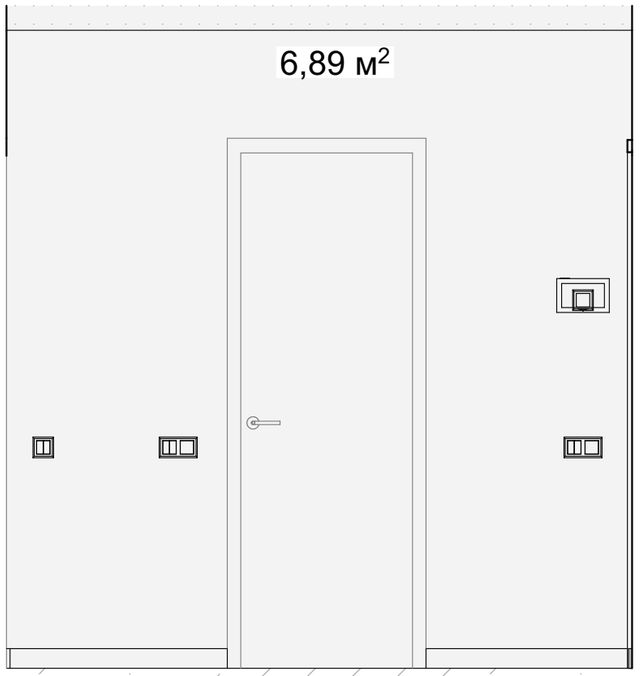


02

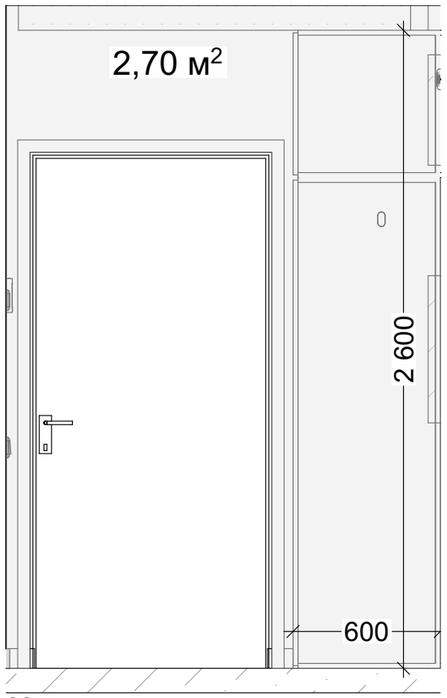


03

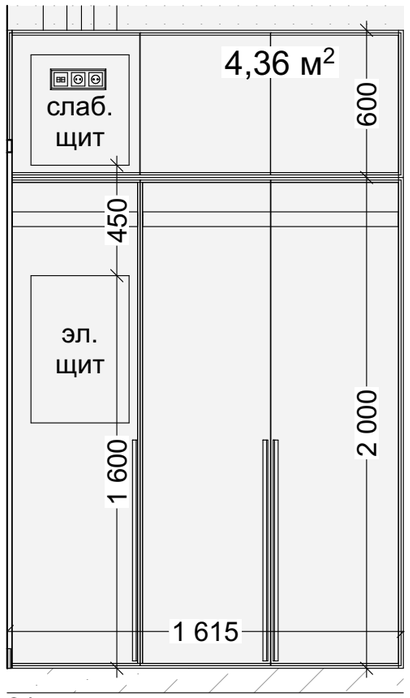


04

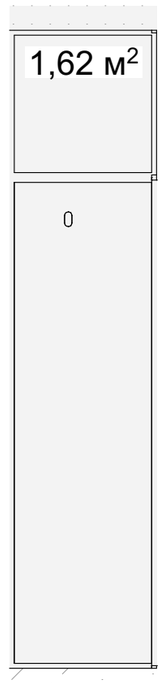

05

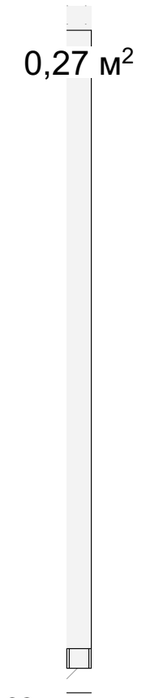

06

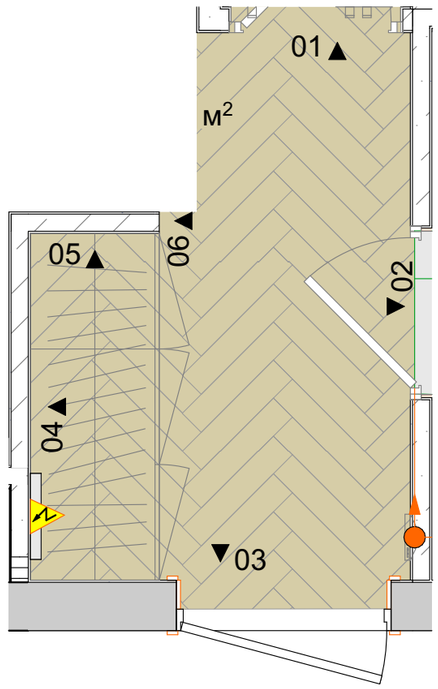


* Площадь и кол-во указано без запаса материала

Прихожая		
	Краска стен	18,53 м2*


Размеры проектные, уточняются в ходе строительно-монтажных работ.
Все привязки размеров даны к неоштукатуренным стенам и перегородкам.
Все размеры высот указаны от уровня чистого пола. Все уровни высот указаны от чернового потолка.

ЖК "Квартал Светлый"	Стадия	Лист	Листов	Прихожая. Развертка.	TINTERIO Design Studio
	ДП	14	19		




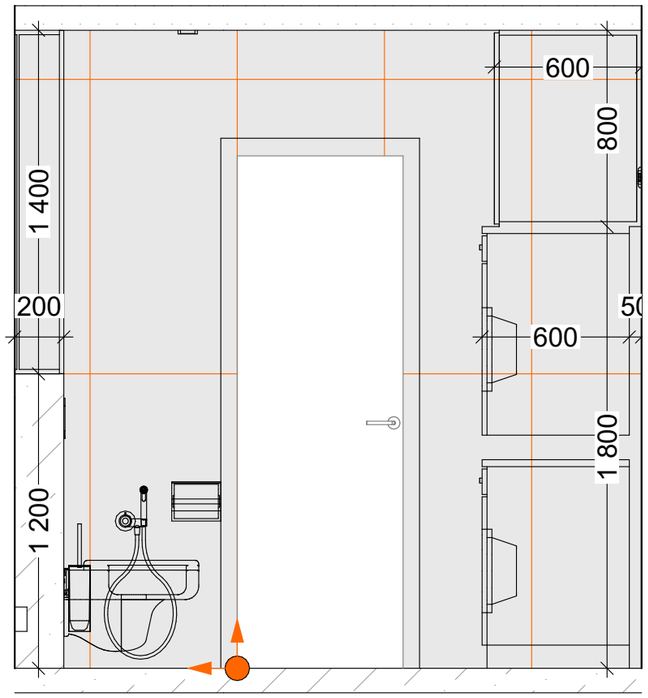

01

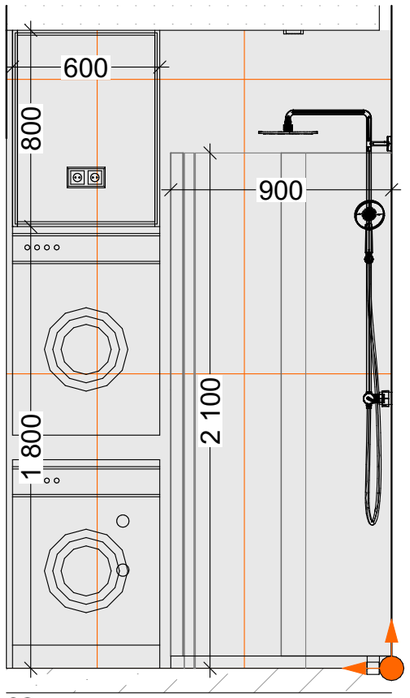


02

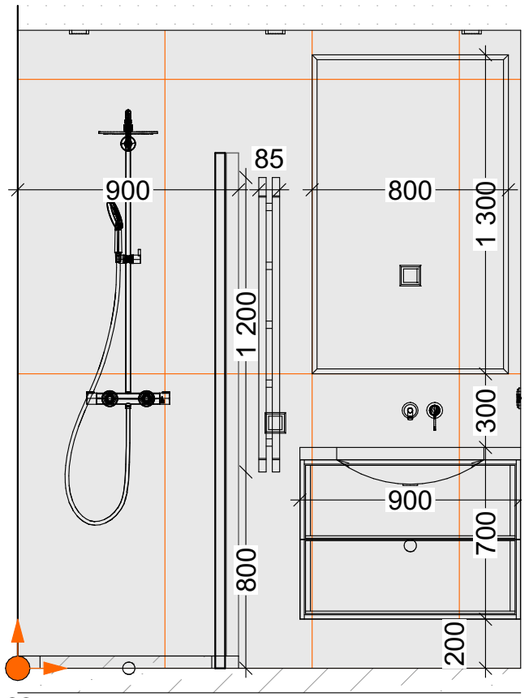


03




04

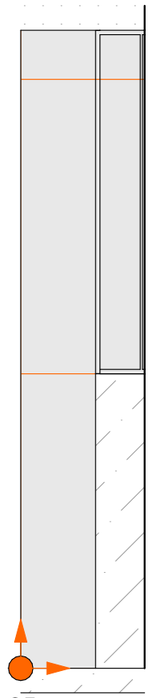

05

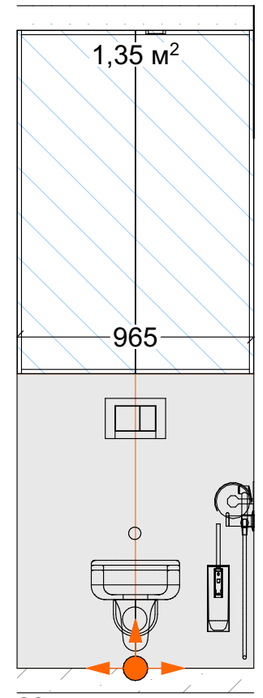

06

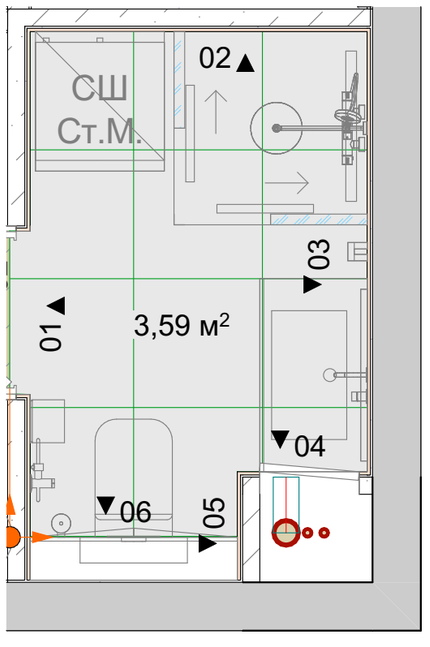


* Площадь указана без запаса материала


Начало раскладки плитки

Санузел		
	Керамогранит 600х1200	33 шт*
	Влагостойкая покраска	1,35 м²*


ЖК "Квартал Светлый"	Стадия	Лист	Листов	Санузел. Развертка.	TINTERIO Design Studio
	ДП	15	19		

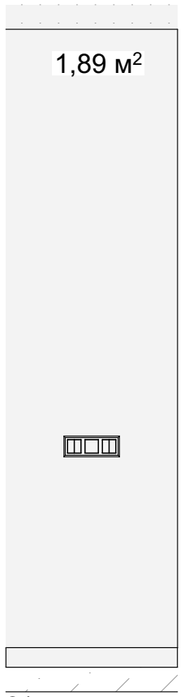


01

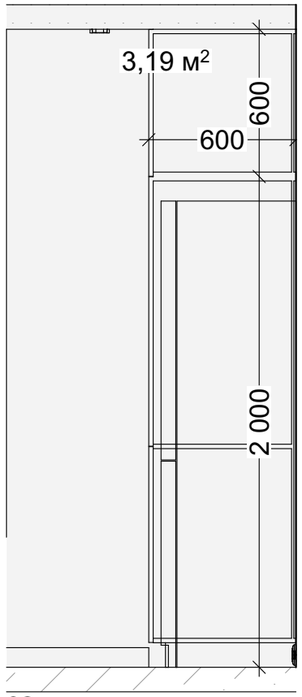


02

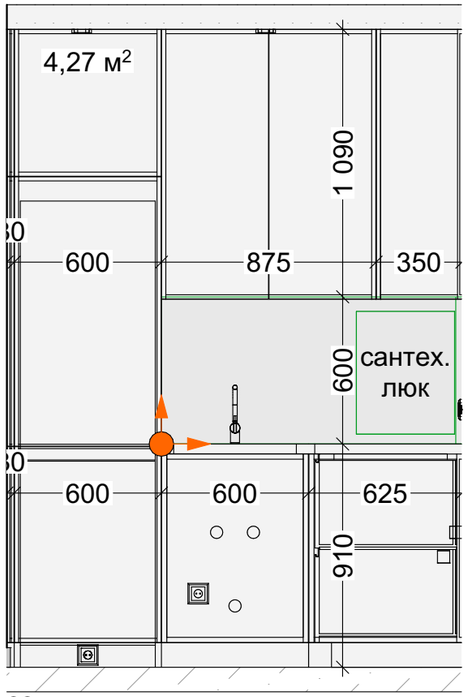


03

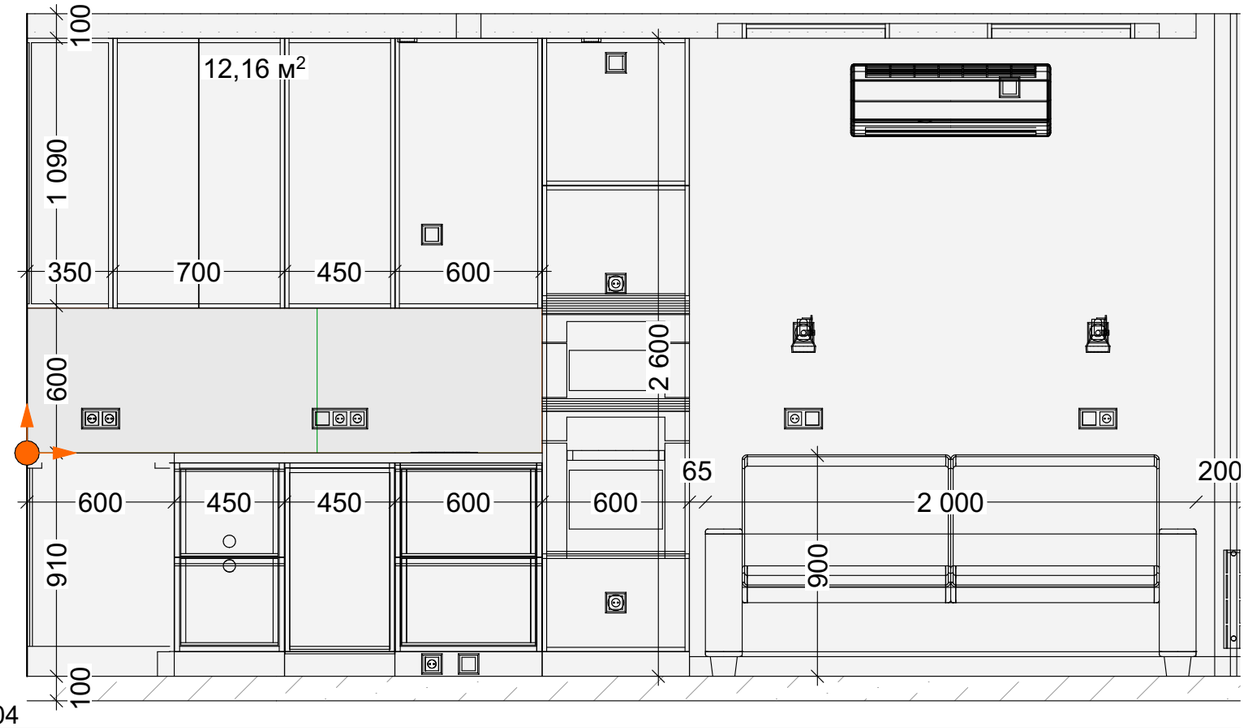


04

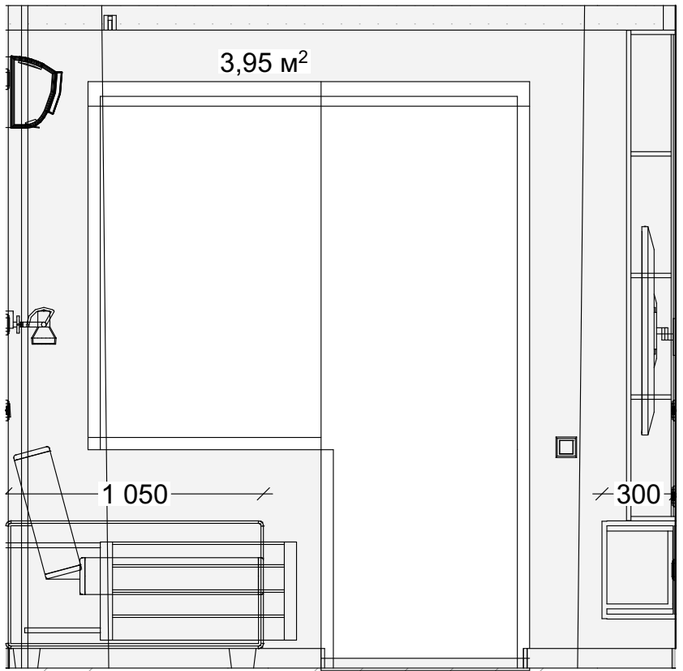

05

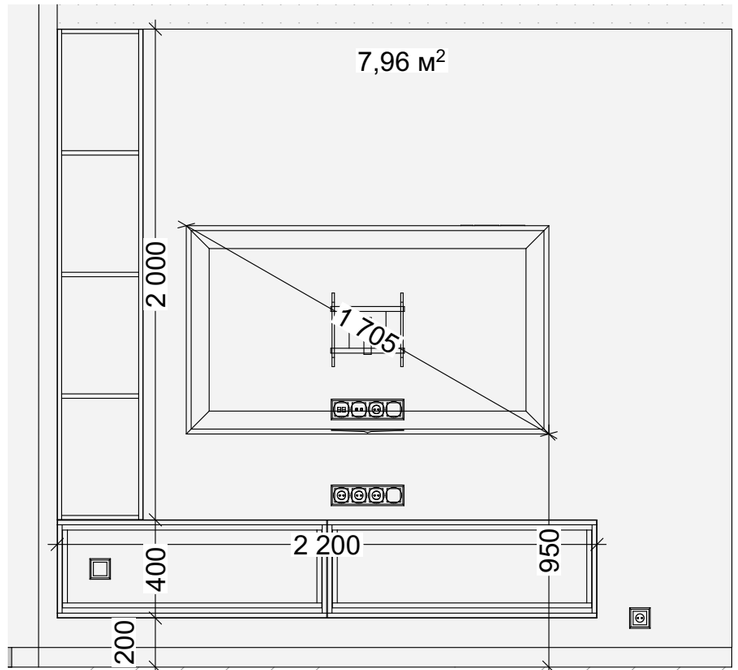

06

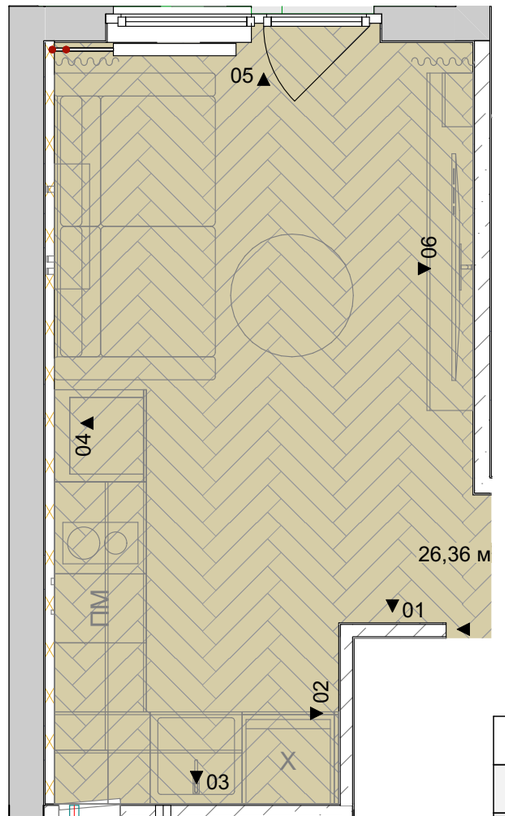


* Площадь и кол-во указано без запаса материала


Кухня-гостиная		
	Краска стен	33,42 м²*
	Керамогранит фартук 600x1200	3 шт*

!!! Размеры проектные, уточняются в ходе строительно-монтажных работ. Все размеры высот указаны от уровня чистого пола. Все уровни высот указаны от чернового потолка !!!


ЖК "Квартал Светлый"	Стадия	Лист	Листов	Кухня-гостиная. Развертка.	TINTERIO Design Studio
	ДП	16	19		

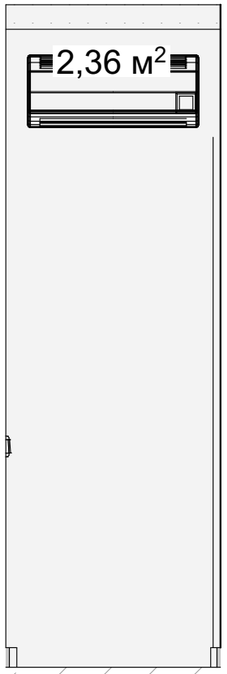


01

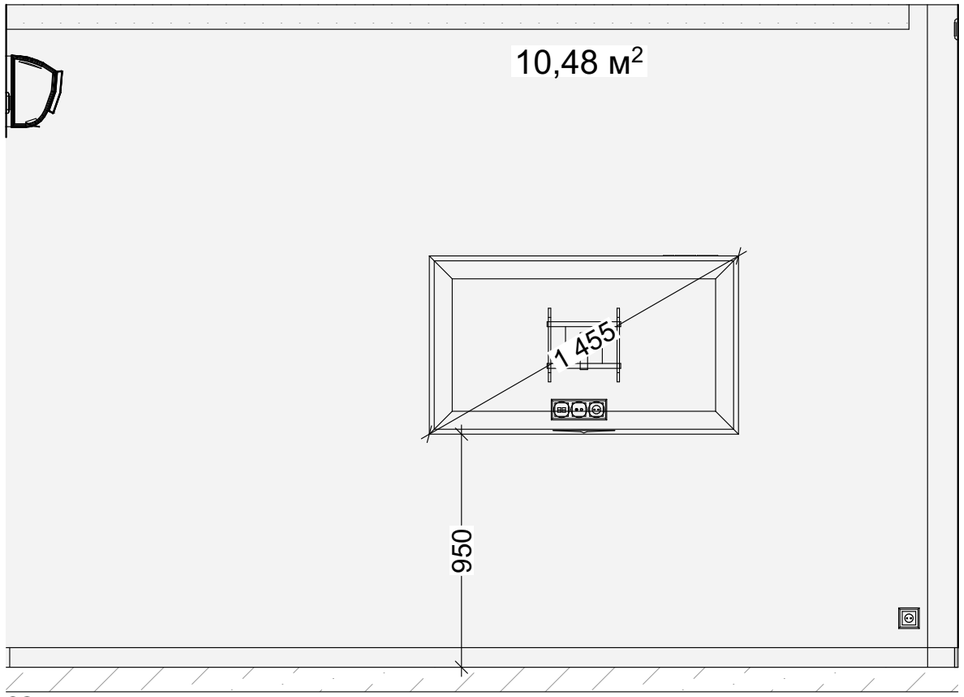


02

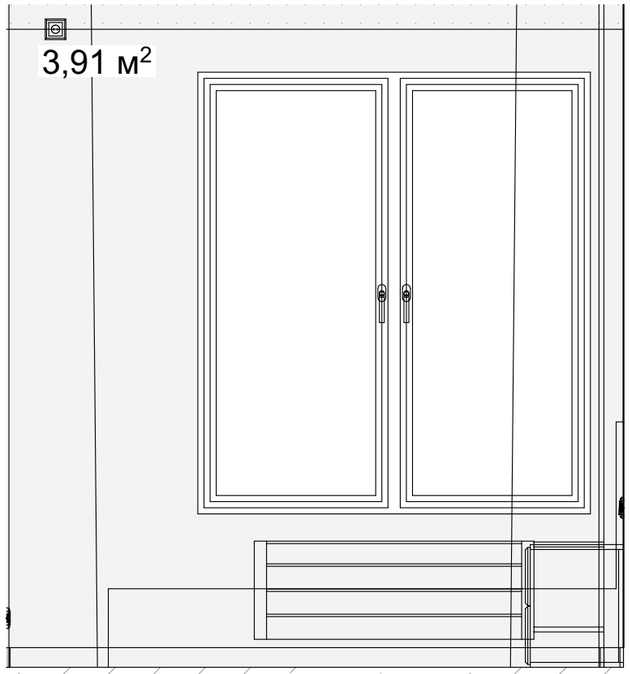


03

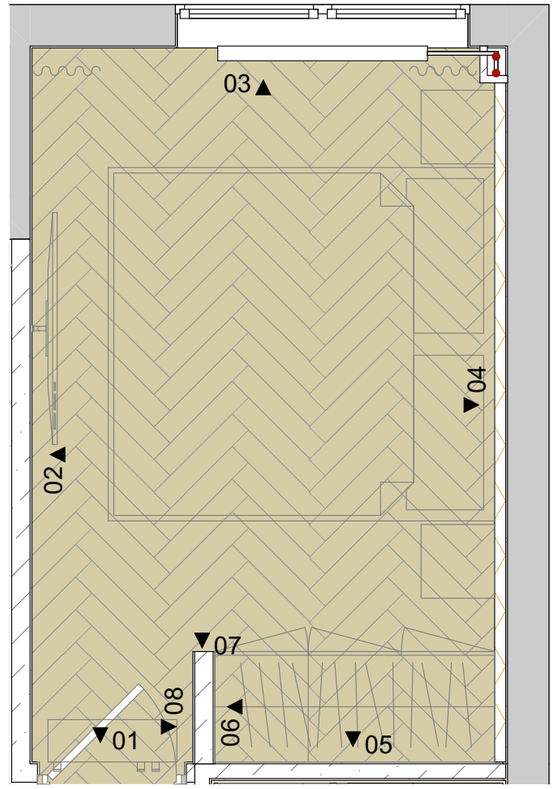


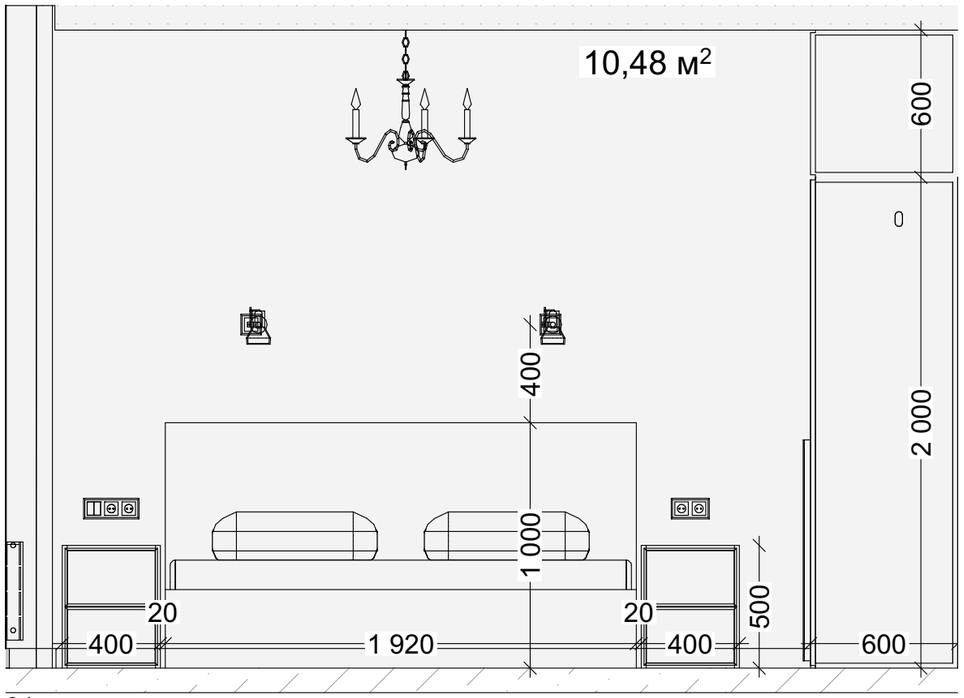

04

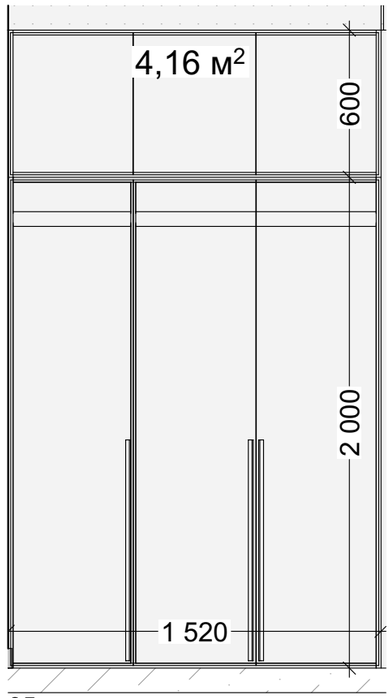

05

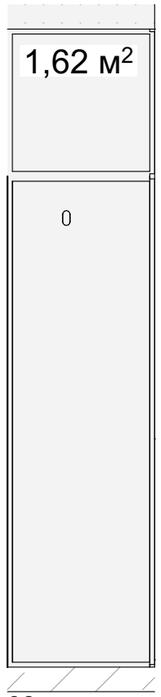

06 07




08

* Площадь и кол-во указано без запаса материала


Спальня		
	Краска стен	34,9 м2*

!!! Размеры проектные, уточняются в ходе строительно-монтажных работ. Все размеры высот указаны от уровня чистого пола. Все уровни высот указаны от чернового потолка !!!


ЖК "Квартал Светлый"	Стадия	Лист	Листов	Спальня. Развертка.	TINTERIO Design Studio
	ДП	17	19		

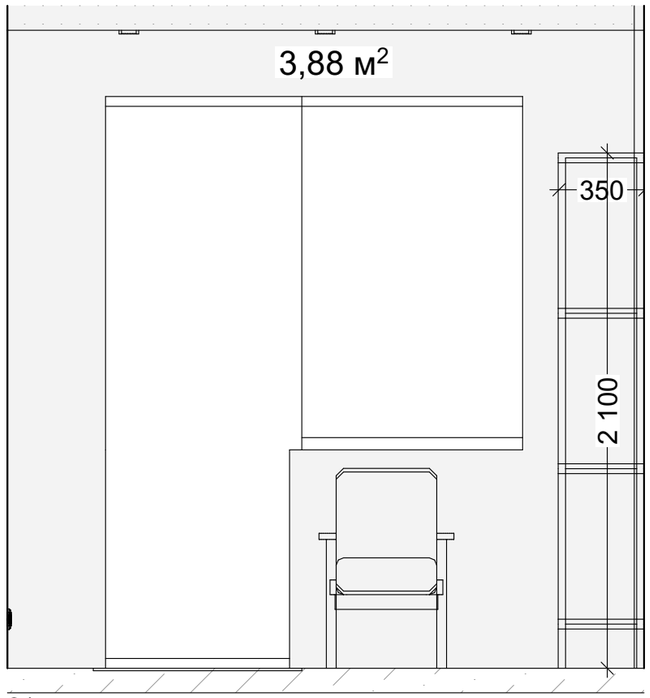


01

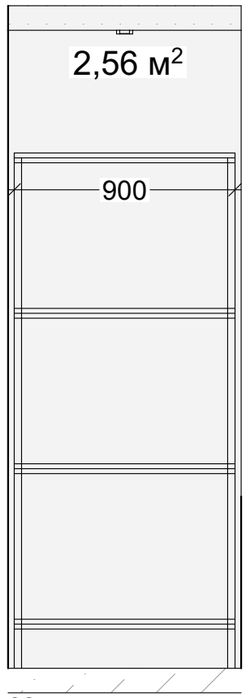


02

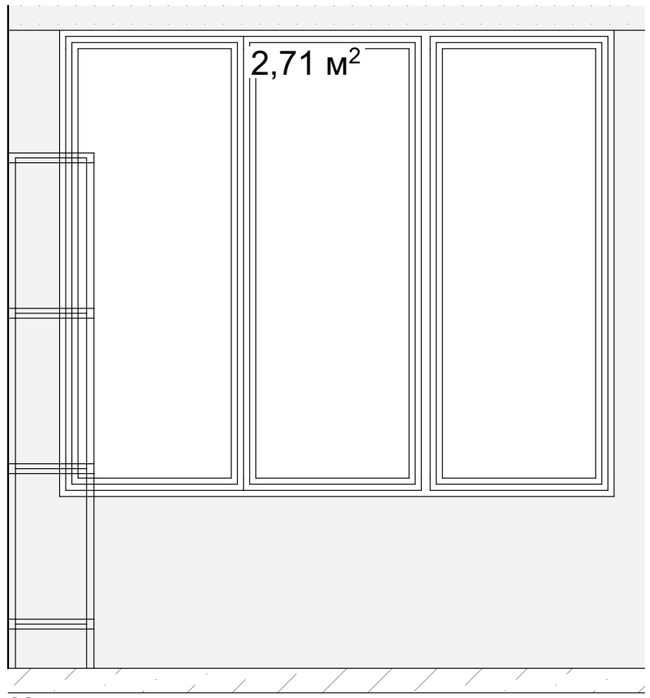

03

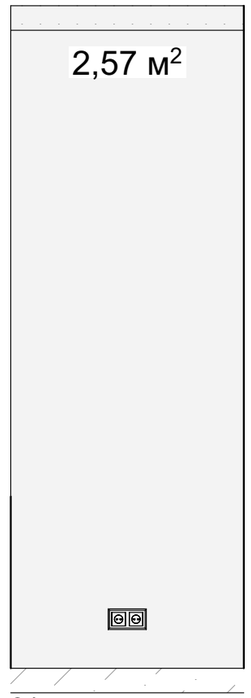

04

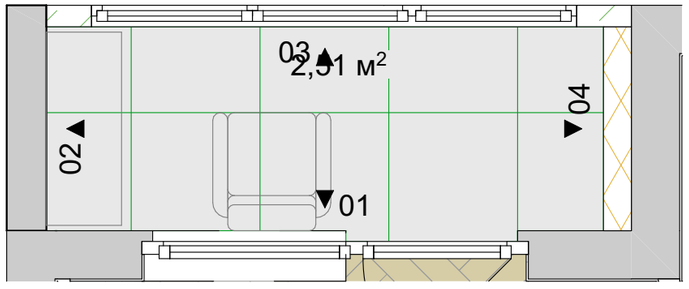

* Площадь и кол-во указано без запаса материала

Лоджия		
	Краска стен	11,72 м2*

!!! Размеры проектные, уточняются в ходе строительно-монтажных работ. Все размеры высот указаны от уровня чистого пола. Все уровни высот указаны от чернового потолка !!!

ЖК "Квартал Светлый"	Стадия	Лист	Листов	Лоджия. Развертка.	TINTERIO Design Studio
	ДП	18	19		

TINTERIO

LIFE INTERIORS DECOR

СТУДИЯ ДИЗАЙНА ИНТЕРЬЕРА

https://tinterio.ru/

https://www.youtube.com/@tinterio_design

https://www.instagram.com/tinterio.ru/

https://t.me/tinterio_design_studio

+7 (967) 285 87 25 Алексей

+7 (905) 722 47 32 Татьяна

ВСЕГДА С УВАЖЕНИЕМ К ВАМ И К ВАШЕМУ ДОМУ!