TINTERIO

LIFE INTERIORS DECOR

СТУДИЯ ДИЗАЙНА ИНТЕРЬЕРА

Дизайн проект

ЖК "Шагал"

tinterio.ru

+7 (967) 285 87 25
Алексей

+7 (905) 722 47 32
Татьяна

Индекс листа	
ID макета	Имя макета
01	Обложка
02	Ведомость листов / Общие данные
03	Обмерный план
04	План монтажа
05	Планировочное решение.
06	План напольных покрытий
07	План теплых полов
08	План потолков
09	План привязки освещения
10	План привязки выключателей и освещения
11	План привязки розеток и эл.выводов
12	План водоснабжения и водоотведения
13	Прихожая. Развертка.
14	Прихожая. Визуализация.
15	Санузел. Развертка.
16	Санузел. Визуализация.
17	Санузел. Визуализация.
18	Кухня-гостиная. Развертка.
19	Кухня-гостиная. Визуализация.
20	Кухня-гостиная. Визуализация.
21	Спальня. Развертка.
22	Спальня. Визуализация.
23	Спальня. Визуализация.
24	Задник

Общее кол-во отделки

	Краска стен и дверей NCS S 1000-N (!уточнить цвет перед заказом!)	117,76 м^{2*}
	Влагостойкая краска стен	7,07 м^{2*}
	Керамогранит Vitra MarbleS Перла Крем. Лап. R9 600x1200 (пол и стены)	59 шт*
	Керамогранит Vitra Rigato Декор Кремовый Матовый R10A 600x1200 (стены)	17 шт*

Напольные покрытия

	SPC-ламинат / Палубная раскладка	32 м^{2*}
	Микроплинтус	18 п.м.*
	Магнитный дверной стопор	2 шт.


Отделка по помещениям


Прихожая		
	Краска стен и дверей NCS S 1000-N (!уточнить цвет перед заказом!)	27,87 м^{2*}
Санузел		
	Керамогранит Vitra MarbleS Перла Крем. Лап. R9 600x1200 (стены)	39 шт*
	Керамогранит Vitra Rigato Декор Кремовый Матовый R10A 600x1200 (стены)	17 шт*
	Влагостойкая краска стен	7,07 м^{2*}
Кухня-гостиная		
	Краска стен и дверей NCS S 1000-N (!уточнить цвет перед заказом!)	44,52 м^2
Спальня		
	Краска стен и дверей NCS S 1000-N (!уточнить цвет перед заказом!)	45,37 м^2

Размеры проектные, уточняются в ходе строительно-монтажных работ.
Все привязки размеров даны к неоштукатуренным стенам и перегородкам.
Все размеры высот указаны от уровня чистого пола. Все уровни высот указаны от чернового потолка.

ЖК "Шагал"	Стадия	Лист	Листов	Ведомость листов / Общие данные	TINTERIO Design Studio
	ДП	02	24		

!!! Размеры проектные, уточняются в ходе строительно-монтажных работ.
Все привязки размеров даны к неоштукатуренным стенам и перегородкам.
Все размеры высот указаны от уровня чистого пола. Все уровни высот указаны от чернового потолка.

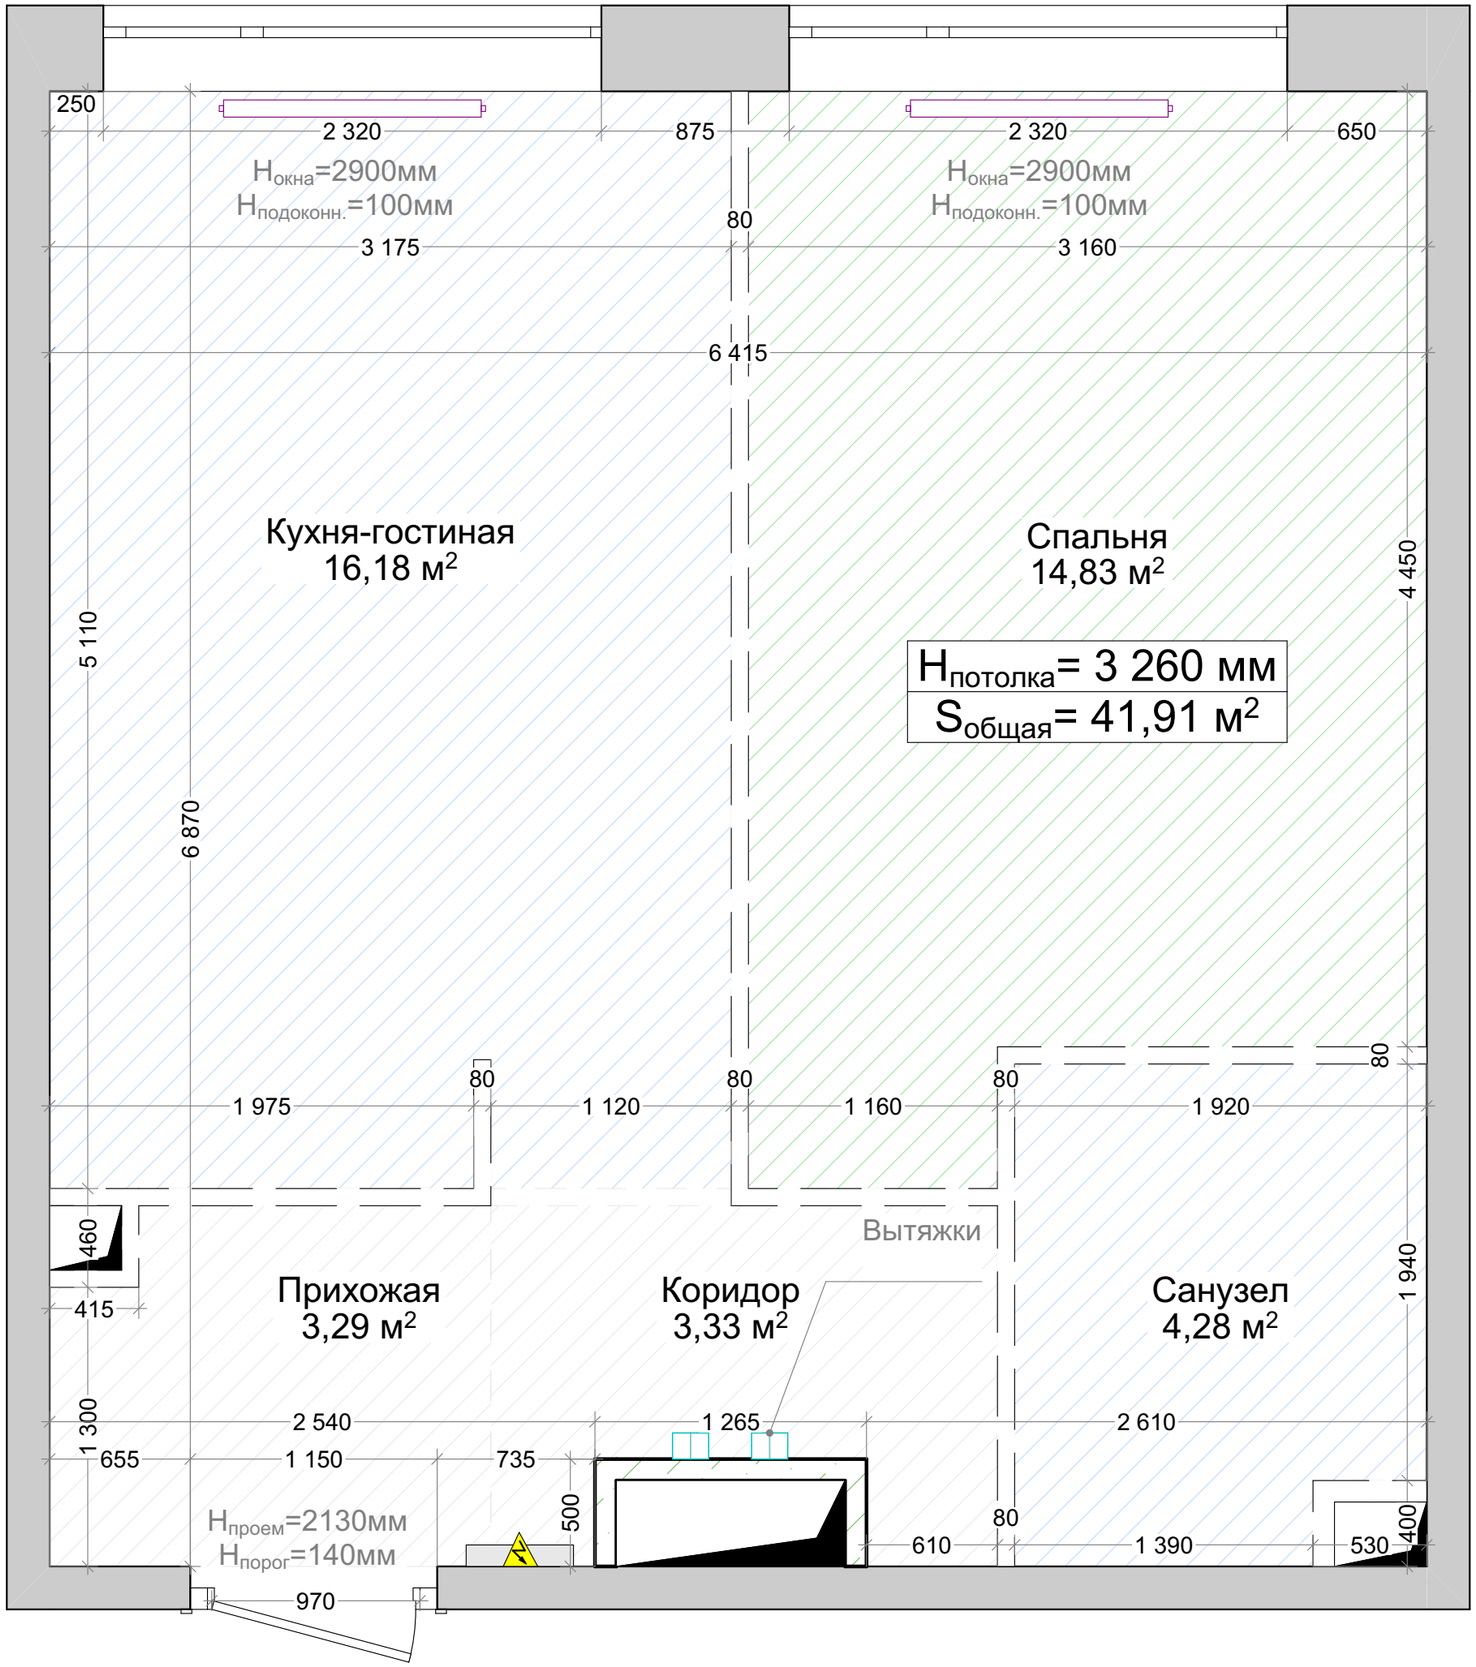


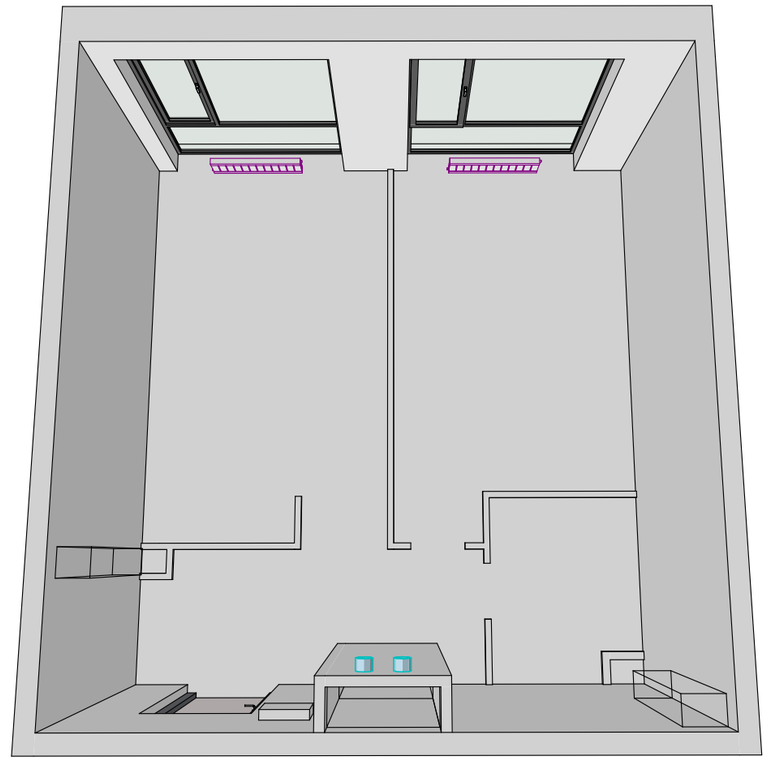

Обмерный план. 3D-вид.

Условные обозначения	
	Несущие стены
	Ненесущие стены и перегородки
	Границы помещений согласно плану застройщика
	Эл.щит

	Стадия	Лист	Листов
ЖК "Шагал"	ДП	03	24
Обмерный план	TINTERIO Design Studio		

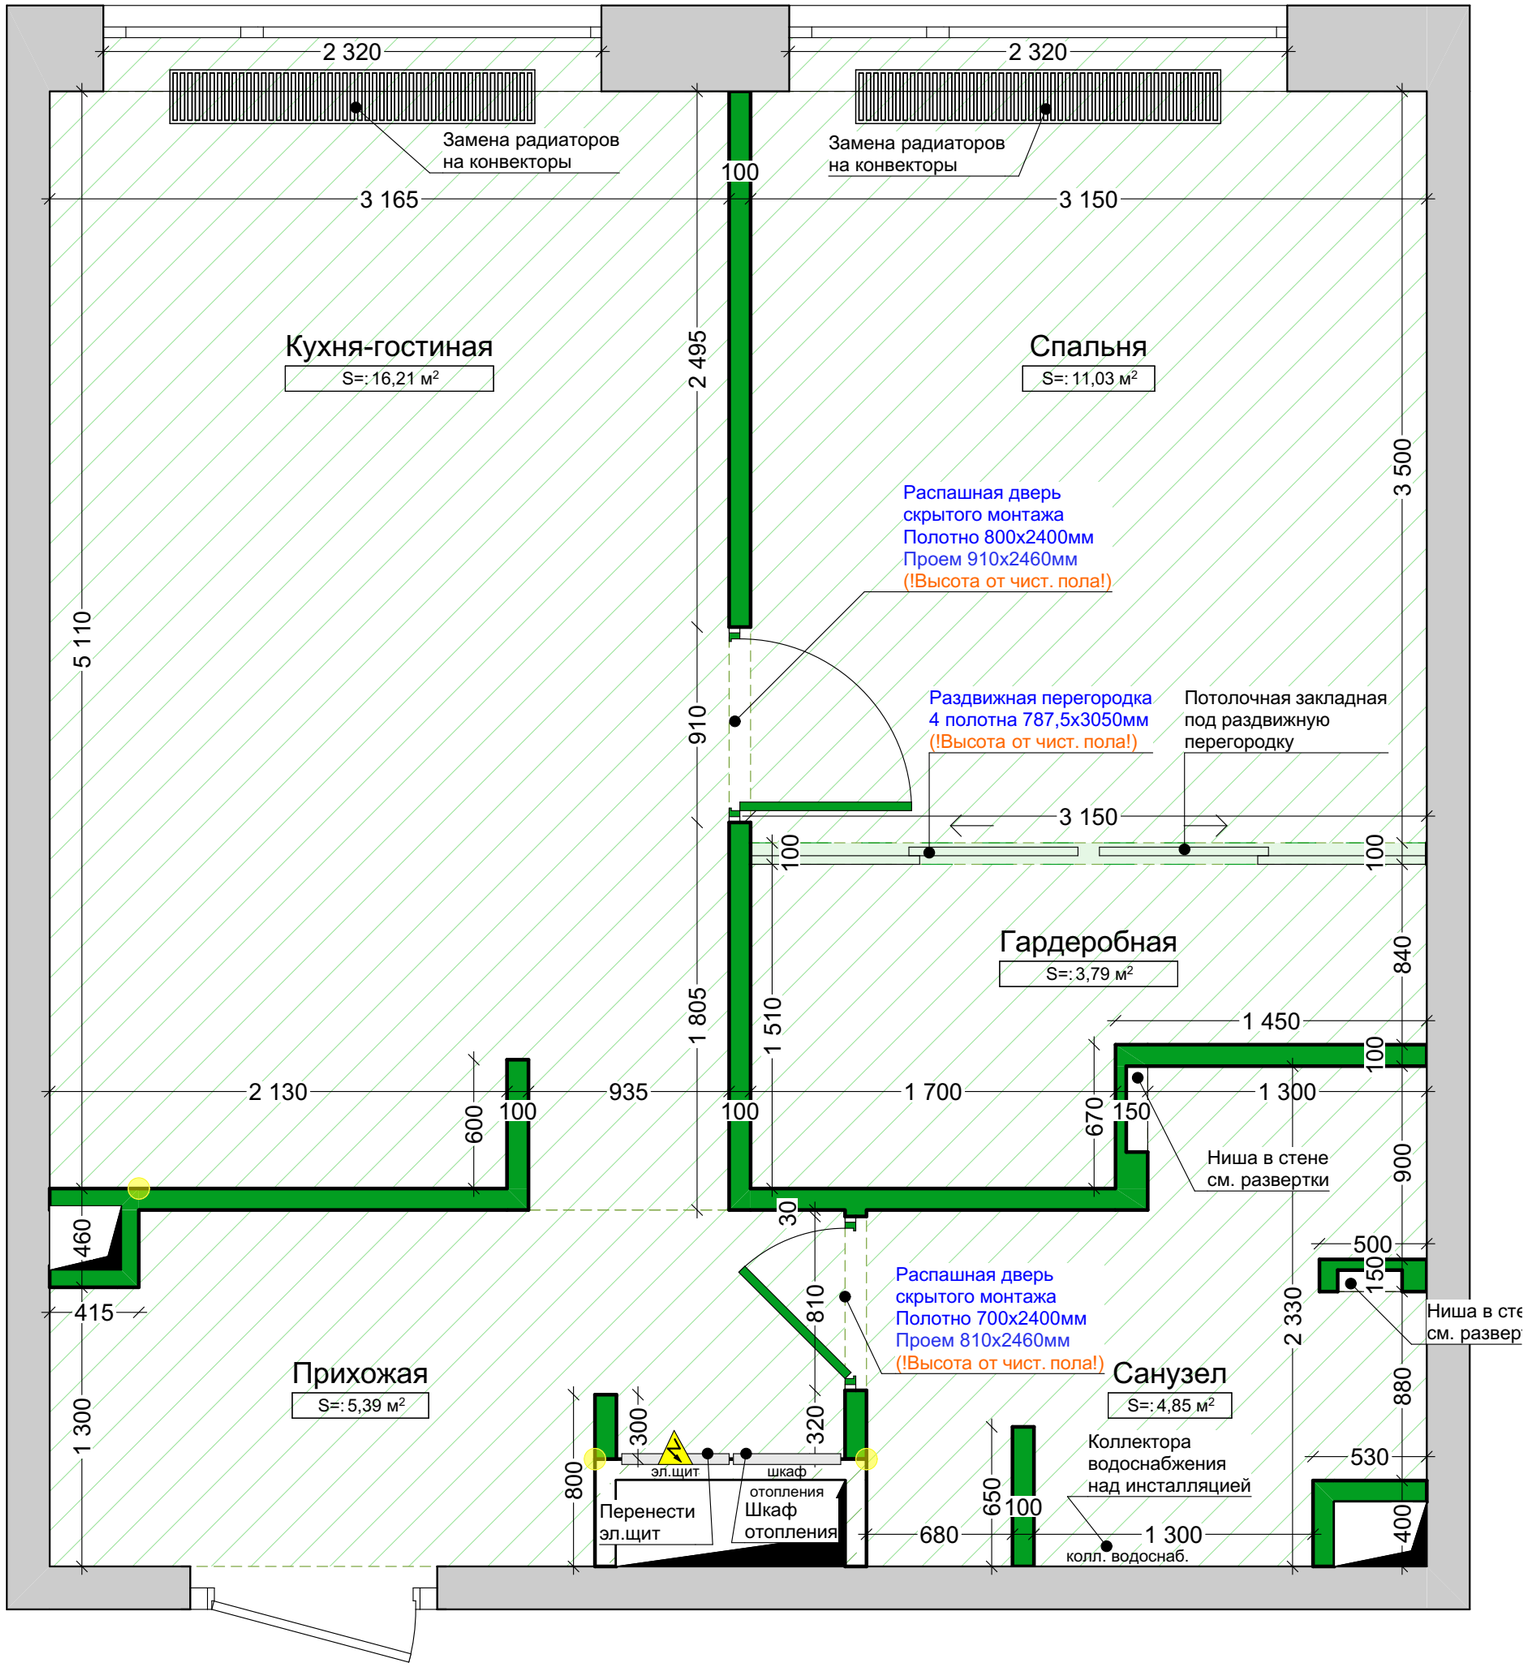

!!! Размеры проектные, уточняются в ходе строительно-монтажных работ.
Все привязки размеров даны к неоштукатуренным стенам и перегородкам.
Все размеры высот указаны от уровня чистого пола. Все уровни высот указаны от чернового потолка.

Указания к плану монтажа:


1) Смонтировать звукоизоляцию пола
2) Стены возвести из пеноблоков толщиной 100 мм
3) Размеры сантех.люков определить по месту после разводки коммуникаций, с учетом необходимого доступа к ним и раскладки керамогранита


№	Наименование	Площадь
1	Прихожая	5,39
2	Кухня-гостиная	16,79
3	Спальня	11,61
4	Гардеробная	3,79
5	Санузел	4,85
		42,43 м²

Условные обозначения	
	Несущие и внешние стены помещения
	Ненесущие стены и перегородки
	Возводимые стены
	Привязка к существующим стенам


	Стадия	Лист	Листов
ЖК "Шагал"	ДП	04	24
План монтажа	TINTERIO Design Studio		

!!! Размеры проектные, уточняются в ходе строительно-монтажных работ.
Все привязки размеров даны к неоштукатуренным стенам и перегородкам.
Все размеры высот указаны от уровня чистого пола. Все уровни высот указаны от чернового потолка.

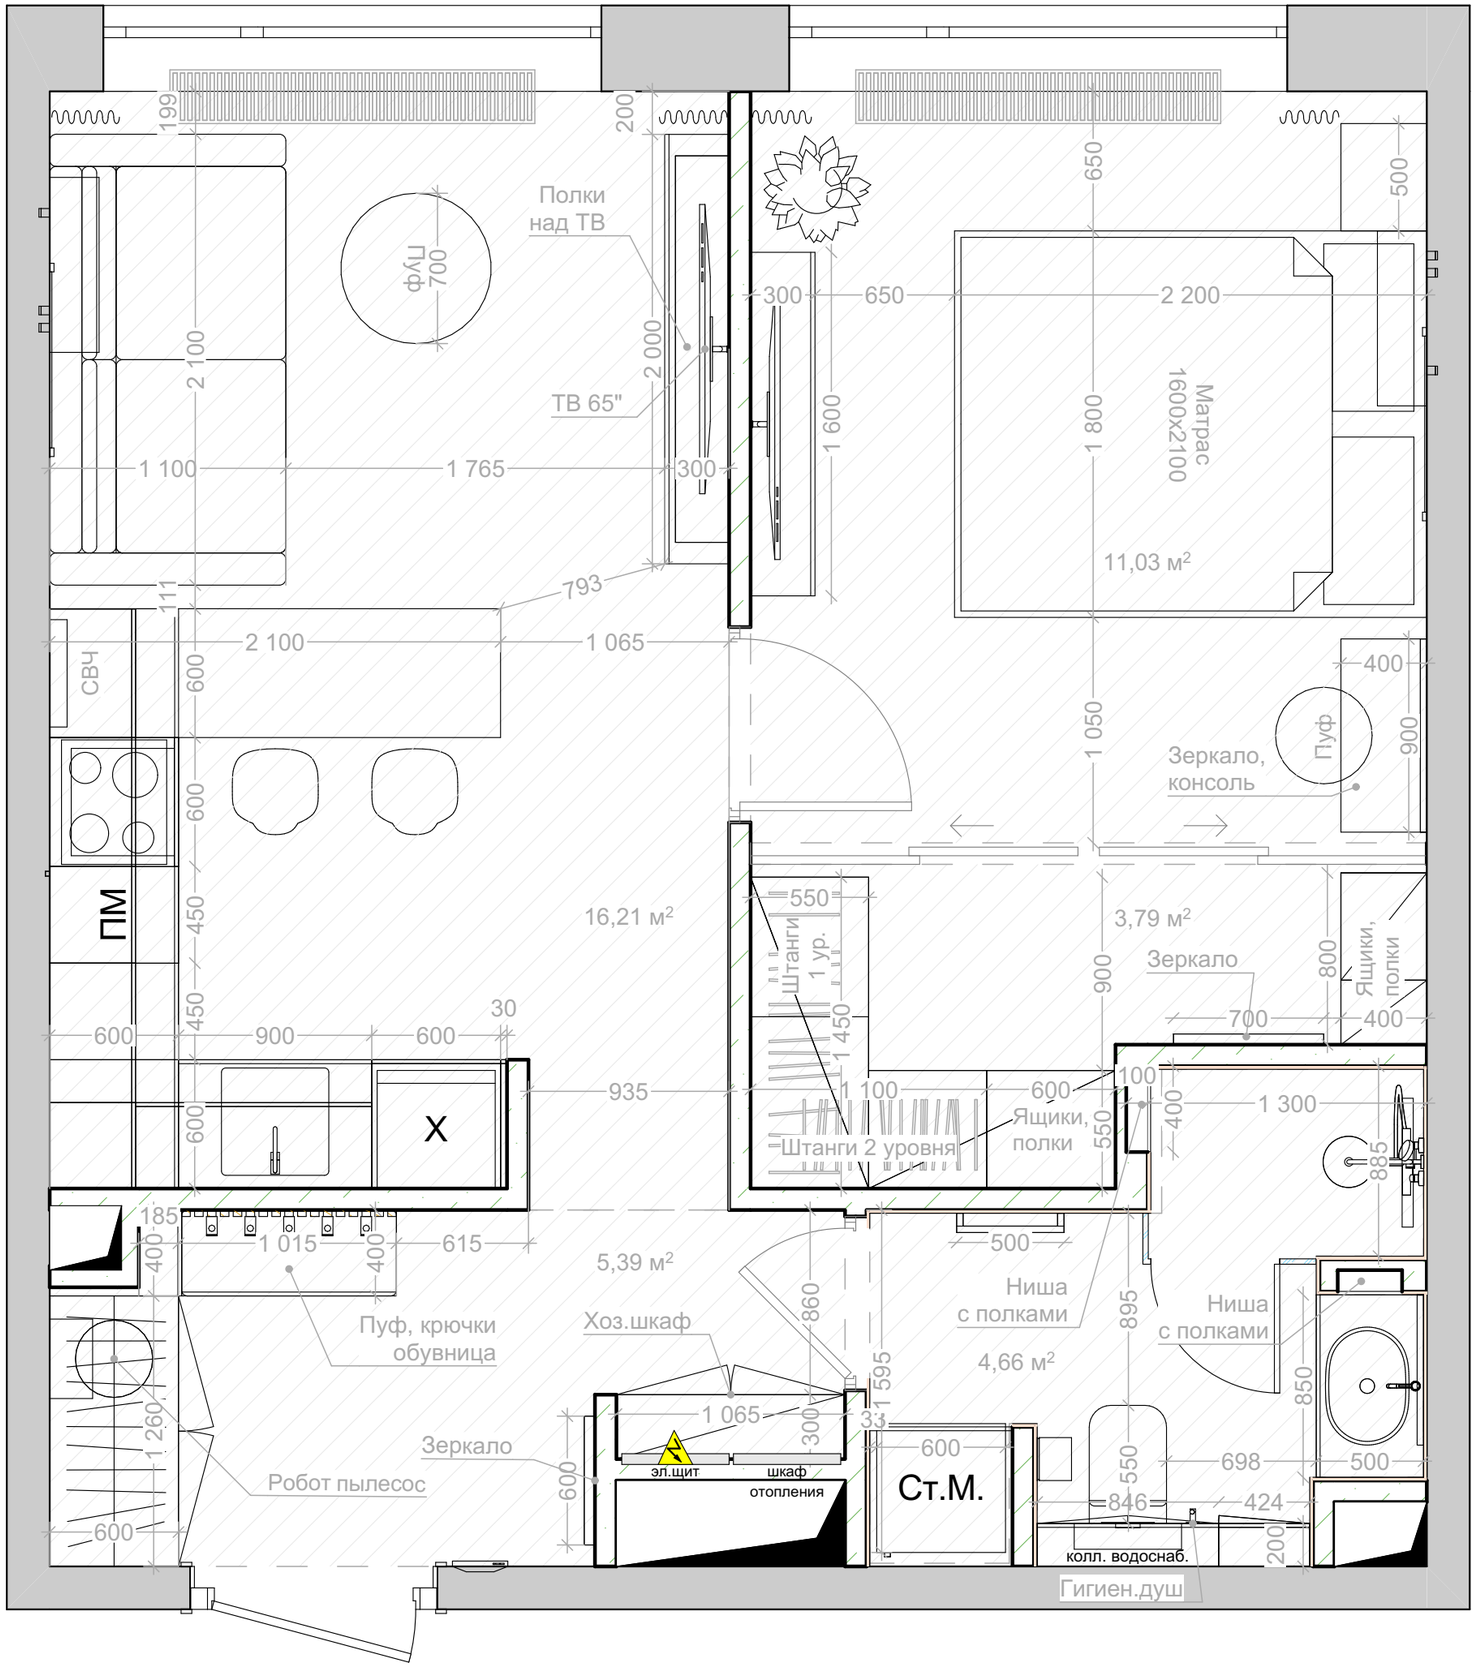

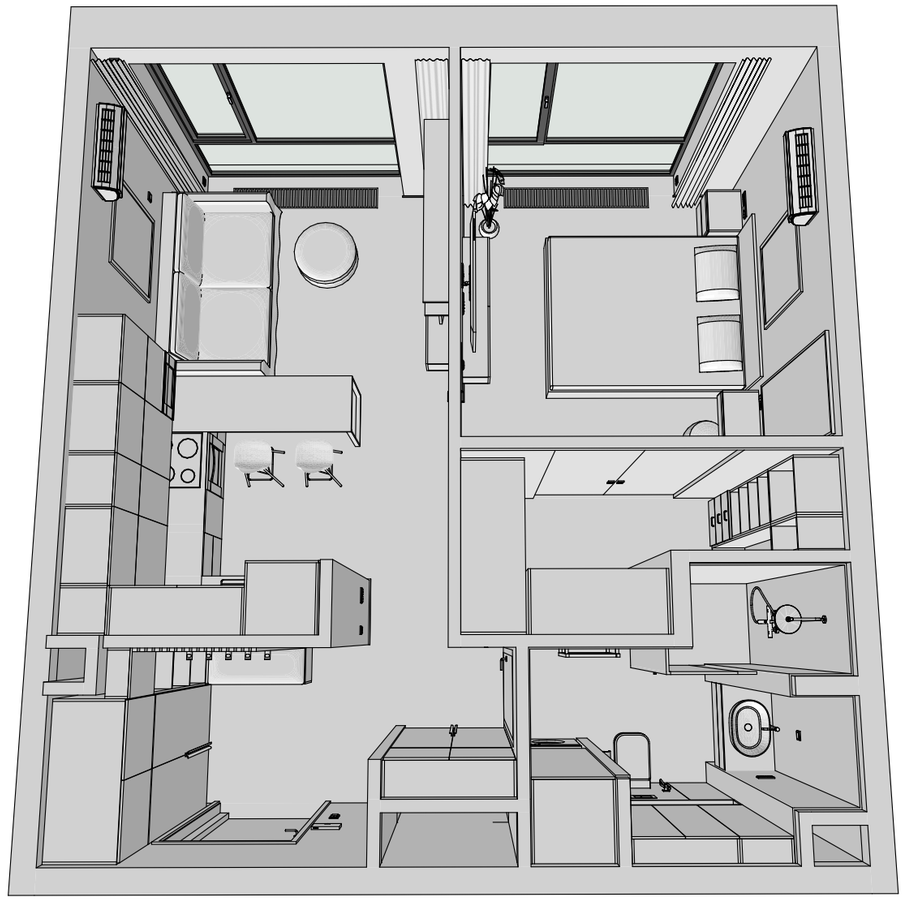

ЖК "Шагал"	Стадия	Лист	Листов
	ДП	05	24
Планировочное решение.	TINTERIO Design Studio		

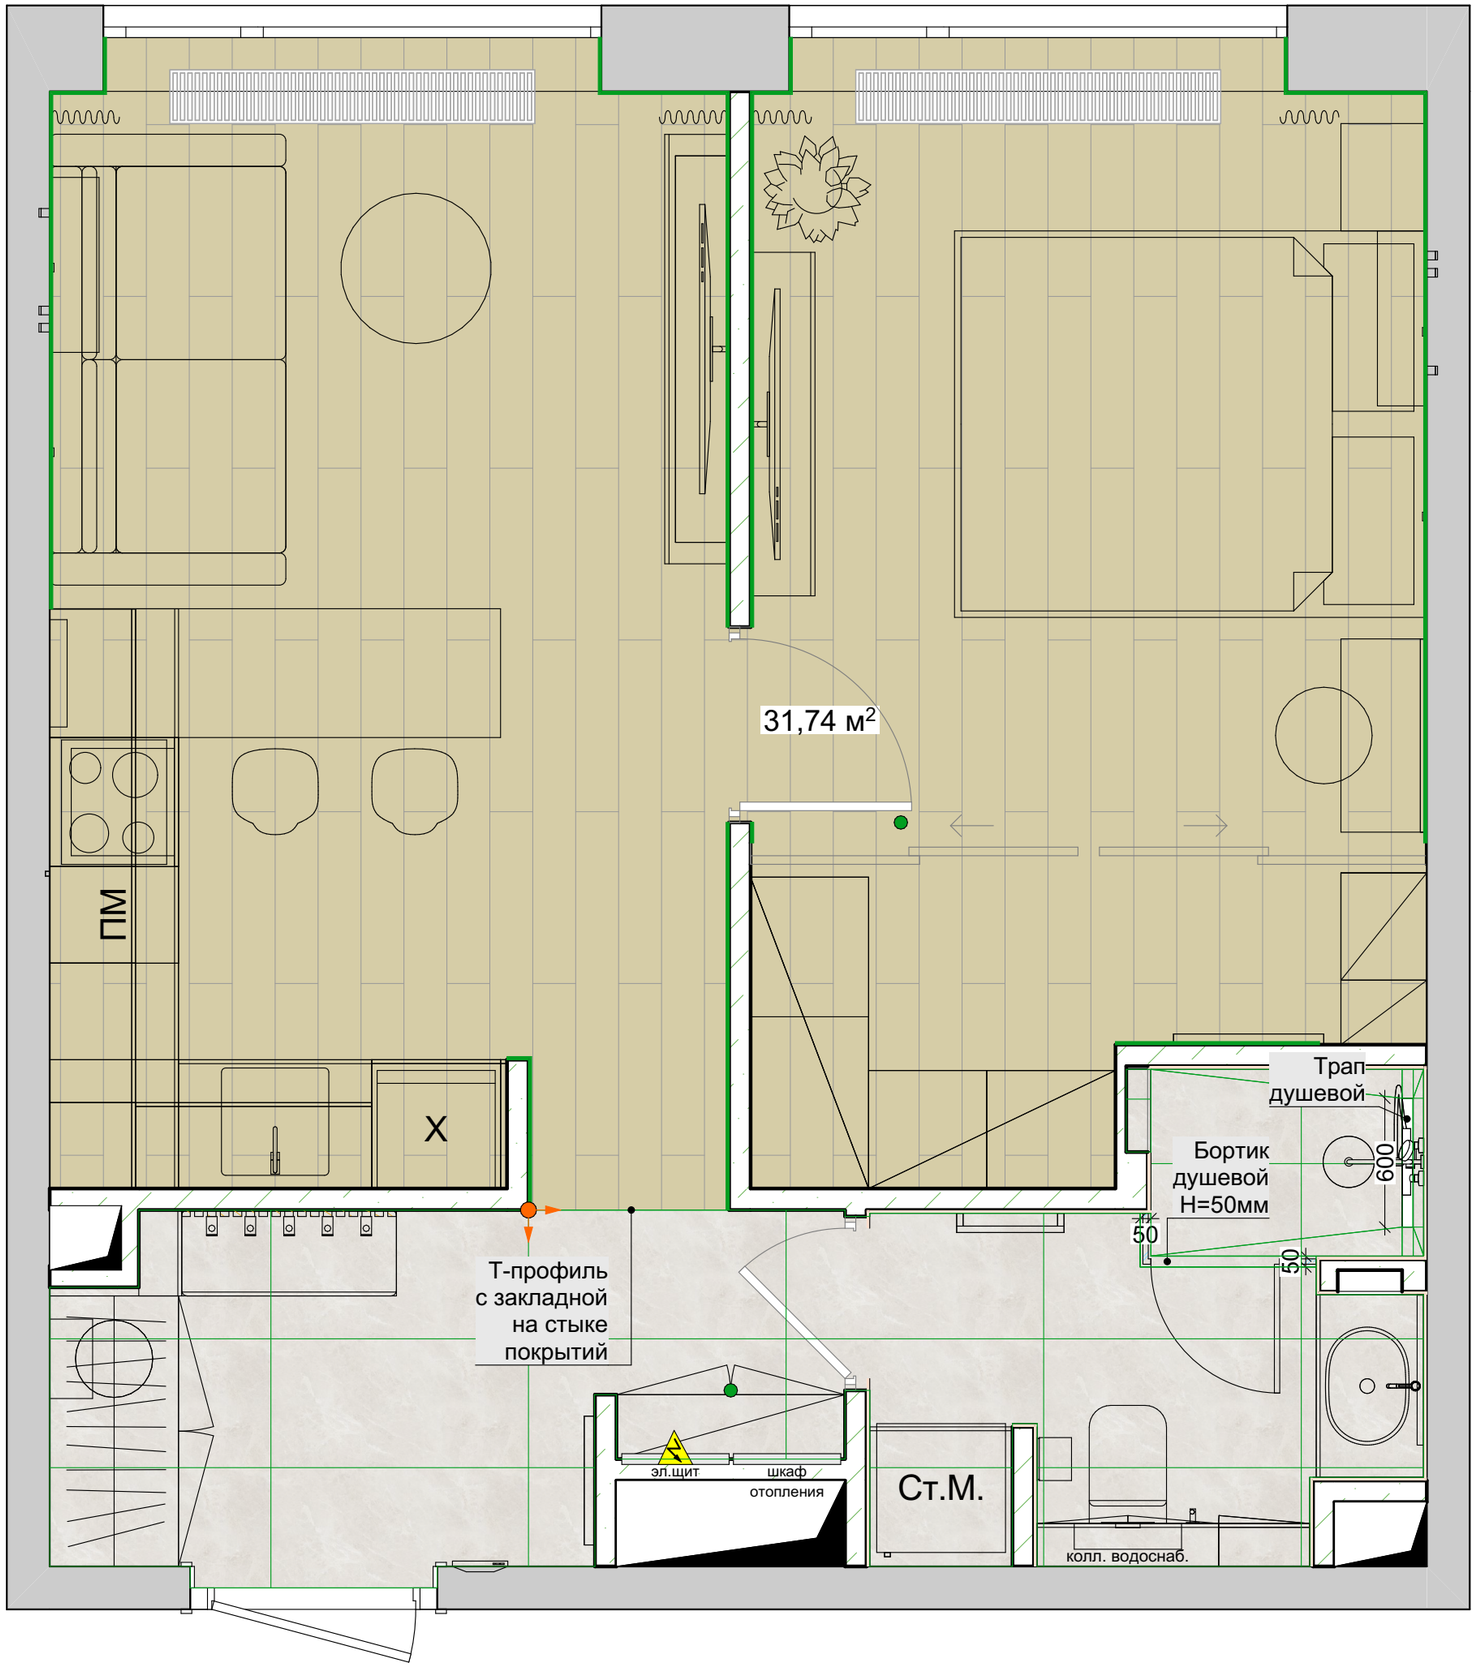

!!! Размеры проектные, уточняются в ходе строительно-монтажных работ.
Все привязки размеров даны к неоштукатуренным стенам и перегородкам.
Все размеры высот указаны от уровня чистого пола. Все уровни высот указаны от чернового потолка.

Указания:


1. Плиточный шов - 2 мм (не более).
2. Размеры уточнить по факту по месту. Перед началом работ все разметки и отметки проверить по месту.
3. Плитку пересчитать при заказе с менеджером салона. Количество материала в таблице дано без учета запаса на подрезку и бой. (Добавить 5-15%)
4. При устройстве стяжек учитывать разную толщину напольных покрытий. Финишные покрытия должны быть на одном уровне.
5. Пол в санузлах залить стяжку с уклоном 2% от входной двери.
6. Рекомендуется перемешать плитку одного вида из разных упаковок перед укладкой.
7. Стыки разных напольных покрытий между помещениями в дверных проемах выполняются под толщиной дверного полотна.
8. В качестве компенсатора использовать или пробку или Т-профиль с закладной.

* Площадь указана без запаса материала

Начало расскладки плитки

Напольные покрытия		
	SPC-ламинат / Палубная раскладка	32 м2*
	Керамогранит Vitra MarbleS Перла Крем. Лап. R9 600x1200 (пол)	20 шт*
	Микроплинтус	18 п.м.*
	Магнитный дверной стопор	2 шт.

	Стадия	Лист	Листов
ЖК "Шагал"	ДП	06	24
План напольных покрытий	TINTERIO Design Studio		

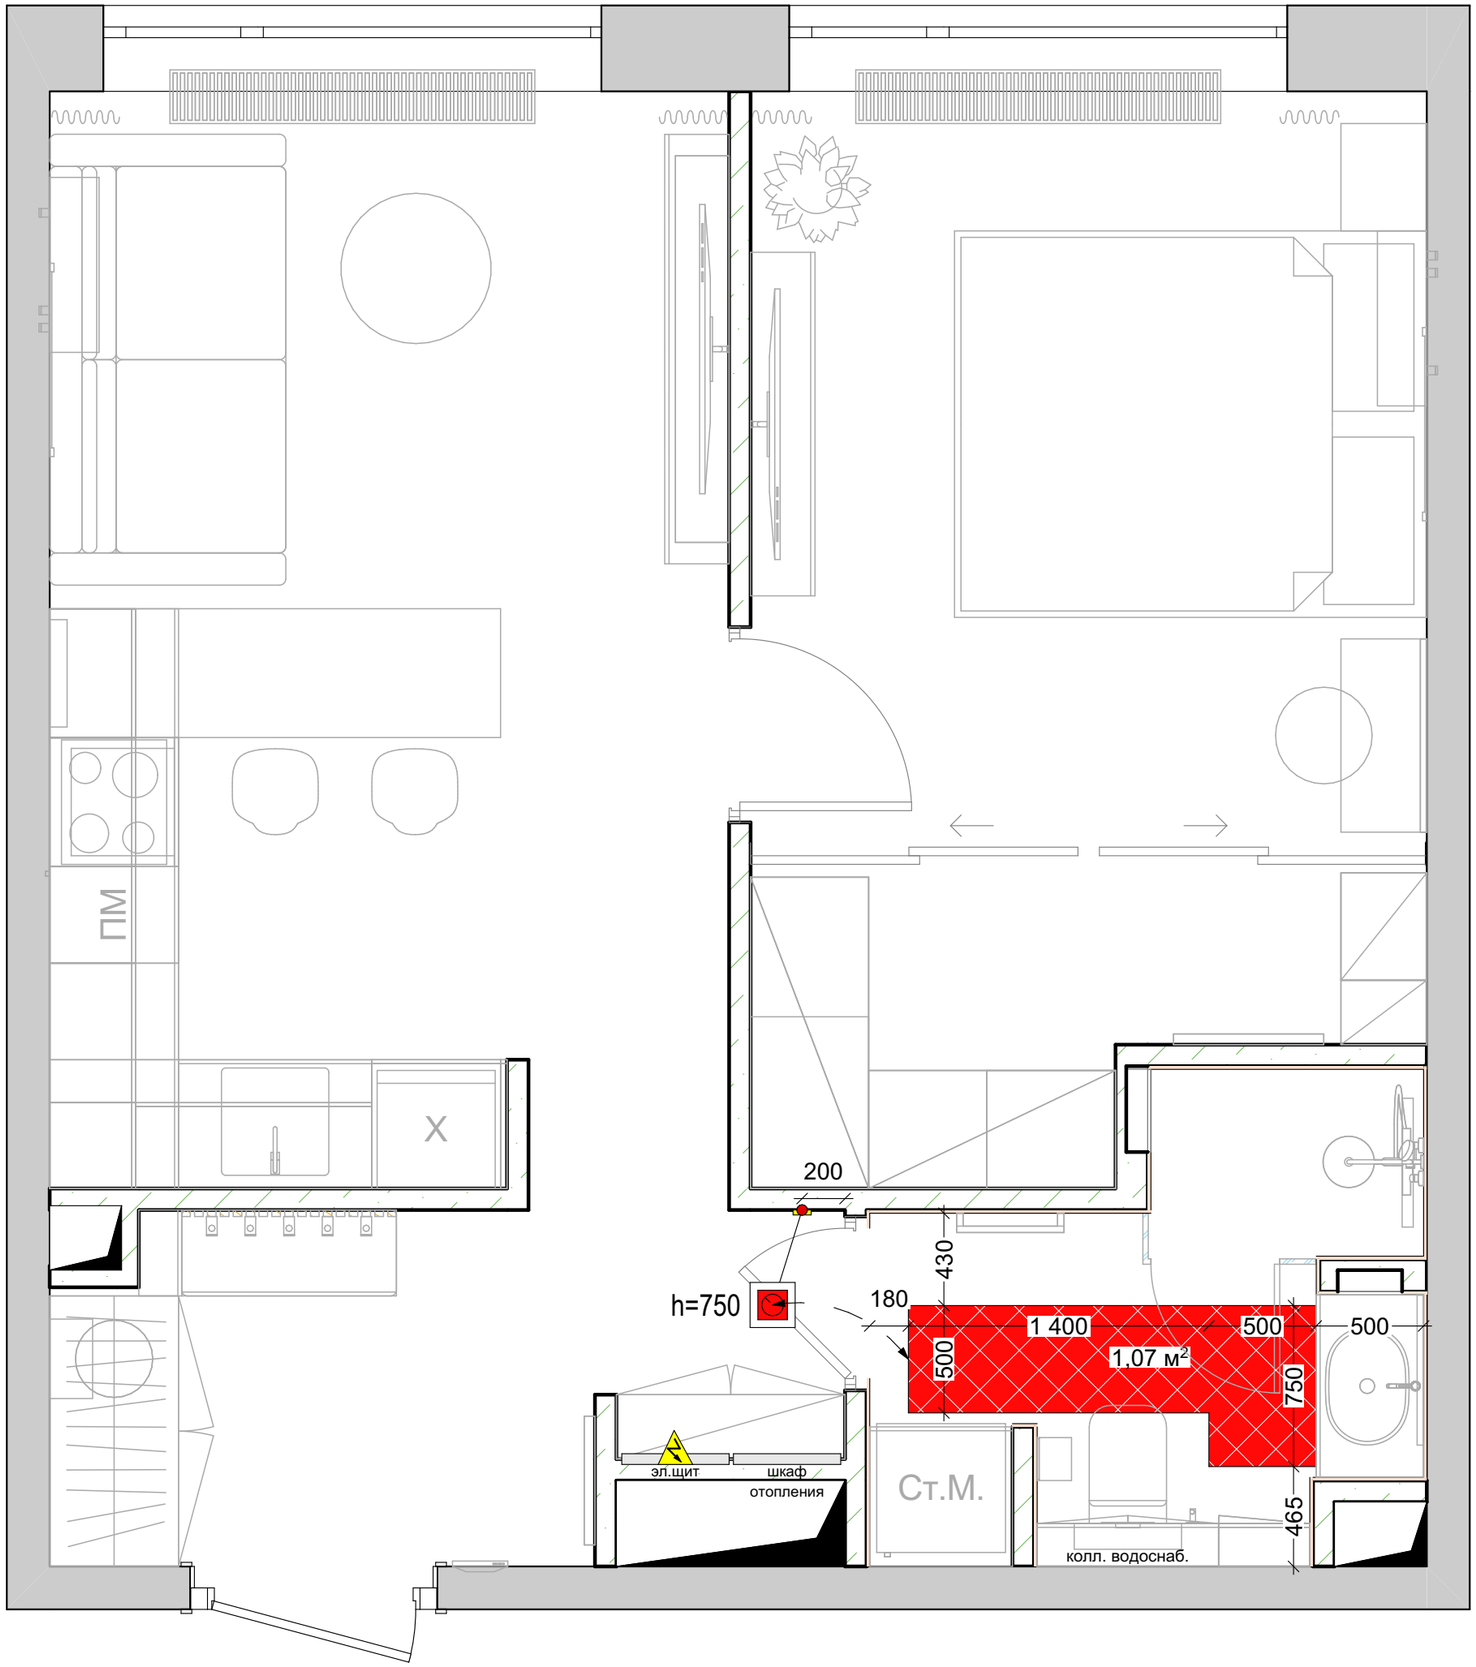


!!! Размеры проектные, уточняются в ходе строительно-монтажных работ.
Все привязки размеров даны к неоштукатуренным стенам и перегородкам.
Все размеры высот указаны от уровня чистого пола. Все уровни высот указаны от чернового потолка.

Указания:

1) Смотреть совместно с планами привязки освещения, сценарием освещения, планом розеток и планом теплых полов.
2) Все размеры указаны до центра группы розеток. Высоты указаны от уровня чистового пола.
3) Уточнить вытоту расположения розеток на кухне по сцецификации кухонного оборудования.
4) Блоки питания светодиодных лент расположить в слаботочном щите.
5) Подсветка корпусной мебели и зеркал - вывод кабеля с напряжением 220В, блоки питания расположить внутри мебели.
6) Кабеля от сетевых розеток RG-45 вывести в слаботочном щите.

Условные обозначения		
	Регулятор теплого пола	1 шт.
	Места укладки теплого пола	см. чертеж

ЖК "Шагал"	Стадия	Лист	Листов
	ДП	07	24
План теплых полов	TINTERIO Design Studio		

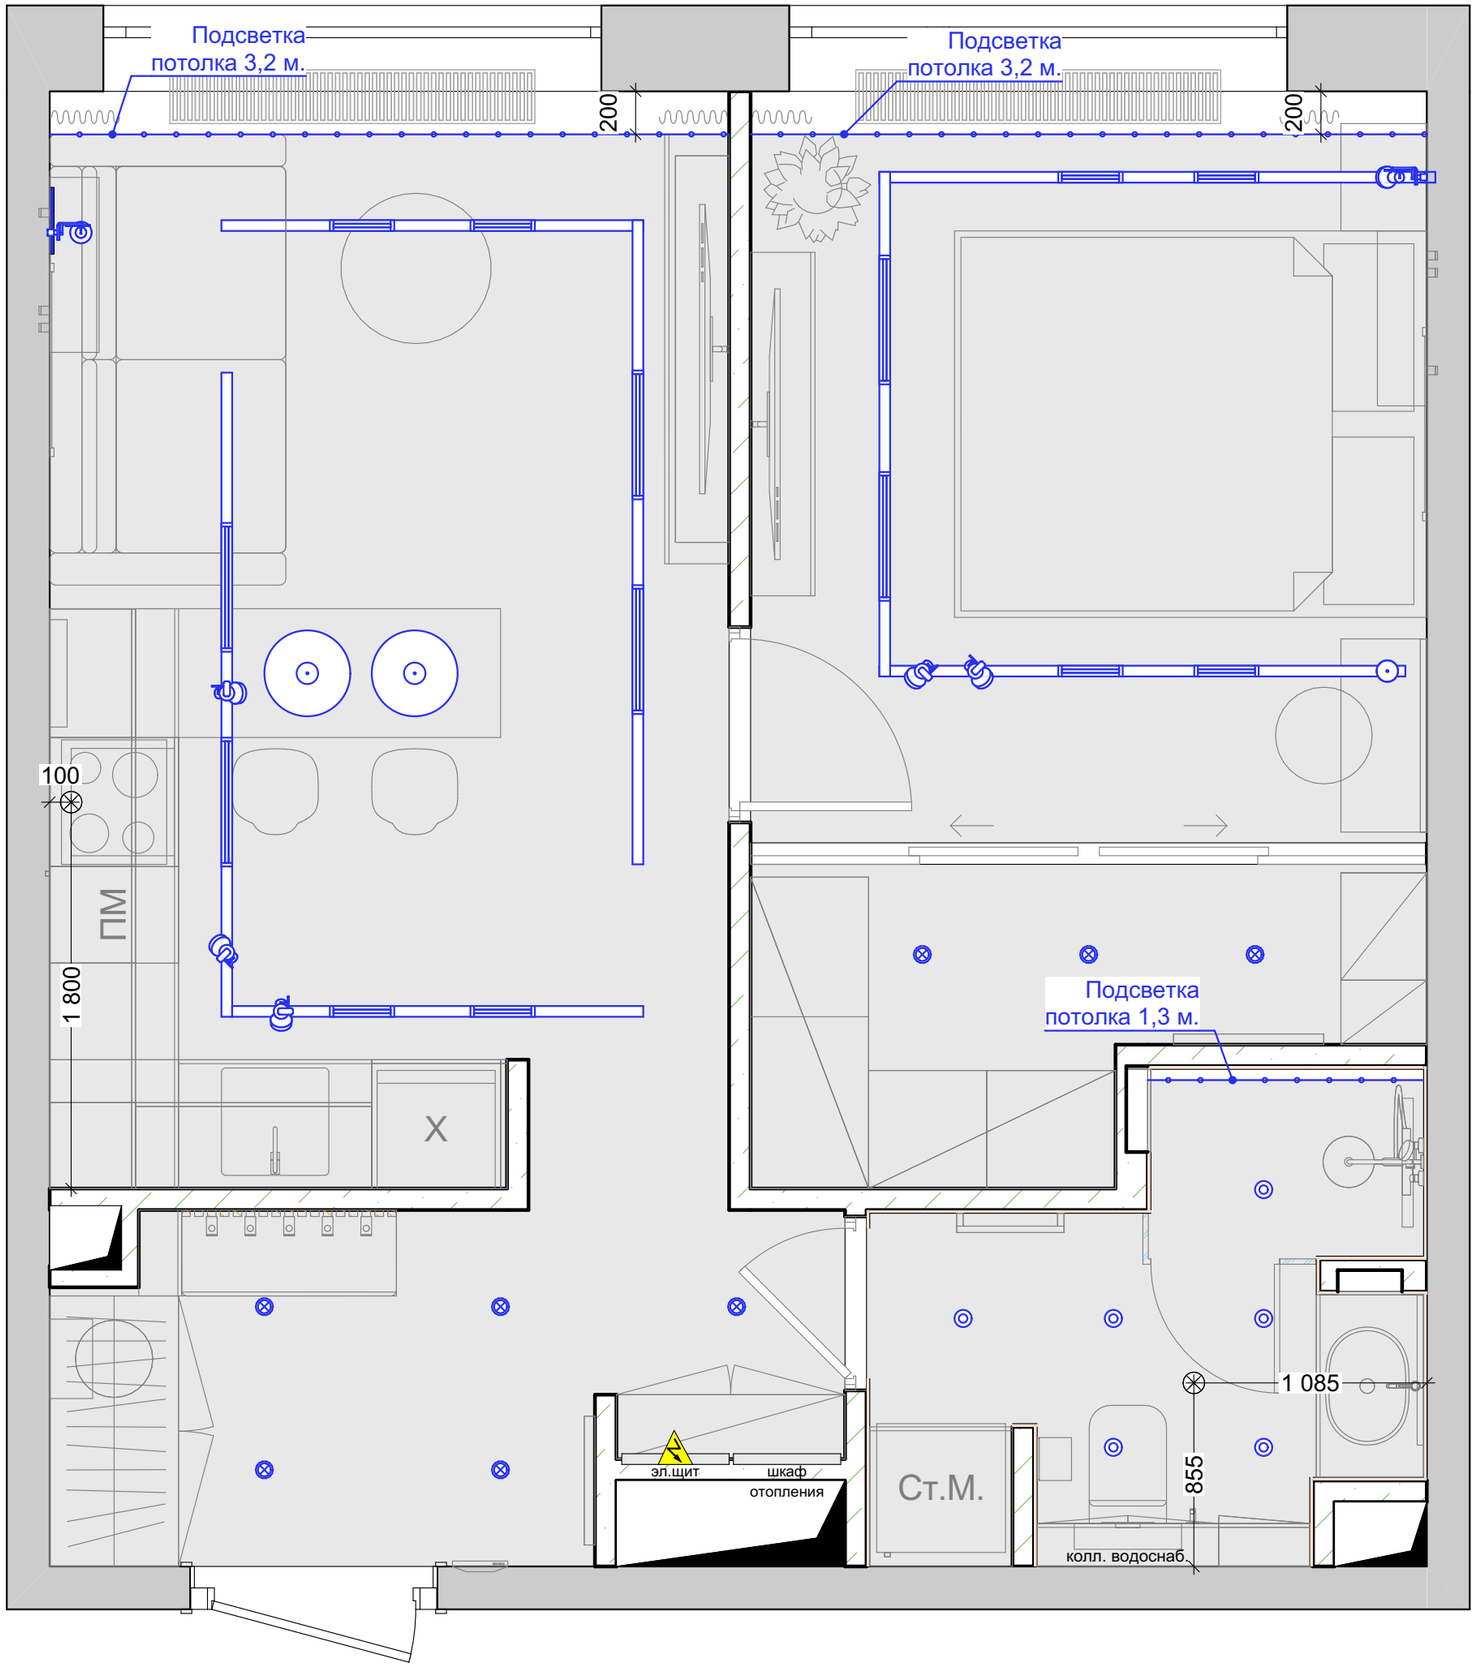


!!! Размеры проектные, уточняются в ходе строительно-монтажных работ.
Все привязки размеров даны к неоштукатуренным стенам и перегородкам.
Все размеры высот указаны от уровня чистого пола. Все уровни высот указаны от чернового потолка.

Указания:

1) Смотреть совместно с планами привязки освещения, сценарием освещения, планом розеток и планом теплых полов.
2) Все размеры указаны до центра группы розеток. Высоты указаны от уровня чистового пола.
3) Уточнить вытоту расположения розеток на кухне по сцецификации кухонного оборудования.
4) Блоки питания светодиодных лент расположить в слаботочном щите.
5) Подсветка корпусной мебели и зеркал - вывод кабеля с напряжением 220В, блоки питания расположить внутри мебели.
6) Кабеля от сетевых розеток RG-45 вывести в слаботочном щите.

Потолок	
	Место под размещения заклодной
	Натяжной потолок с теневым профилем опуск -100 мм
⊗	Отверстие под вытяжку d=100 мм

	Стадия	Лист	Листов
ЖК "Шагал"	ДП	08	24
План потолков	TINTERIO Design Studio		

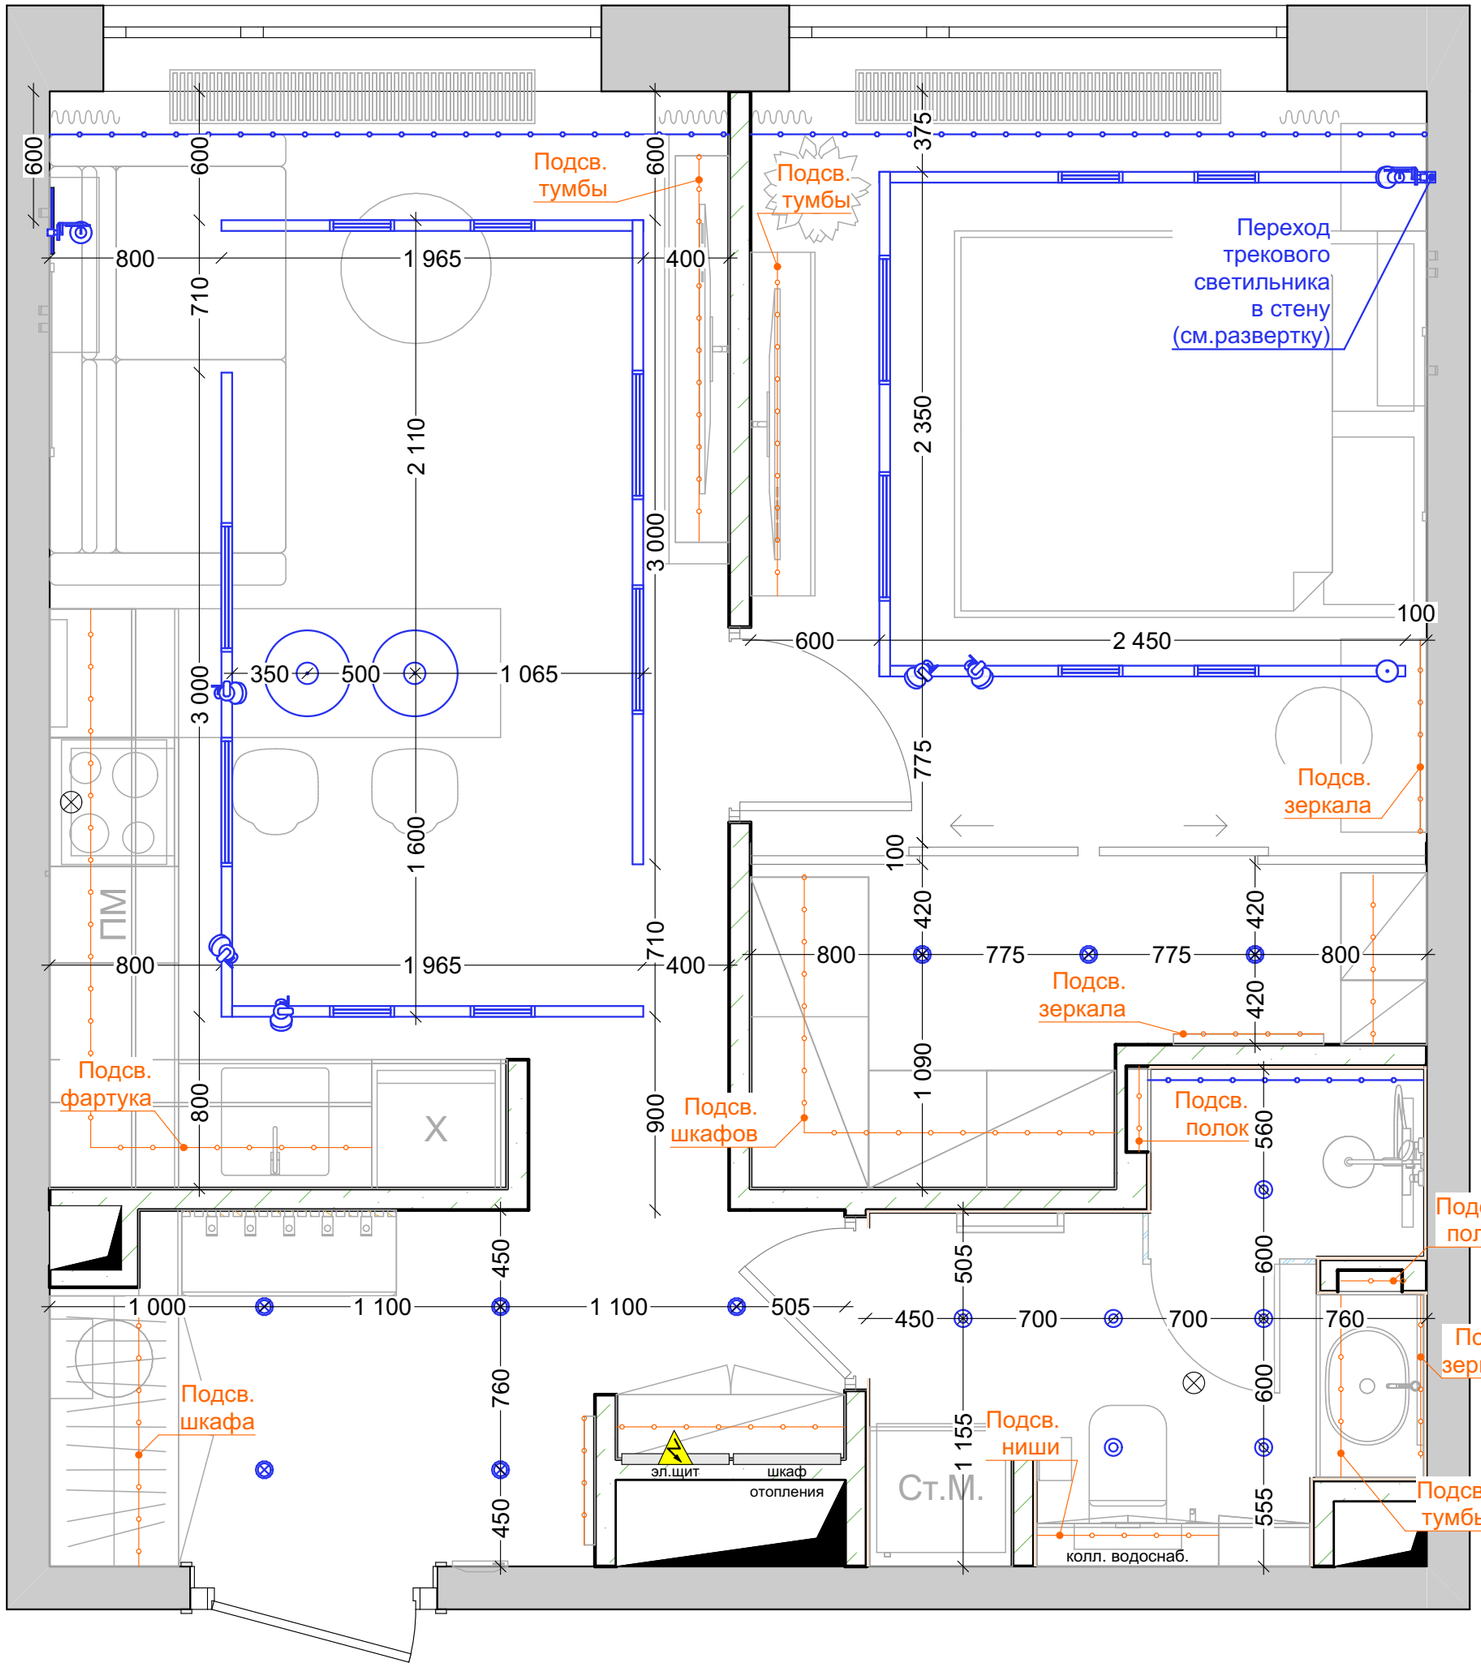


!!! Размеры проектные, уточняются в ходе строительно-монтажных работ.
Все привязки размеров даны к неоштукатуренным стенам и перегородкам.
Все размеры высот указаны от уровня чистого пола. Все уровни высот указаны от чернового потолка.

Указания:

1) Смотреть совместно с планами привязки освещения, сценарием освещения, планом розеток и планом теплых полов.
2) Все размеры указаны до центра группы розеток. Высоты указаны от уровня чистового пола.
3) Уточнить вытоту расположения розеток на кухне по сцецификации кухонного оборудования.
4) Блоки питания светодиодных лент расположить в слаботочном щите.
5) Подсветка корпусной мебели и зеркал - вывод кабеля с напряжением 220В, блоки питания расположить внутри мебели.
6) Кабеля от сетевых розеток RG-45 вывести в слаботочном щите.

Условные обозначения		
Трек встроенный (шинопровод)		см. чертеж
Линейный светильник для трека	300мм	8 шт.
	600мм	6 шт.
Направленный поворотный светильник для трека		7 шт.
Подвесной светильник для трека		1 шт.
Точечный встроенный светильник		8 шт.
Точечный светильник влагозащищенный		6 шт.
Настенный светильник направленный в гостиной		1 шт.
Подсветка потолков		см. чер.
Подсветка мебели / зеркал		- п.м.

ЖК "Шагал"	Стадия	Лист	Листов
	ДП	09	24
План привязки освещения	TINTERIO Design Studio		

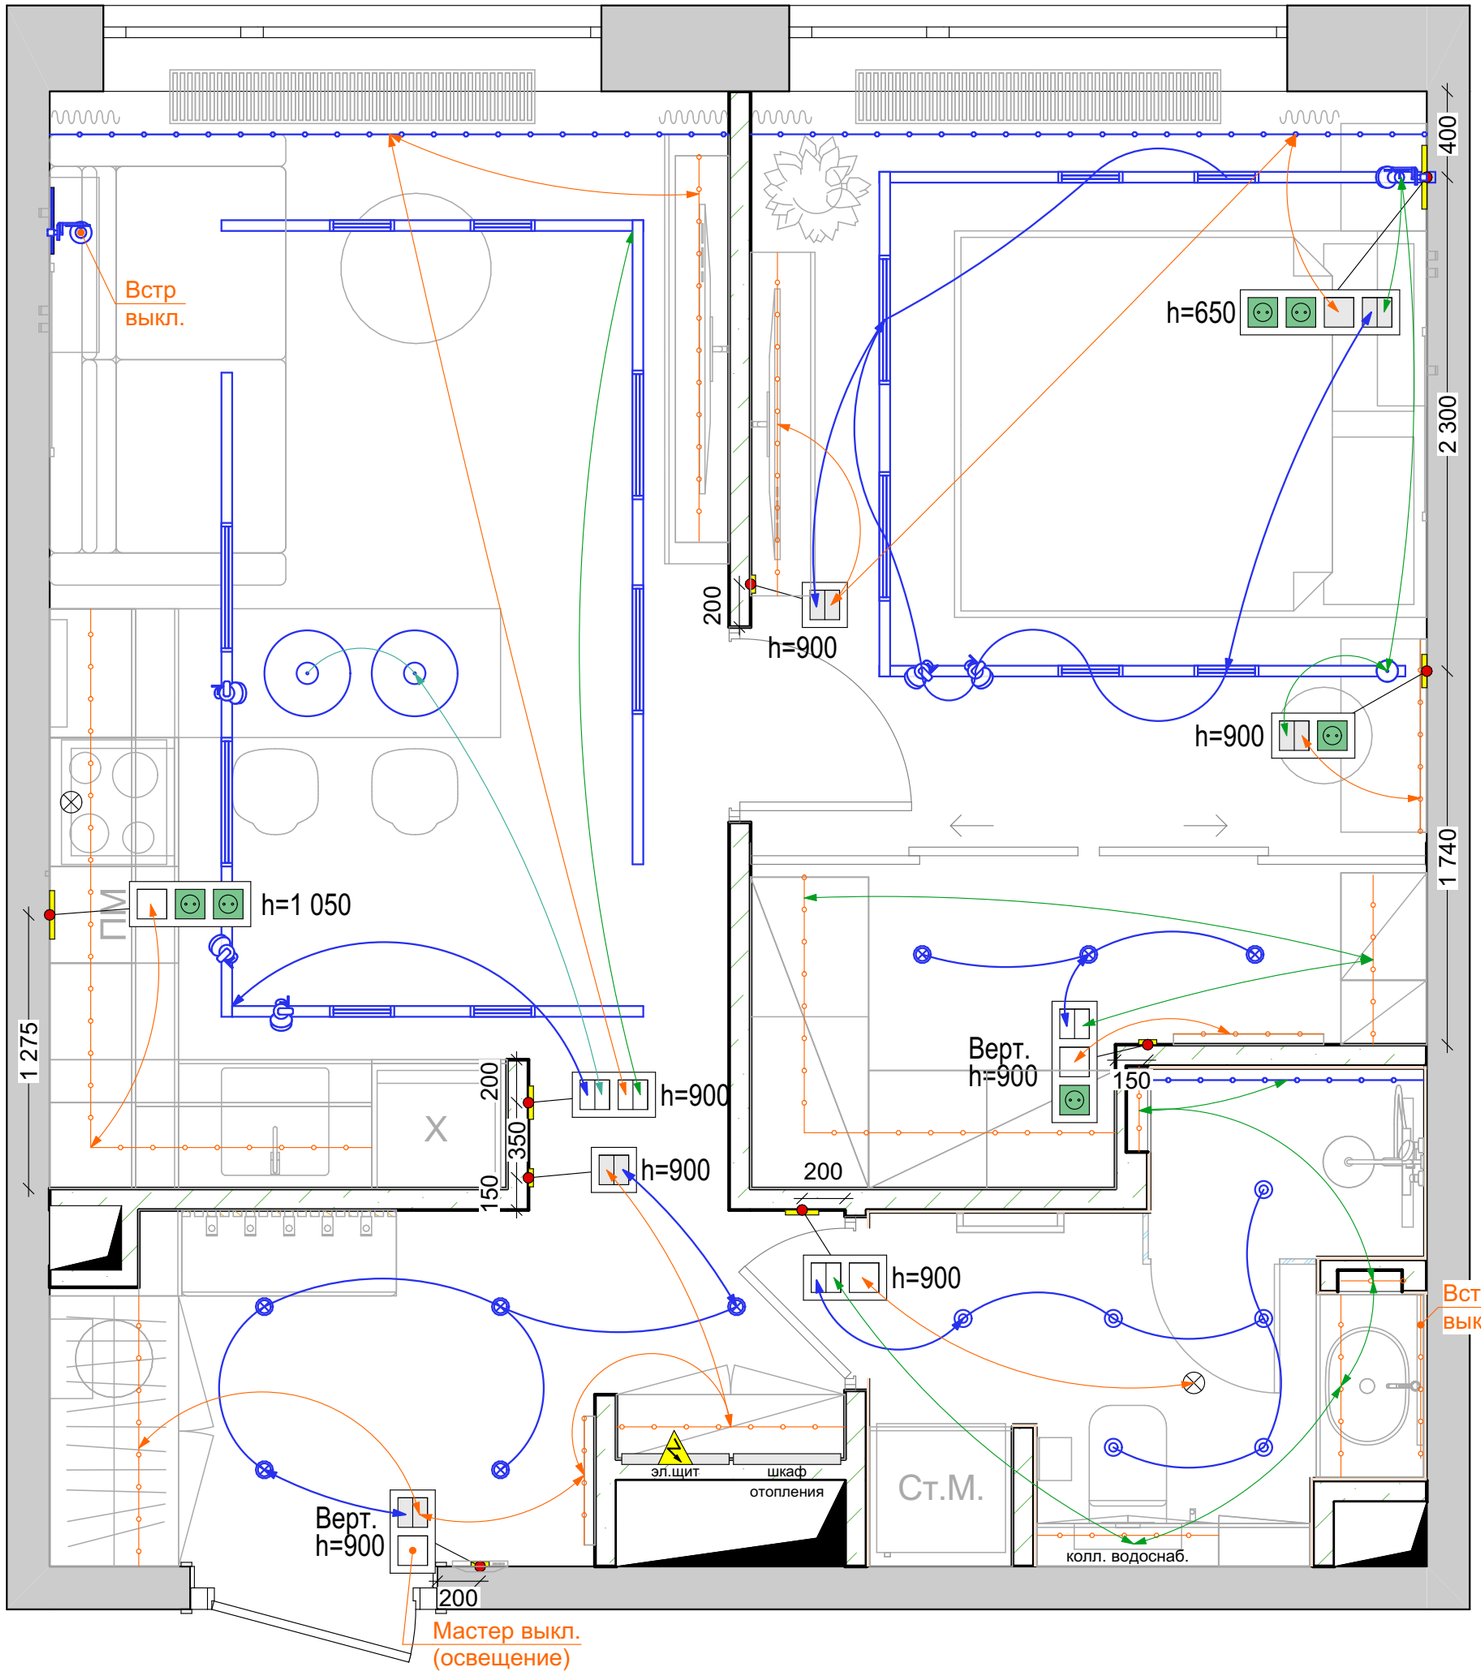

!!! Размеры проектные, уточняются в ходе строительно-монтажных работ.
Все привязки размеров даны к неоштукатуренным стенам и перегородкам.
Все размеры высот указаны от уровня чистого пола. Все уровни высот указаны от чернового потолка.


Указания:

1) Смотреть совместно с планами привязки освещения, сценарием освещения, планом розеток и планом теплых полов.
2) Все размеры указаны до центра группы розеток. Высоты указаны от уровня чистового пола.
3) Уточнить вытоту расположения розеток на кухне по сцецификации кухонного оборудования.
4) Блоки питания светодиодных лент расположить в слаботочном щите.
5) Подсветка корпусной мебели и зеркал - вывод кабеля с напряжением 220В, блоки питания расположить внутри мебели.
6) Кабеля от сетевых розеток RG-45 вывести в слаботочном щите.

РАМКИ (Общее кол-во)	
Тип	Кол.
Рм-1	12
Рм-2	10
Рм-3	6
Рм-4	1

Условные обозначения		
	Выключатель 1-клавишный	4 шт.
	Выключатель 2-клавишный	4 шт.
	Переключатель 1-клавишный проходной	1 шт.
	Переключатель 2-клавишный проходной	5 шт.
	Розетка сетевая RG-45	3 шт.
	Заглушка для кабелей	4 шт.
	Розетка 220	28 шт.
	Розетка 220 влагозащ. IP-44	5 шт.
	Вывод провода 220В	- шт.
	Щит распределительный	- шт.

ЖК "Шагал"	Стадия	Лист	Листов
	ДП	10	24
План привязки выключателей и освещения	TINTERIO Design Studio		

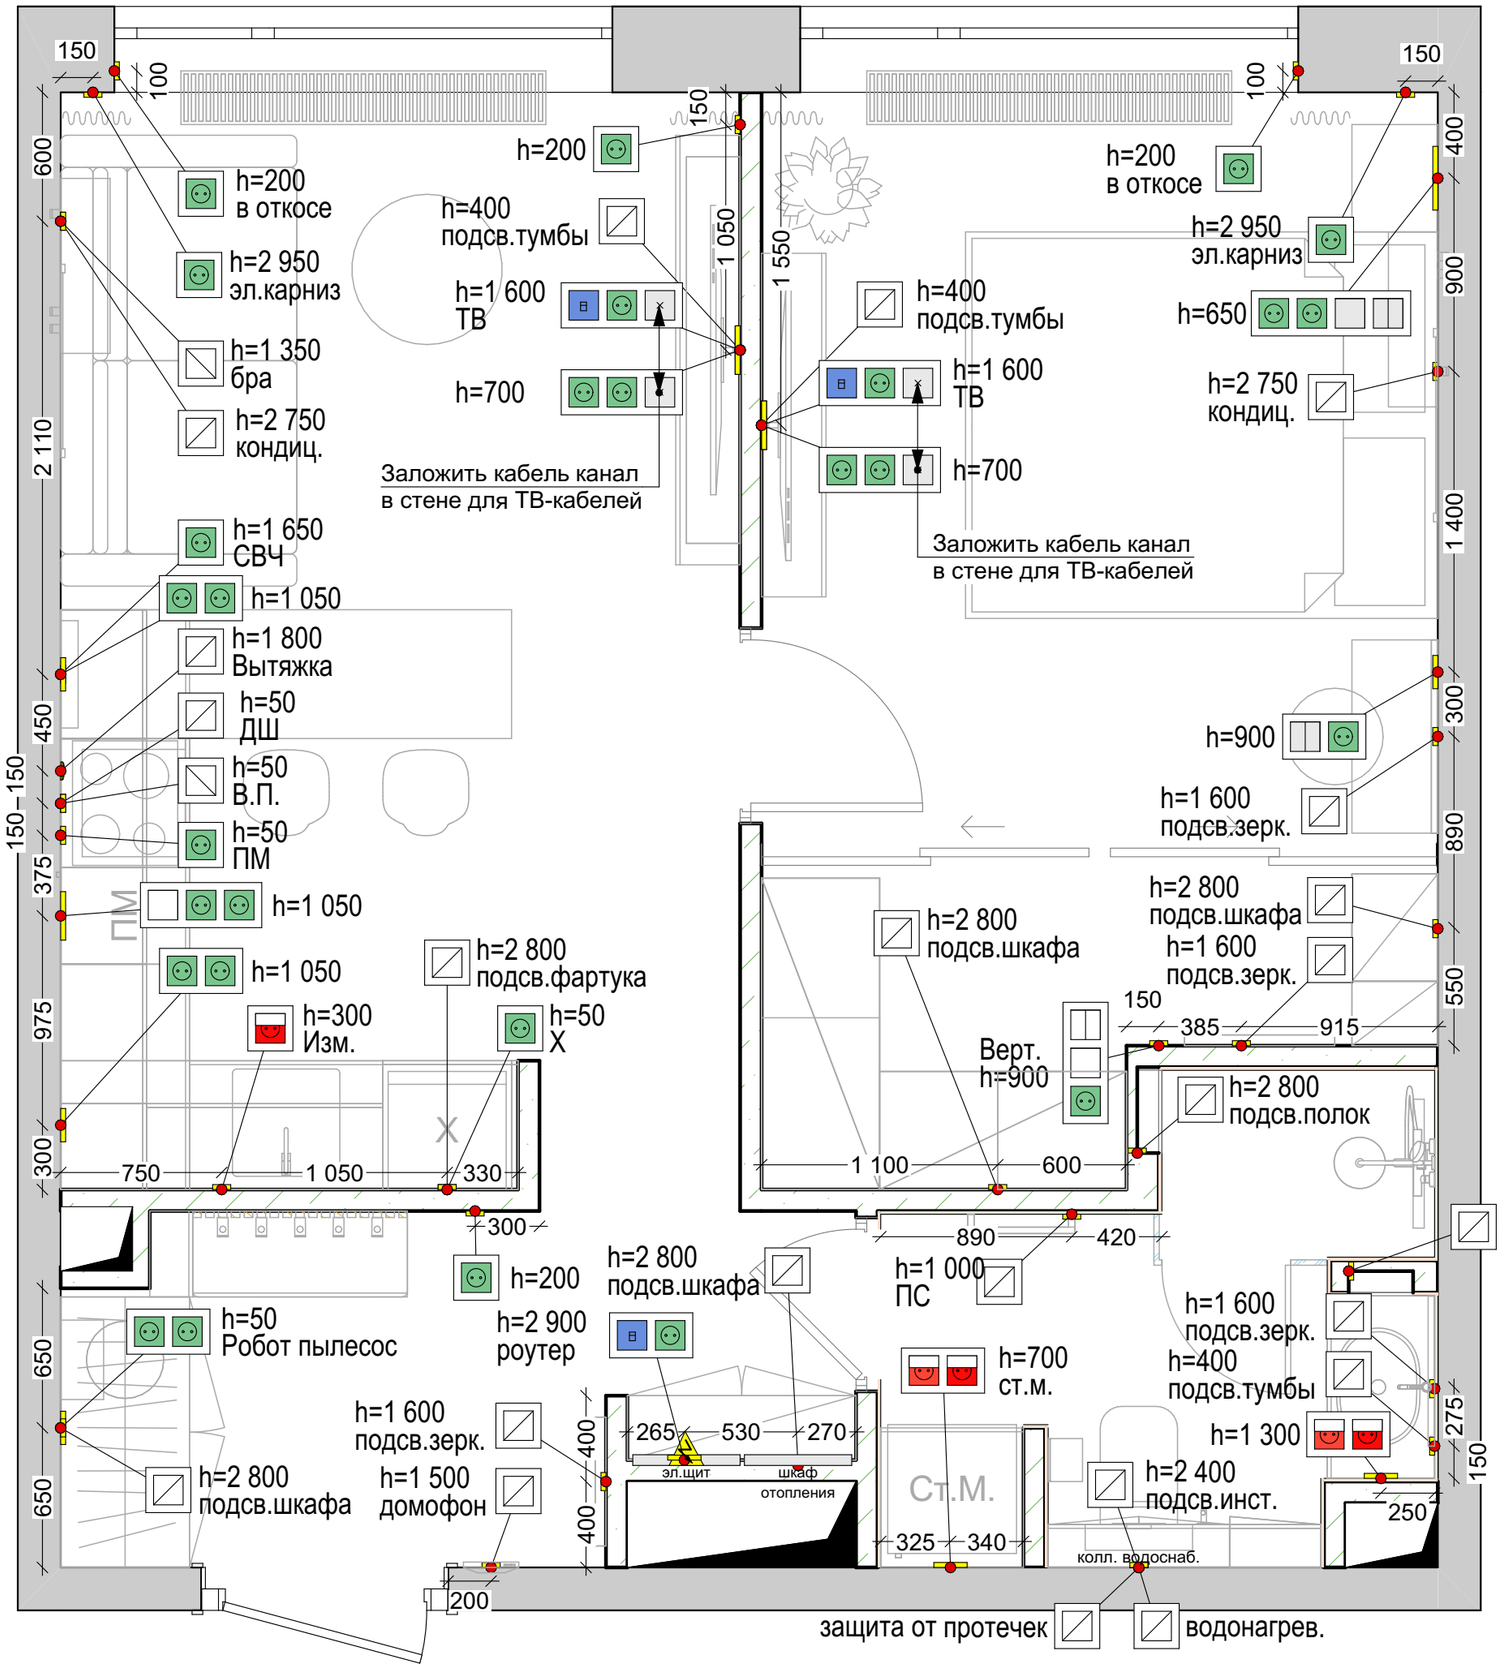

!!! Размеры проектные, уточняются в ходе строительно-монтажных работ.
Все привязки размеров даны к неоштукатуренным стенам и перегородкам.
Все размеры высот указаны от уровня чистого пола. Все уровни высот указаны от чернового потолка.

Указания:


1) Смотреть совместно с планами привязки освещения, сценарием освещения, планом розеток и планом теплых полов.
2) Все размеры указаны до центра группы розеток. Высоты указаны от уровня чистового пола.
3) Уточнить вытоту расположения розеток на кухне по сцецификации кухонного оборудования.
4) Блоки питания светодиодных лент расположить в слаботочном щите.
5) Подсветка корпусной мебели и зеркал - вывод кабеля с напряжением 24В, блоки питания расположить в слаботочном щите.
6) Кабеля от сетевых розеток RG-45 вывести в слаботочном щите

РАМКИ (Общее кол-во)	
Тип	Кол.
Рм-1	12
Рм-2	10
Рм-3	6
Рм-4	1

Условные обозначения		
	Выключатель 1-клавишный	4 шт.
	Выключатель 2-клавишный	4 шт.
	Переключатель 1-клавишный проходной	1 шт.
	Переключатель 2-клавишный проходной	5 шт.
	Розетка сетевая RG-45	3 шт.
	Заглушка для кабелей	4 шт.
	Розетка 220	28 шт.
	Розетка 220 влагозащ. IP-44	5 шт.
	Вывод провода 220В	- шт.
	Щит распределительный	- шт.

ЖК "Шагал"	Стадия	Лист	Листов
	ДП	11	24
План привязки розеток и эл.выводов	TINTERIO Design Studio		

!!! Размеры проектные, уточняются в ходе строительно-монтажных работ.
Все привязки размеров даны к неоштукатуренным стенам и перегородкам.
Все размеры высот указаны от уровня чистого пола. Все уровни высот указаны от чернового потолка.

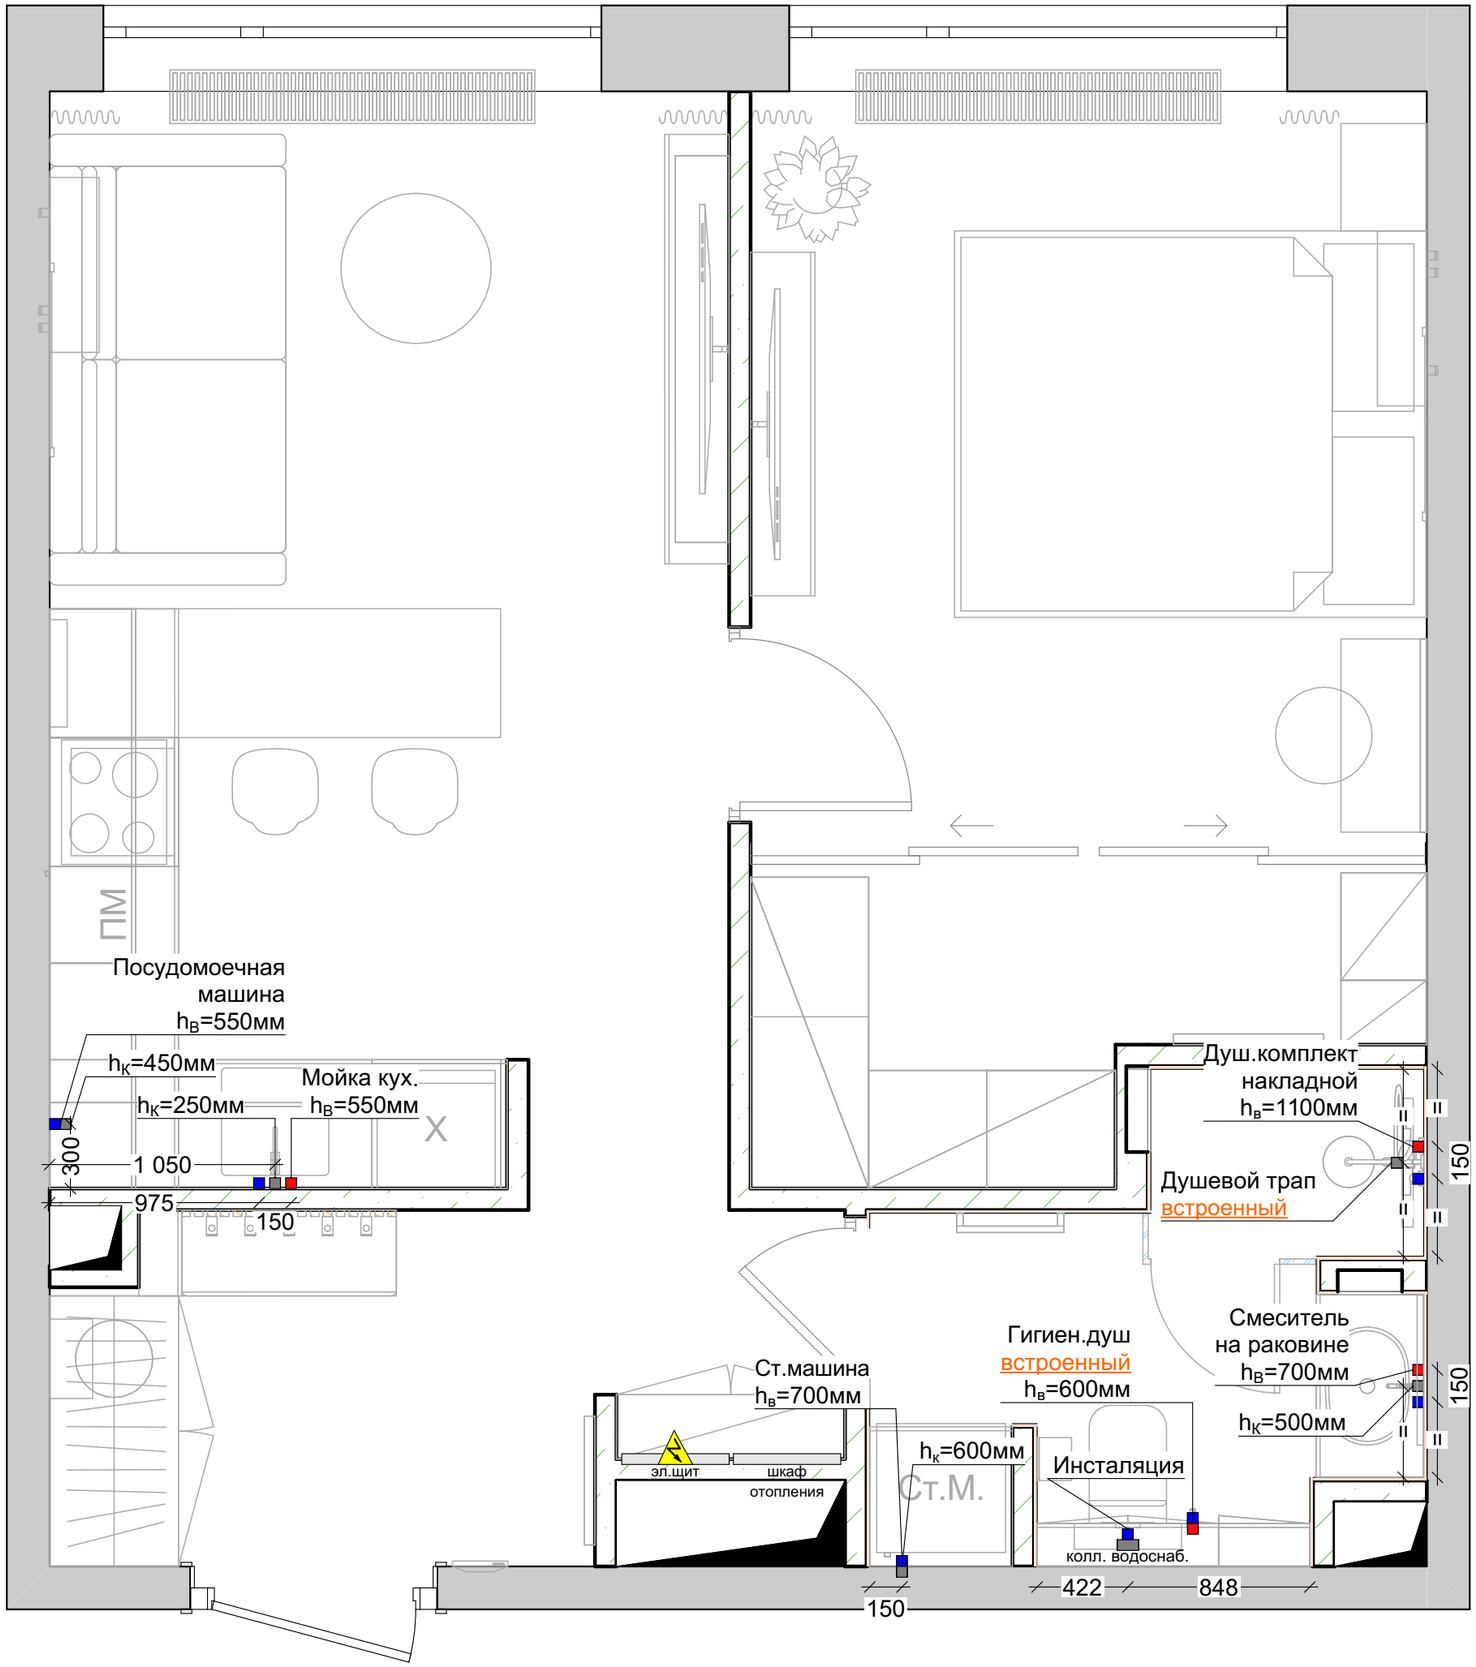


Указания:


1)Привязки подключения воды и водоотведения указаны относительно центра вывода.
2)Высоты указаны от уровня чистового пола
3) Уточнить после подбора сантехники, смесителей и прочего оборудования

Условные обозначения	
■	Подключение канализации $h_к$ - высота вывода канализации
■	Подключение холодной воды $h_в$ - высота вывода воды
■	Подключение горячей воды $h_в$ - высота вывода воды

ЖК "Шагал"	Стадия	Лист	Листов
	ДП	12	24
План водоснабжения и водоотведения	TINTERIO Design Studio		

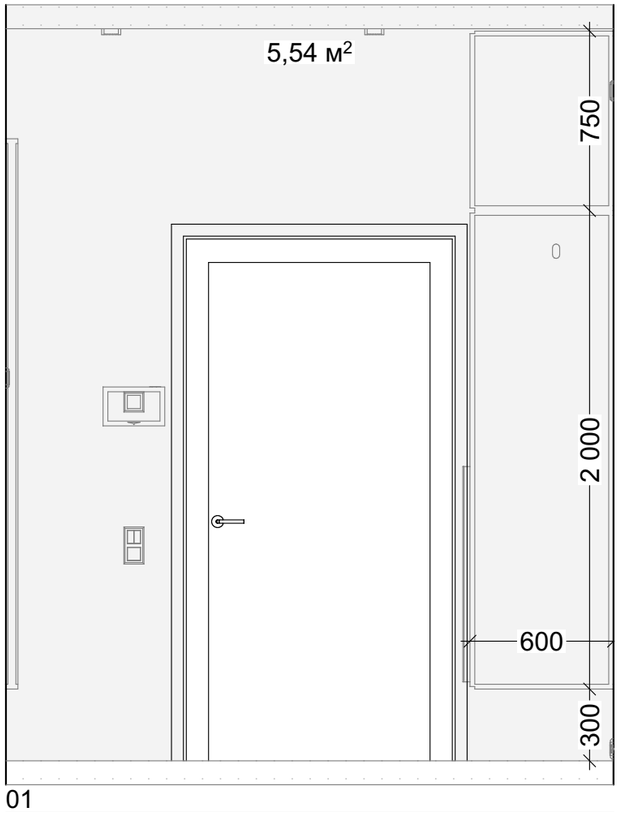


01

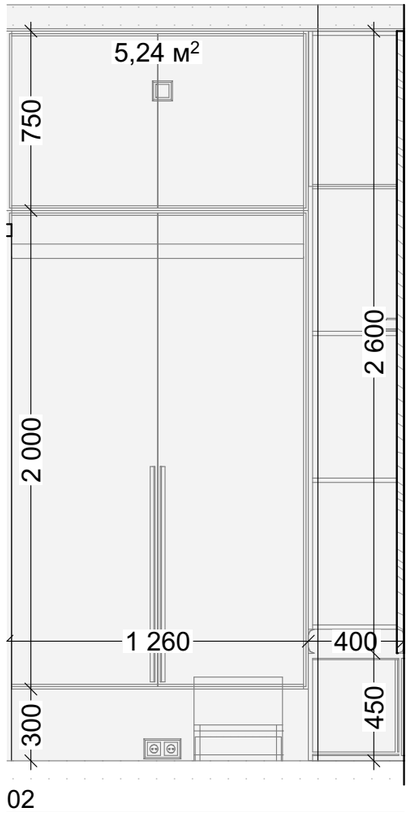


02



03

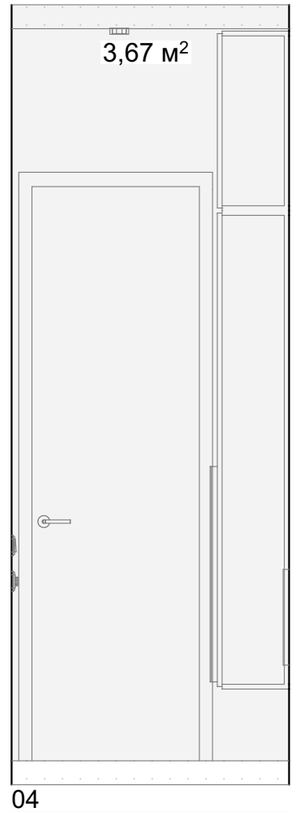

04

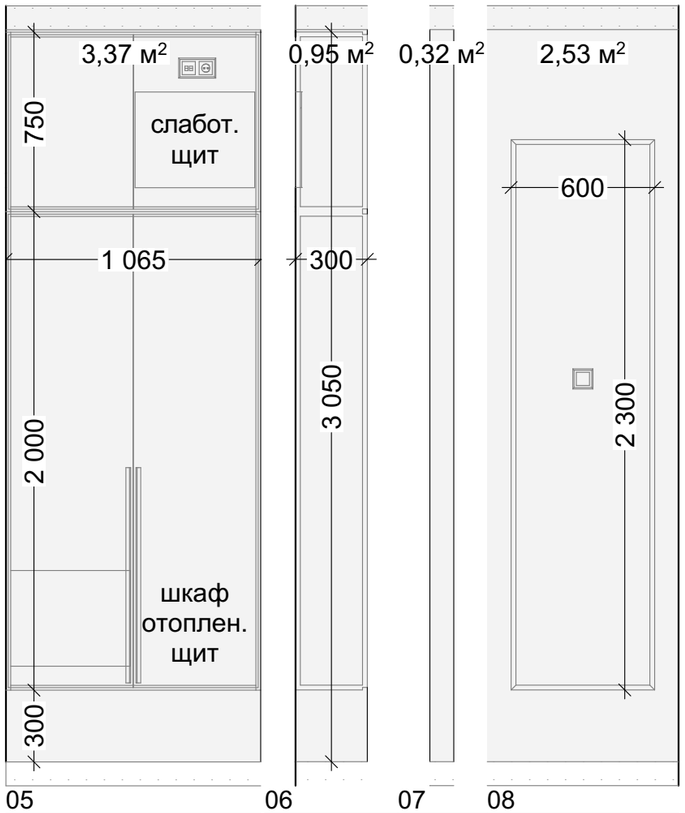


05

06

07

08

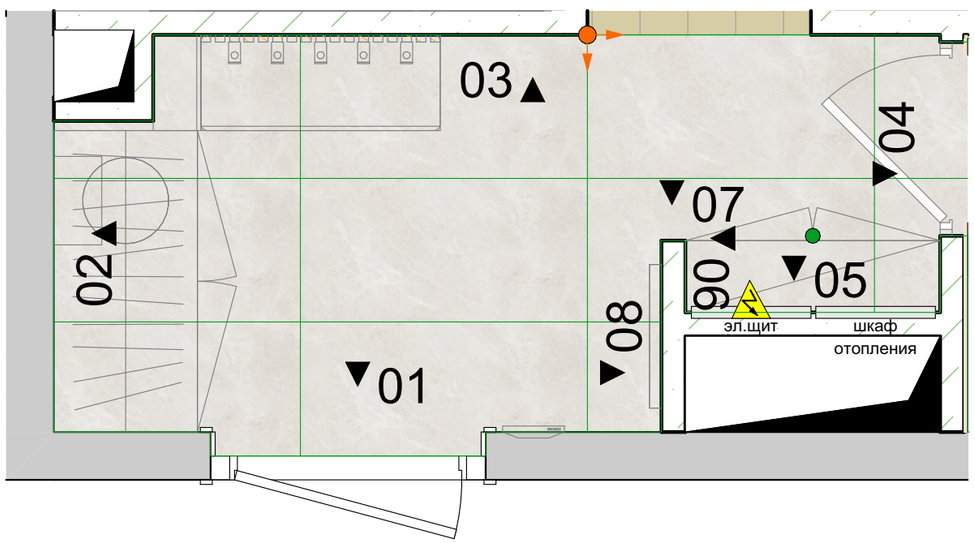

* Площадь и кол-во указано без запаса материала

Прихожая		
	Краска стен и дверей NCS S 1000-N (!уточнить цвет перед заказом!)	27,87 м2*

Размеры проектные, уточняются в ходе строительно-монтажных работ.
Все привязки размеров даны к неоштукатуренным стенам и перегородкам.
Все размеры высот указаны от уровня чистого пола. Все уровни высот указаны от чернового потолка.

ЖК "Шагал"	Стадия	Лист	Листов	Прихожая. Развертка.	TINTERIO Design Studio
	ДП	13	24		










Размеры проектные, уточняются в ходе строительно-монтажных работ.
Все привязки размеров даны к неоштукатуренным стенам и перегородкам.
Все размеры высот указаны от уровня чистого пола. Все уровни высот указаны от чернового потолка.

ЖК "Шагал"	Стадия	Лист	Листов	Прихожая. Визуализация.	TINTERIO Design Studio
	ДП	14	24		

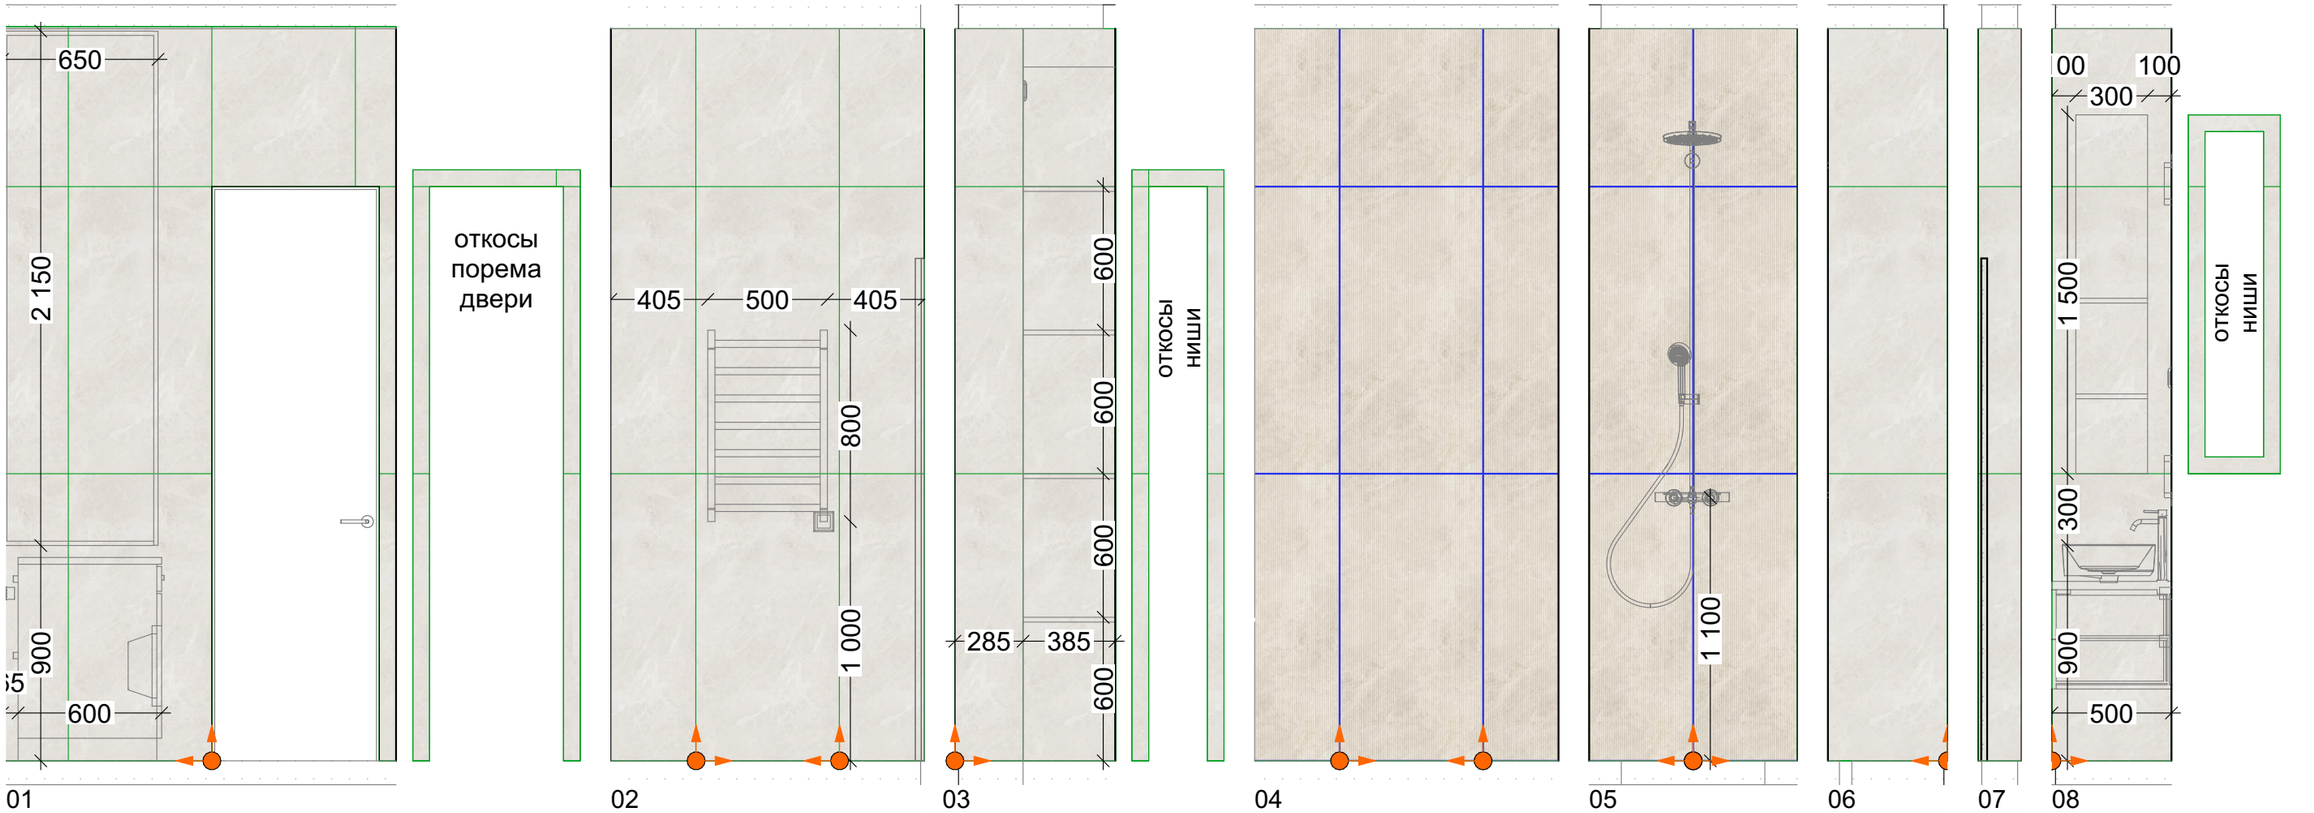

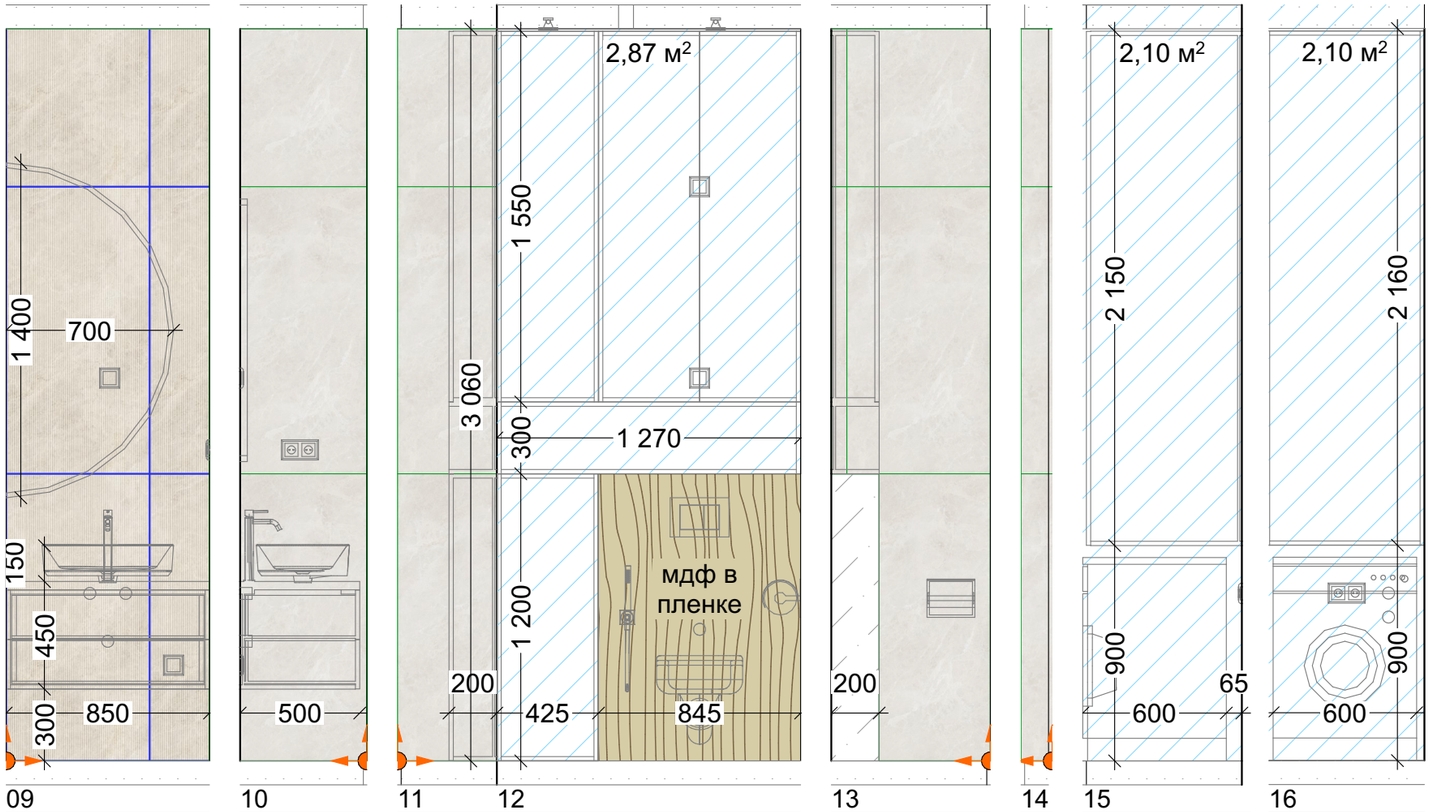

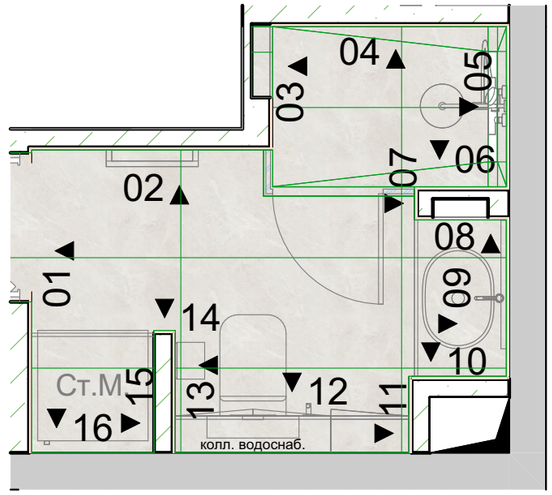

* Площадь и кол-во указано без запаса материала

Санузел


Керамогранит Vitra MarbleS Перла Крем. Лап. R9 600x1200 (стены)	39 шт*
Керамогранит Vitra Rigato Декор Кремовый Матовый R10A 600x1200 (стены)	17 шт*
Влагостойкая краска стен	7,07 м²*

Размеры проектные, уточняются в ходе строительно-монтажных работ.
Все привязки размеров даны к неоштукатуренным стенам и перегородкам.
Все размеры высот указаны от уровня чистого пола. Все уровни высот указаны от чернового потолка.

ЖК "Шагал"	Стадия	Лист	Листов	Санузел. Развертка.	TINTERIO Design Studio
	ДП	15	24		





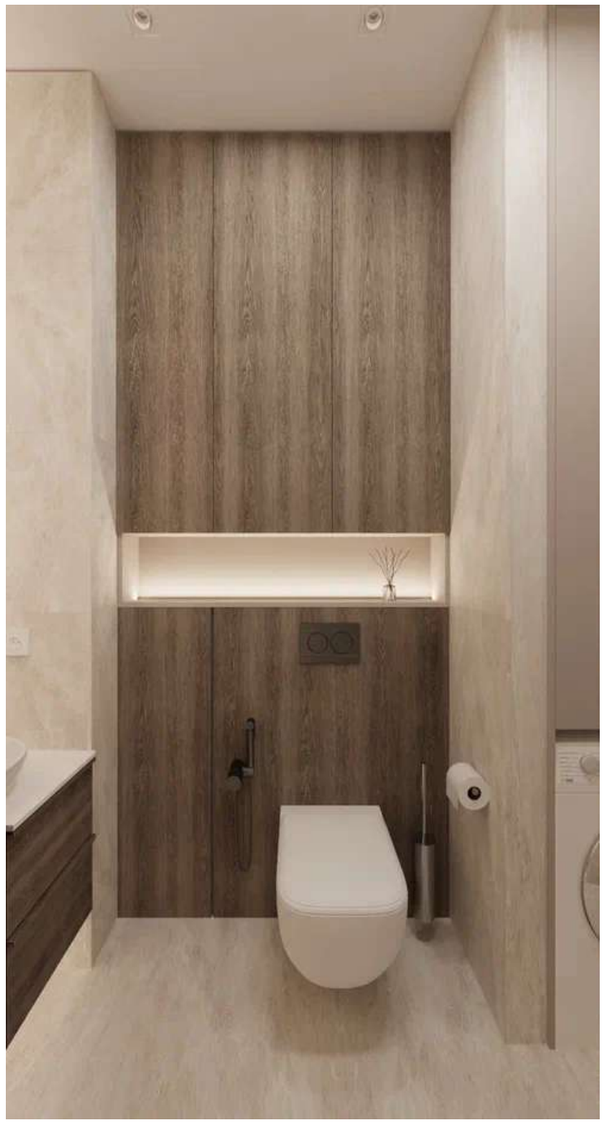



Размеры проектные, уточняются в ходе строительно-монтажных работ.
Все привязки размеров даны к неоштукатуренным стенам и перегородкам.
Все размеры высот указаны от уровня чистого пола. Все уровни высот указаны от чернового потолка.

ЖК "Шагал"	Стадия	Лист	Листов	Санузел. Визуализация.	TINTERIO Design Studio
	ДП	16	24		











Размеры проектные, уточняются в ходе строительно-монтажных работ.
Все привязки размеров даны к неоштукатуренным стенам и перегородкам.
Все размеры высот указаны от уровня чистого пола. Все уровни высот указаны от чернового потолка.


ЖК "Шагал"	Стадия	Лист	Листов	Санузел. Визуализация.	TINTERIO Design Studio
	ДП	17	24		

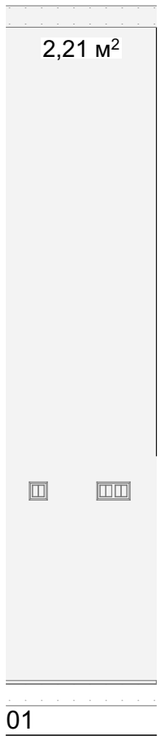


01

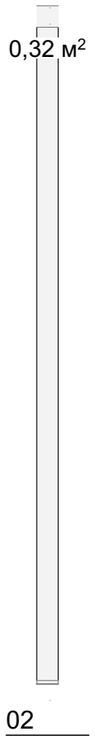


02

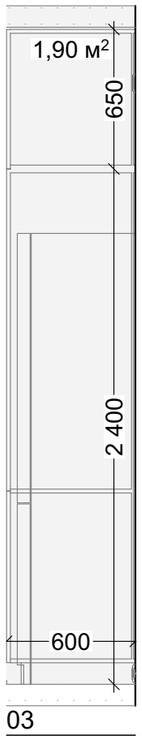


03

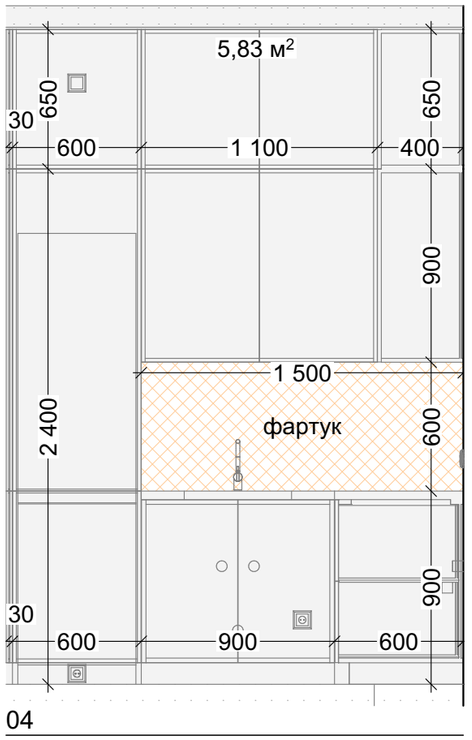


04

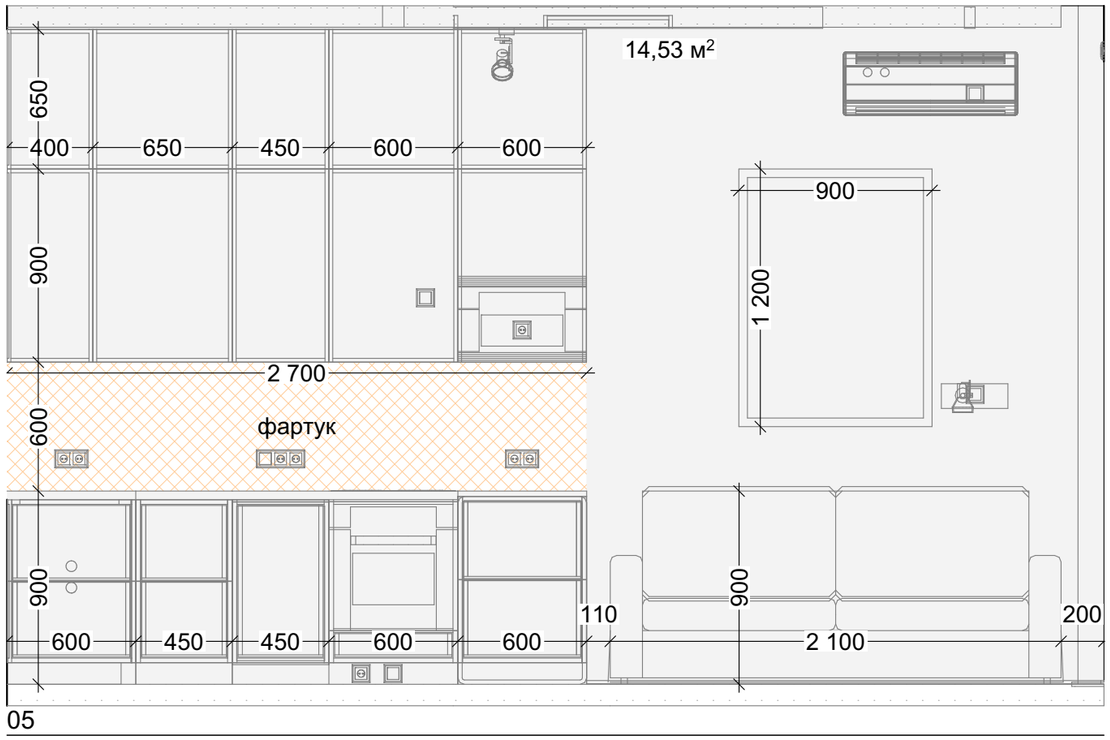


05

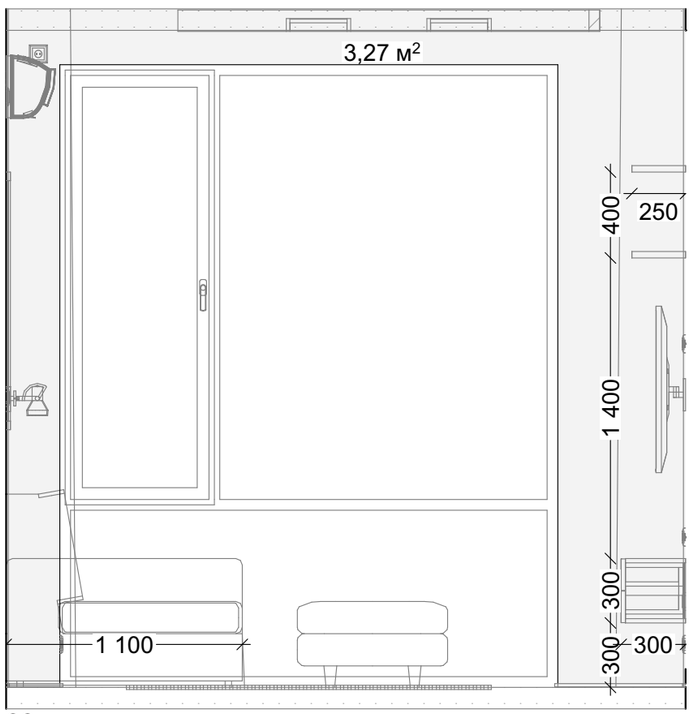

06

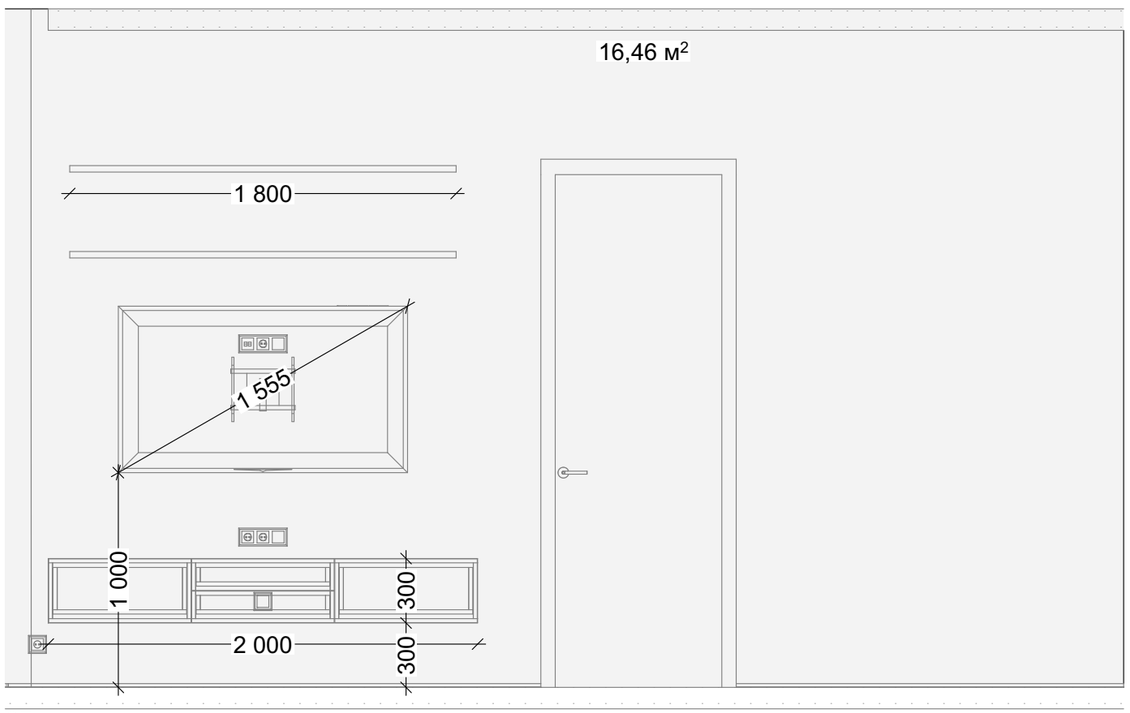

07

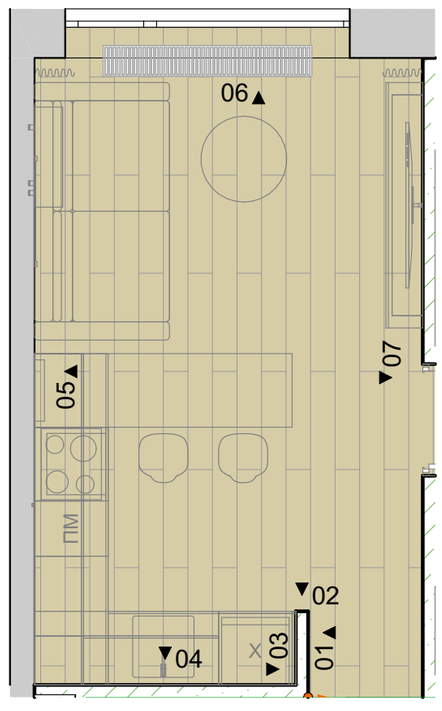

* Площадь и кол-во указано без запаса материала


Кухня-гостиная

	Краска стен и дверей NCS S 1000-N (!уточнить цвет перед заказом!)	44,52 м²

Размеры проектные, уточняются в ходе строительно-монтажных работ.
Все привязки размеров даны к неоштукатуренным стенам и перегородкам.
Все размеры высот указаны от уровня чистого пола. Все уровни высот указаны от чернового потолка.

ЖК "Шагал"	Стадия	Лист	Листов	Кухня-гостиная. Развертка.	TINTERIO Design Studio
	ДП	18	24		



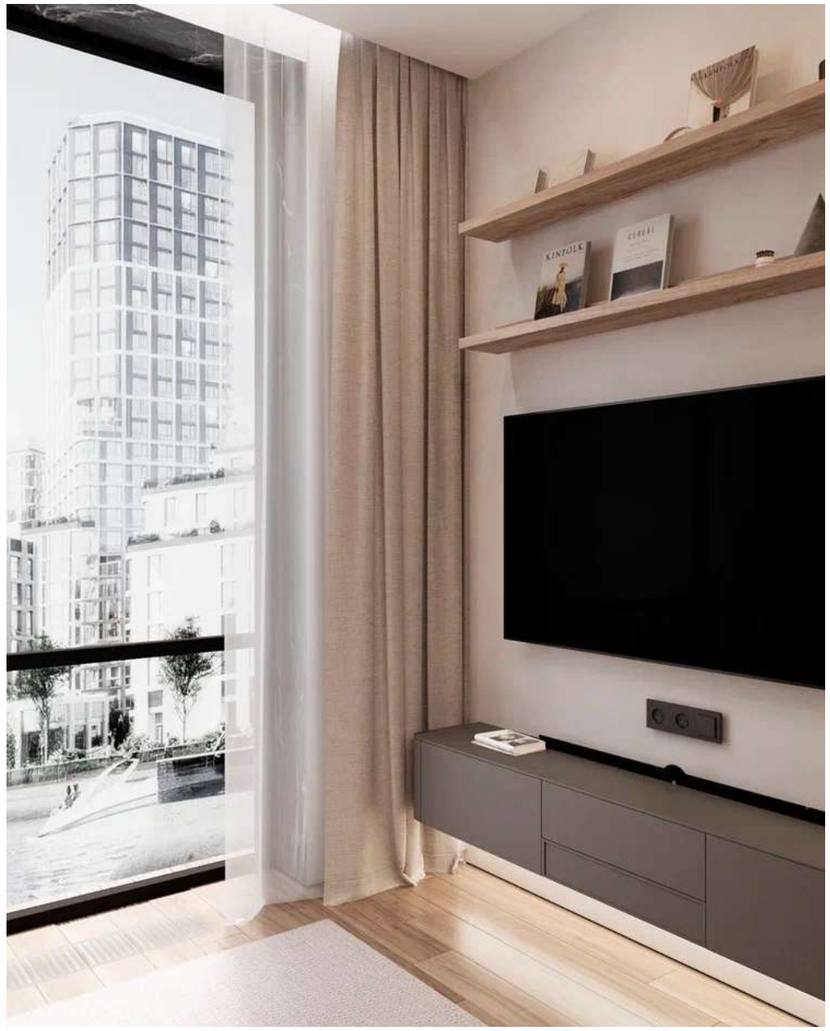




Размеры проектные, уточняются в ходе строительно-монтажных работ.
Все привязки размеров даны к неоштукатуренным стенам и перегородкам.
Все размеры высот указаны от уровня чистого пола. Все уровни высот указаны от чернового потолка.

ЖК "Шагал"	Стадия	Лист	Листов	Кухня-гостиная. Визуализация.	TINTERIO Design Studio
	ДП	19	24		






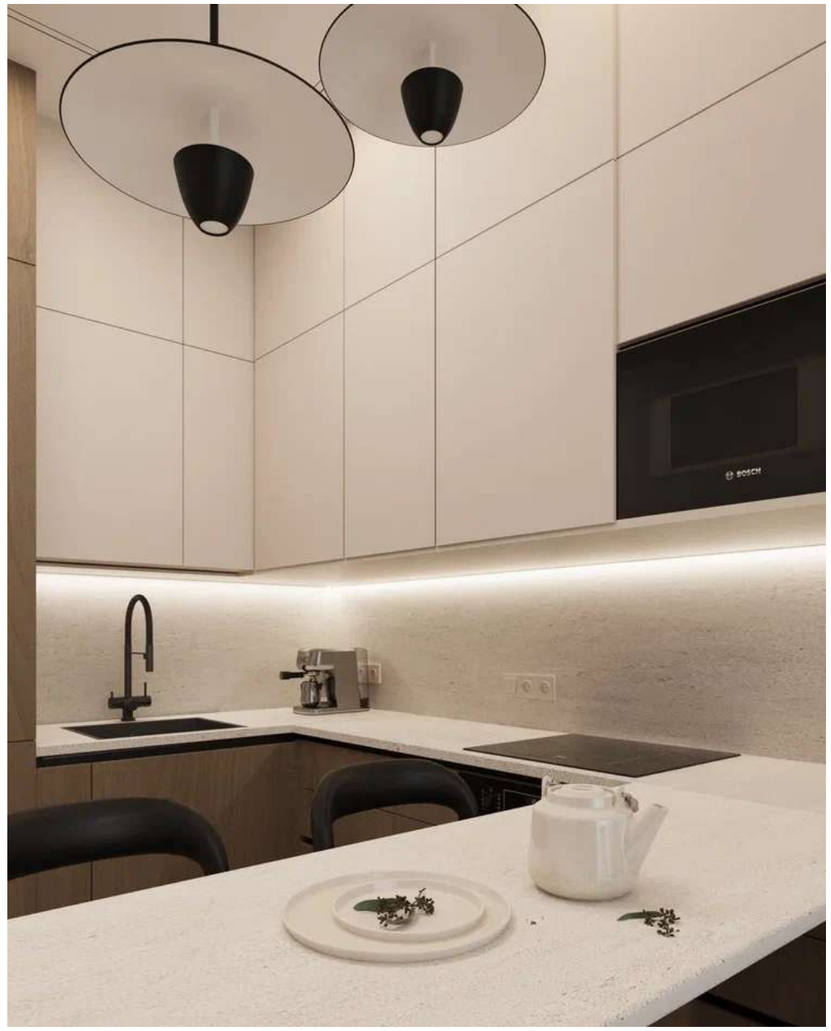


Размеры проектные, уточняются в ходе строительно-монтажных работ.
Все привязки размеров даны к неоштукатуренным стенам и перегородкам.
Все размеры высот указаны от уровня чистого пола. Все уровни высот указаны от чернового потолка.


ЖК "Шагал"	Стадия	Лист	Листов	Кухня-гостиная. Визуализация.	TINTERIO Design Studio
	ДП	20	24		

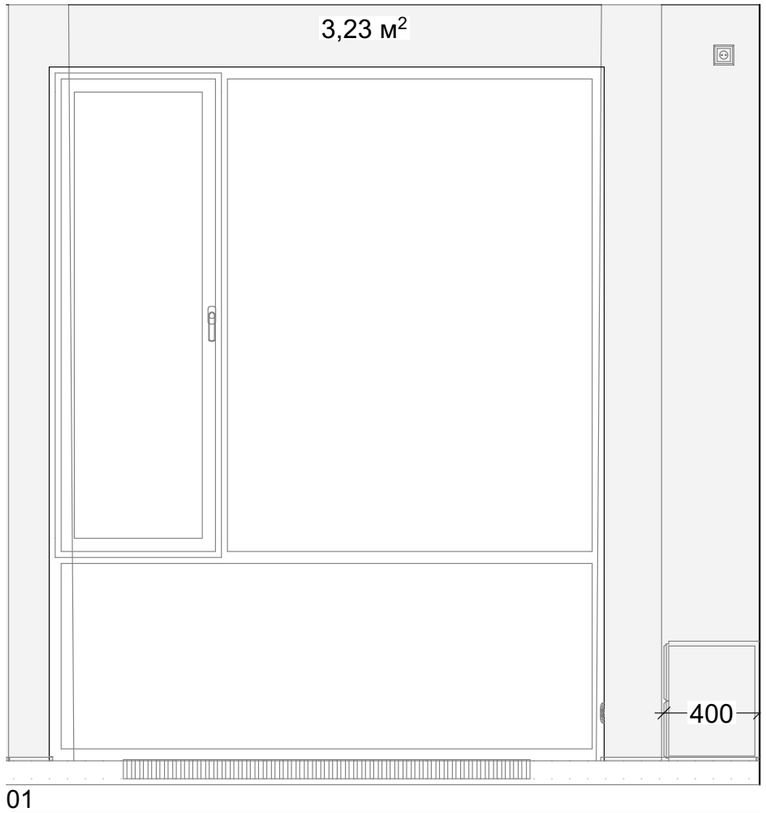


01

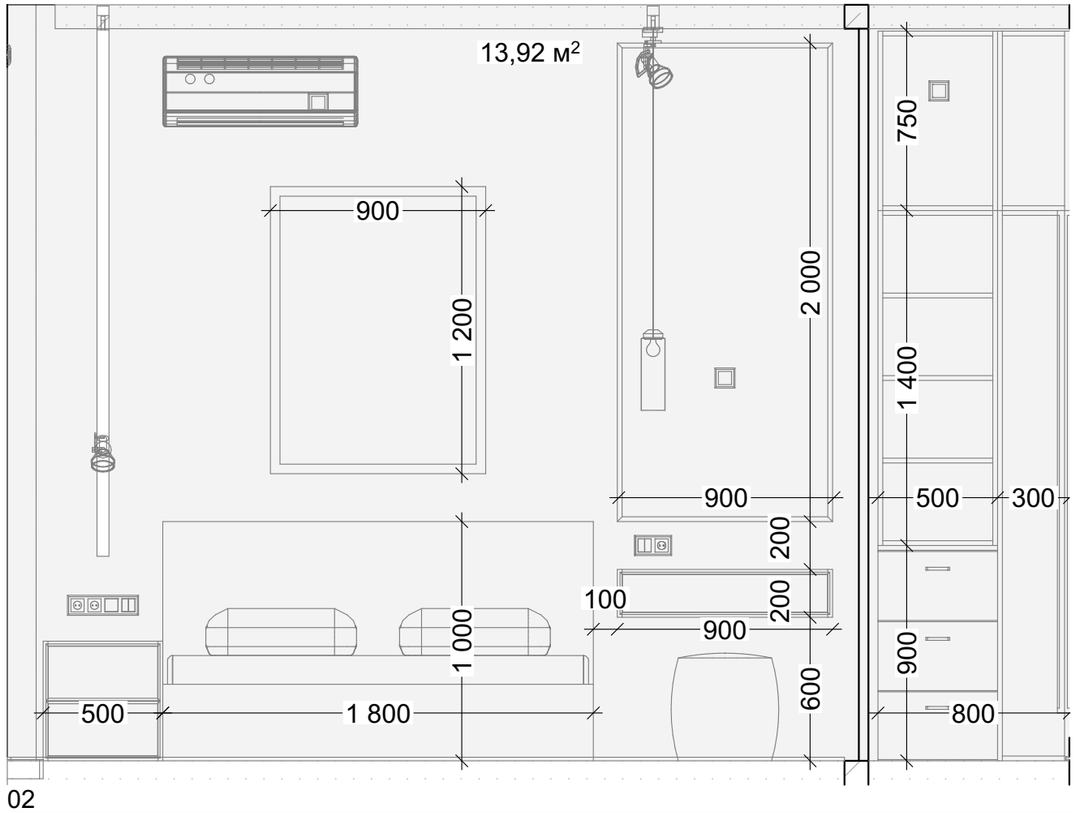


02

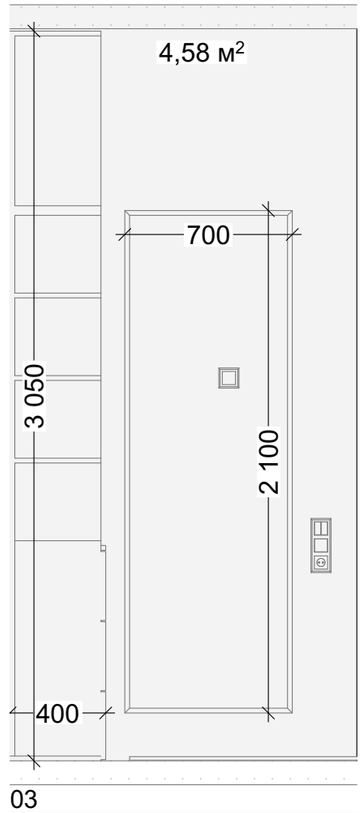


03

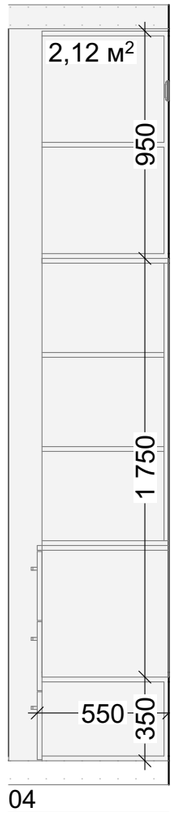


04

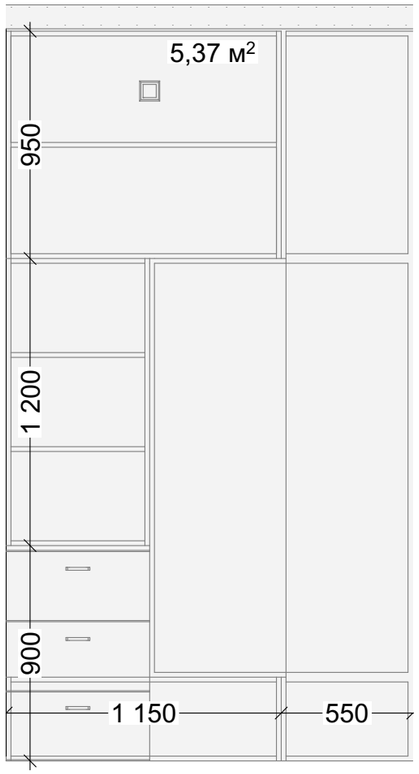

05

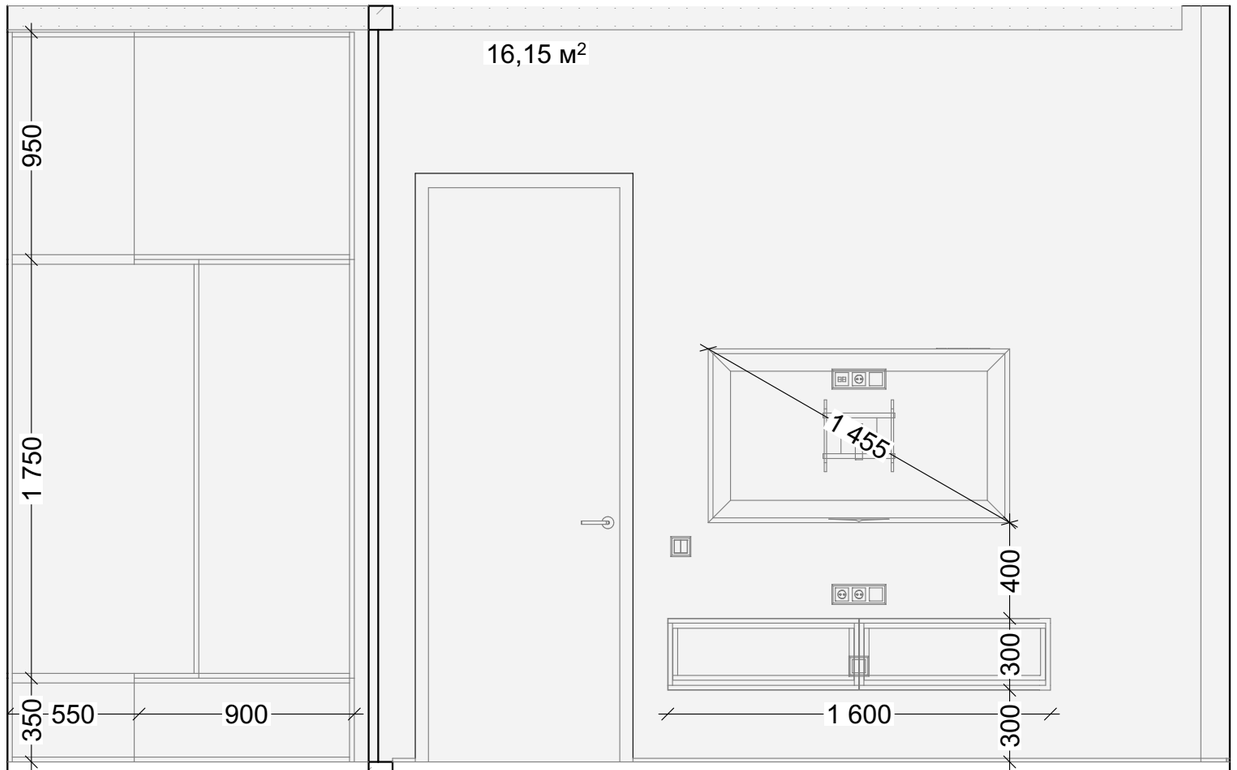

06

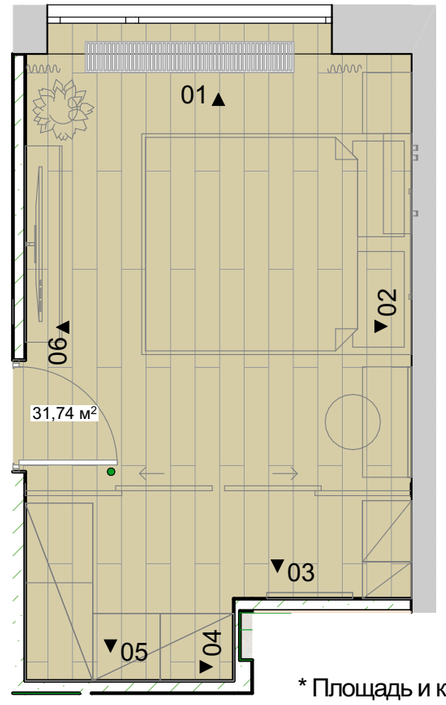


* Площадь и кол-во указано без запаса материала

Спальня

	Краска стен и дверей NCS S 1000-N (!уточнить цвет перед заказом!)	45,37 м2

Размеры проектные, уточняются в ходе строительно-монтажных работ.
Все привязки размеров даны к неоштукатуренным стенам и перегородкам.
Все размеры высот указаны от уровня чистого пола. Все уровни высот указаны от чернового потолка.

ЖК "Шагал"	Стадия	Лист	Листов	Спальня. Развертка.	TINTERIO Design Studio
	ДП	21	24		

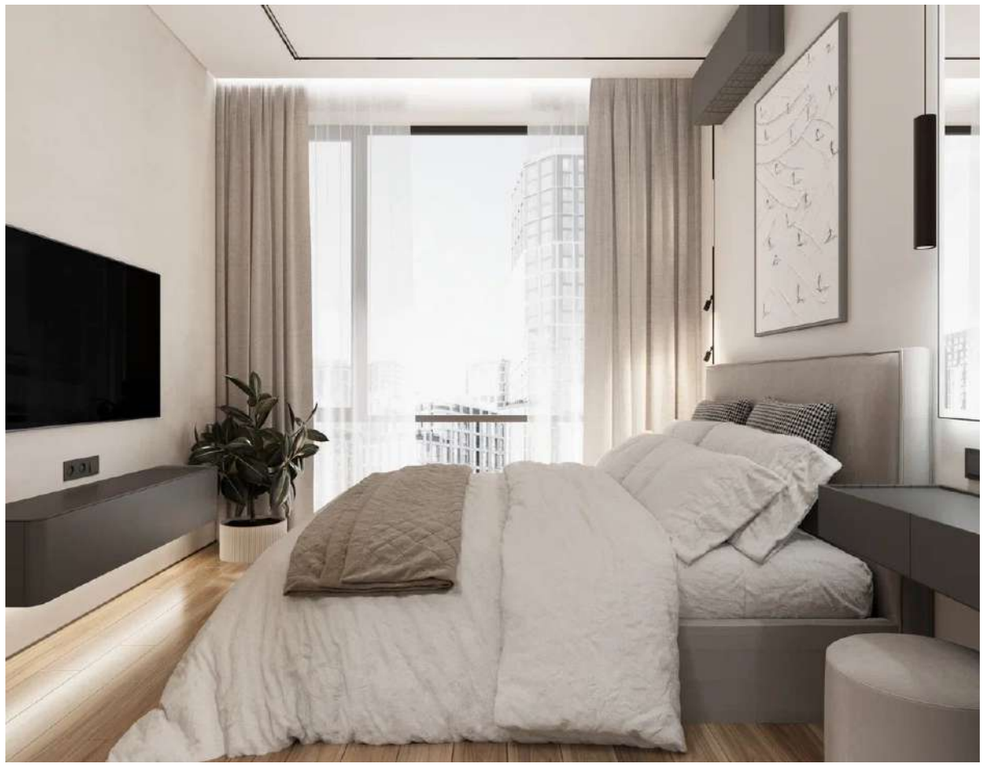







Размеры проектные, уточняются в ходе строительно-монтажных работ.
Все привязки размеров даны к неоштукатуренным стенам и перегородкам.
Все размеры высот указаны от уровня чистого пола. Все уровни высот указаны от чернового потолка.

ЖК "Шагал"	Стадия	Лист	Листов	Спальня. Визуализация.	TINTERIO Design Studio
	ДП	22	24		















Размеры проектные, уточняются в ходе строительно-монтажных работ.
Все привязки размеров даны к неоштукатуренным стенам и перегородкам.
Все размеры высот указаны от уровня чистого пола. Все уровни высот указаны от чернового потолка.

ЖК "Шагал"	Стадия	Лист	Листов	Спальня. Визуализация.	TINTERIO Design Studio
	ДП	23	24		

TINTERIO

LIFE INTERIORS DECOR

СТУДИЯ ДИЗАЙНА ИНТЕРЬЕРА

https://tinterio.ru/

https://www.youtube.com/@tinterio_design

https://www.instagram.com/tinterio.ru/


https://t.me/tinterio_design_studio

+7 (967) 285 87 25 Алексей

+7 (905) 722 47 32 Татьяна

ВСЕГДА С УВАЖЕНИЕМ К ВАМ И К ВАШЕМУ ДОМУ!

Ведомость чистовых материалов

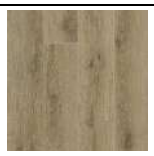Изображение	Производитель / Название	Примечания	Кол-во	Цена за еденицу	Общая стоимость
Керамогранит / Плитка					
	Керамогранит Vitra 600x1200 MarbleS Перла Кремовый Лаппато R9 Артикул K948090LPR	https://www.vitra-russia.ru/catalog/tiles/vannaya-komnata/60x120-	60		**149 775**
	Керамогранит Vitra 600x1200 Rigato Декор Кремовый Матовый R10A Артикул K948106R	https://www.vitra-russia.ru/catalog/tiles/vannaya-komnata/60x120-	18		**48 432**
Краски / Декоративные штукатурки					
	Swiss Lake Wall Comfort 7 матовая краска	https://s-hit.ru/products/wal-comfrt7/	120 м2		**58 302**
Напольное покрытие					
	Микроплинтус алюминиевый Ликорн Лайн С-05.25.3 черный матовый 2500×6×16	https://eparket.com/product/260141-mikroplintus-alyuminievyij-like	20		**12 080**
	Кварцевый ламинат Fargo Комфорт Дуб Шанхай 956-01	https://moscow.fargospc.ru/catalog/fargo_comfort/3793/	32,94 м2		**108 288**
Двери межкомнатные					
	Дверm скрытого монтажа под покраску с черной кромкой, высотой 240 см	https://disk.yandex.ru/d/6rQO3j5jVLBs6Q	КП в облаке по ссылке		**191 930**
	Дверная ручка Colombo Design ONE CC11RSB.C03 цвет черный матовый	https://colombo.pro/product/Colombo-Design-ONE-CC11RSB.C03/	2	4 850	**9 700**
	Фиксатор сантехнический Colombo Design Rosetta One CC19 BZG черный матовый	https://colombo.pro/product/Colombo-Design-Rosetta-One-CC19BZ	1	4 020	**4 020**
	Скрытый дверной ограничитель MORELLI SECRET DS BL, магнитный, цвет - чёрный 9014715	https://www.vseinstrumenti.ru/product/skrytyj-dvernoj-ogranichite	2	2 575	**5 150**
	Раздвижная перегородка в спальне ШхВ 3150x3050				**370 360**
Входная дверь					
	Внутр.накладка, доборы, наличники входной двери	ориетир бюджета, КП от поставщика двери			50 000
Конвекторы отопления					
	Внутрипольный конвектор	https://disk.yandex.ru/d/6rQO3j5jVLBs6Q	КП в облаке по ссылке		**165 222**
				Всего	**1 173 259**

Изображение	Производитель / Название	Примечания	Кол-во	Цена за еденицу	Стоимость
Сантехника					
	Смеситель для умывальника высокий, Uno. Gun Metall 462-GM	https://boheme.su/catalog/smesitel-dlya-umyvalnika-vysokij-uno-gur	1	26 436	**26 436**
	Стойка для душа со смесителем , Uno Gun Metall 468-GM	https://santehnika-online.ru/product/dushevaya_stoyka_am_pm_su	1	24 590	**24 590**
	Смеситель гигиенический с защитой от протечек Uno GUN METAL 467-PR-GM	https://boheme.su/catalog/smesitel-gigienicheskiy-s-zashchitoy-ot-pr	1	16 940	**16 940**
	Кнопка для инсталляции, нерж.сталь GUN METAL 670-GM	https://boheme.su/catalog/knopka-dlya-installyatsii-nerzh-stal-gun-n	1	22 792	**22 792**
	Держатель для туалетной бумаги с крышкой Uno Gun Metall	https://boheme.su/catalog/derzhatel-dlya-tualetnoj-bumagi-s-kryshk	1	5 522	**5 522**
	Ёрш Настенный Uno Gun Metall 10984-GM	https://boheme.su/catalog/jorsh-napolnyj-uno-gun-metall/	1	8 298	**8 298**
	Крючок Настенный Uno Gun Metall	https://boheme.su/catalog/krjuchok-nastennyj-uno-gun-metall/	1	2 551	**2 551**
	Душевой лоток Premium Linear 60см, нерж.сталь GUN METAL 982-60-GM	https://boheme.su/catalog/dushevoy-lotok-premium-linear-60sm-ne	1	27 279	**27 279**
	Полотенцесушитель электрический Secado Триада 1 К 80х50 см, подключение справа, графит, лесенка	https://santehnika-online.ru/product/polotentsesushitel_elektricheskaya_secado_triada_1_k_80h50_sm_podklyuchenie_sprava_grafit_lesenka/	1	51 450	**51 450**
	Монтажный элемент для скрытой установки Secado графит	https://santehnika-online.ru/product/montazhnyy_element_dlya_skr	1	5 000	**5 000**
	Накладная раковина BOND Овал S59-600 60 глянцевая белая, овальная	https://santehnika-online.ru/product/nakladnaya_rakovina_bond_ov	1	8 780	**8 780**
	Инсталляция для подвесного унитаза TECE 9400401	https://santehnika-online.ru/product/installyatsiya_dlya_podvesnogo	1	22 500	**22 500**
	Унитаз подвесной, AVVA Белый матовый с крышкой (функц. торнадо) 973-SET-MW	https://boheme.su/catalog/unitaz-podvesnoy-avva-belyy-matovyy-c-	1	43 731	**43 731**
	Кухонный смеситель Rose R758/черный (R758H)	https://www.holodilnik.ru/cottage_repair/kitchen_taps/rose/r758h/	1	15 423	**15 423**
	Кухонная мойка Omoikiri Tedori 66-U-ES Tetogranit/espresso (4997237)	https://www.holodilnik.ru/cottage_repair/kitchen_sinks/omoikiri/ted	1	38 288	**38 288**
				Всего:	**319 580**

Изображение	Производитель / Название	Примечания	Кол-во	Цена за еденицу	Стоимость
Мебель / Зеркала / Шторы					
Мягкая мебель					
	Кровать двуспальная БРУКЛИН ЛОУ, с подъемным механизмом, 160 см, велюр (серый)	https://skdesign.ru/product/brooklyn-low?productId=fdd107d6-8	1	161 700	**161 700**
	Матрас пружинный ГАУСДАЛЬ жесткий, 160x200x23 см	https://skdesign.ru/product/gausdal-matras-pruzhinnyy-zhestkiy-	1	51 100	**51 100**
	Пуф РАЛЬФ, D35 см, велюр (серый)	https://skdesign.ru/product/ralf-puf-kruglyy?productId=c33e08bb	1	12 000	**12 000**
	Диван ЛИО, 212 см, велюр (серый)	https://skdesign.ru/product/lio-divan-krovat-s-kharakteristikami?	1	132 700	**132 700**
	Кофейный столик с пуфом Eglens 44x42	https://www.cosmorelax.ru/catalog/kofeynye/kofeynyy_stol_s_p	1	24 000	**24 000**
	Стул полубарный из массива бука ХАНС, велюр (черный жемчуг)	https://skdesign.ru/product/hans-buk-stul-polubarnyy?productId=	2	55 900	**111 800**
Корпусная мебель (готовая)					
 **гостиная**	Подвесная ТВ-тумба БОРГЕ НЬЮ с дверцами, с полками, 202x40x34 см	https://skdesign.ru/product/borge-new-tv-tumba-s-dvercami-brg-	1	51 700	**51 700**
 **спальня**	Подвесная ТВ-тумба БОРГЕ НЬЮ с дверцами, 152x40x34 см	https://skdesign.ru/product/borge-new-tv-tumba-s-dvercami-brg-	1	43 000	**43 000**
	Полка ДИЗАЙНЕРСКАЯ, Настенная, Парящая, ТОЛСТАЯ, на Скрытом крепеже; 1750 x 180 x 25 мм, Цвет: H3157 Дуб Виченца. 1 шт	https://ozon.ru/t/pHNTR0T	2	11 706	**23 412**
	Подвесная тумба БОРГЕ с ящиком, 92x41x18 см	https://skdesign.ru/product/borge-podvesnaya-tumba-1-yashhik-	1	20 200	**20 200**
	Прикроватная тумба БОРГЕ с ящиками, 52x40x36 см	https://skdesign.ru/product/borge-prikrovatnaya-tumba-2-yashhi	1	24 500	**24 500**

Корпусная мебель (под заказ)					
	Шкаф в прихожей, реечная стеновая панель, банкетка с мягким сиденьем	Шкаф 1260×2750×600 мм; стеллаж 400×2600×400; скамья-обувница 1400×450×400 с ящиками с доводчиками; реечная панель 1015×2600. ЛДСП	1	**190 000**	**190 000**
	Хоз. шкаф в прихожей	1065×2750×300 мм, подвесной. 2 распашные двери + антресоль, без задней стенки (доступ к щитам). ЛДСП Egger, петли BLUM с доводчиком	1	**75 000**	**75 000**
	Шкаф над инсталяцией с нишей, панели за унитазом	Шкаф 1270×1550×300 мм с подсвеченной нишей; панель короба 845×1200 мм с вырезом под клавишу. ЛДСП Egger, петли BLUM	1	**60 000**	**60 000**
	Тумба со столешницей под раковину (ШхВхГ 850х450х500)	850×450×500 мм, подвесная. 2 ящика с доводчиками, верхний П-образный под сифон. ЛДСП Egger. Столешница — акриловый камень, белый	1	**86 000**	**86 000**
	Кухня с полубарной стойкой, фартук и столешница иск. Камень	Низ 2100 + 2700 мм, верх в 2 ряда. ЛДСП EGGER, 3 ящика FGV с доводчиками, посудосушка Inoxa, подсветка, опора стола — металл. Столешница и стеновая панель — акриловый камень, белый	1	**950 000**	**950 000**
	Гардеробная в спальне	Секции 2700×3000×600 мм + стеллаж 600×3000×400 мм. Штанги в 2 уровня, полки, 6 ящиков из ЛДСП с доводчиками, LED-подсветка полок. ЛДСП Egger	1	**274 000**	**274 000**
Доставка, подъём на грузовом лифте и монтаж изделий		https://www.instagram.com/inside.out.concept?mdxt=Z3FhaXc3bHV4bzZm			**198 000**
Зеркала					
 **ванная**	Зеркало полукруглое 140*70 см с подсветкой, Графит, алюминиевая рама, большое интерьерное настенное	https://market.yandex.ru/cc/BJKnmd	1	20 034	**20 034**
 **спальня**	Зеркало настенное 200х90 см. с фронтальной подсветкой сенсорное Без рамы интерьерное ALUMIRROR	https://ozon.ru/t/fBPEd4v	1	28 563	**28 563**
 **гардеробная**	Зеркало настенное 210х70 см. с фронтальной подсветкой сенсорное Без рамы интерьерное ALUMIRROR	https://ozon.ru/t/9oMIRSG	1	26 487	**26 487**
 **прихожая**	Зеркало настенное 230х60 см. с фронтальной подсветкой сенсорное Без рамы интерьерное ALUMIRROR	https://ozon.ru/t/hiL966S	1	25 348	**25 348**
Шторы					
	Шторы в спальне и на кухне	ориетир бюджета, нужен подбор ткани			50 000
				Итого:	**2 639 544**

Изображение	Производитель / Название	Примечания	Кол-во	Цена за еденицу	Общая стоимость
Бытовая техника					
	Встраиваемый двухкамерный холодильник Liebherr ICNSf 5103-22 001 NoFrost белый	https://www.holodilnik.ru/built-in/built-in_two_chamber	1	130 298	**130 298**
	Электрический духовой шкаф Gorenje BOX6737E01BG	https://www.holodilnik.ru/built-in/electric_ovens/haier/h	1	39 999	**39 999**
	Встраиваемая микроволновая печь СВЧ Gorenje BM201EG1BG	https://www.holodilnik.ru/built-in/built_in_microwave_o	1	28 999	**28 999**
	Электрическая варочная панель Gorenje GI6401BSCE	https://www.holodilnik.ru/built-in/electrical_cooktops/go	1	37 899	**37 899**
	Вытяжка Elica LANE MBL/A/52	https://www.holodilnik.ru/small_domestic/hoods/elica/la	1	46 499	**46 499**
	Стиральная машина с сушкой Gorenje WDG2P854A3C2/C	https://www.holodilnik.ru/washers/washing_mashines_w	1	54 199	**54 199**
	Кронштейн для телевизора Holder LCD-T 4609 металлик (черный глянец)	https://www.holodilnik.ru/tv_all/av_furniture/holder/lcd	2	2 499	**4 998**
	Телевизор Haier 65 Smart TV S6	https://www.holodilnik.ru/tv_all/tv/haier/55_hqled_s2_p	2	87 441	**174 882**
Подитог					**517 773**

Изображение	Производитель / Название	Примечания	Кол-во	Цена за шт.	Стоимость
Освещение					
	Светильники, треки, светодиодные ленты, блоки питания	https://disk.yandex.ru/d/6rQO3j5jVLBs6Q	КП в облаке по ссылке		**268 992**
Вытяжки					
	Теневой диффузор с вентилятором SlimVent скрытого монтажа для натяжного потолка D100/D125	https://santehnika-online.ru/product/tenevoy_diffuzor_s	1	4 000	**4 000**
Рамки и механизмы					
	Рамки и механизмы Schneider ElectricATLASDESIGN цвет КАРБОН	https://disk.yandex.ru/d/6rQO3j5jVLBs6Q	КП в облаке по ссылке		**40 619**
				Всего:	**313 611**

Раздел	Сумма	руб. / м2
Дизайн-проект	190 000	4 471
Чистовая отделка	1 173 259	27 606
Мебель	2 639 544	62 107
Сантехника	319 580	7 520
Освещение и розетки	313 611	7 379
Бытовая техника	517 773	12 183
Ремонтные работы	1 900 000	44 706
Черновые материалы	600 000	14 118
Натяжные потолки	290 957	6 846
Кондиционирование	*120 000*	2 824
Общий бюджет	**8 064 724**	**189 758**
	**ориентир*	