



СТУДИЯ ДИЗАЙНА ИНТЕРЬЕРА


ДИЗАЙН-ПРОЕКТ

г. Москва, Искра-парк.
Планировочное решение.

TINTERIO.RU


+7 (905) 722 47 32 Татьяна

+7 (967) 285 87 25 Алексей

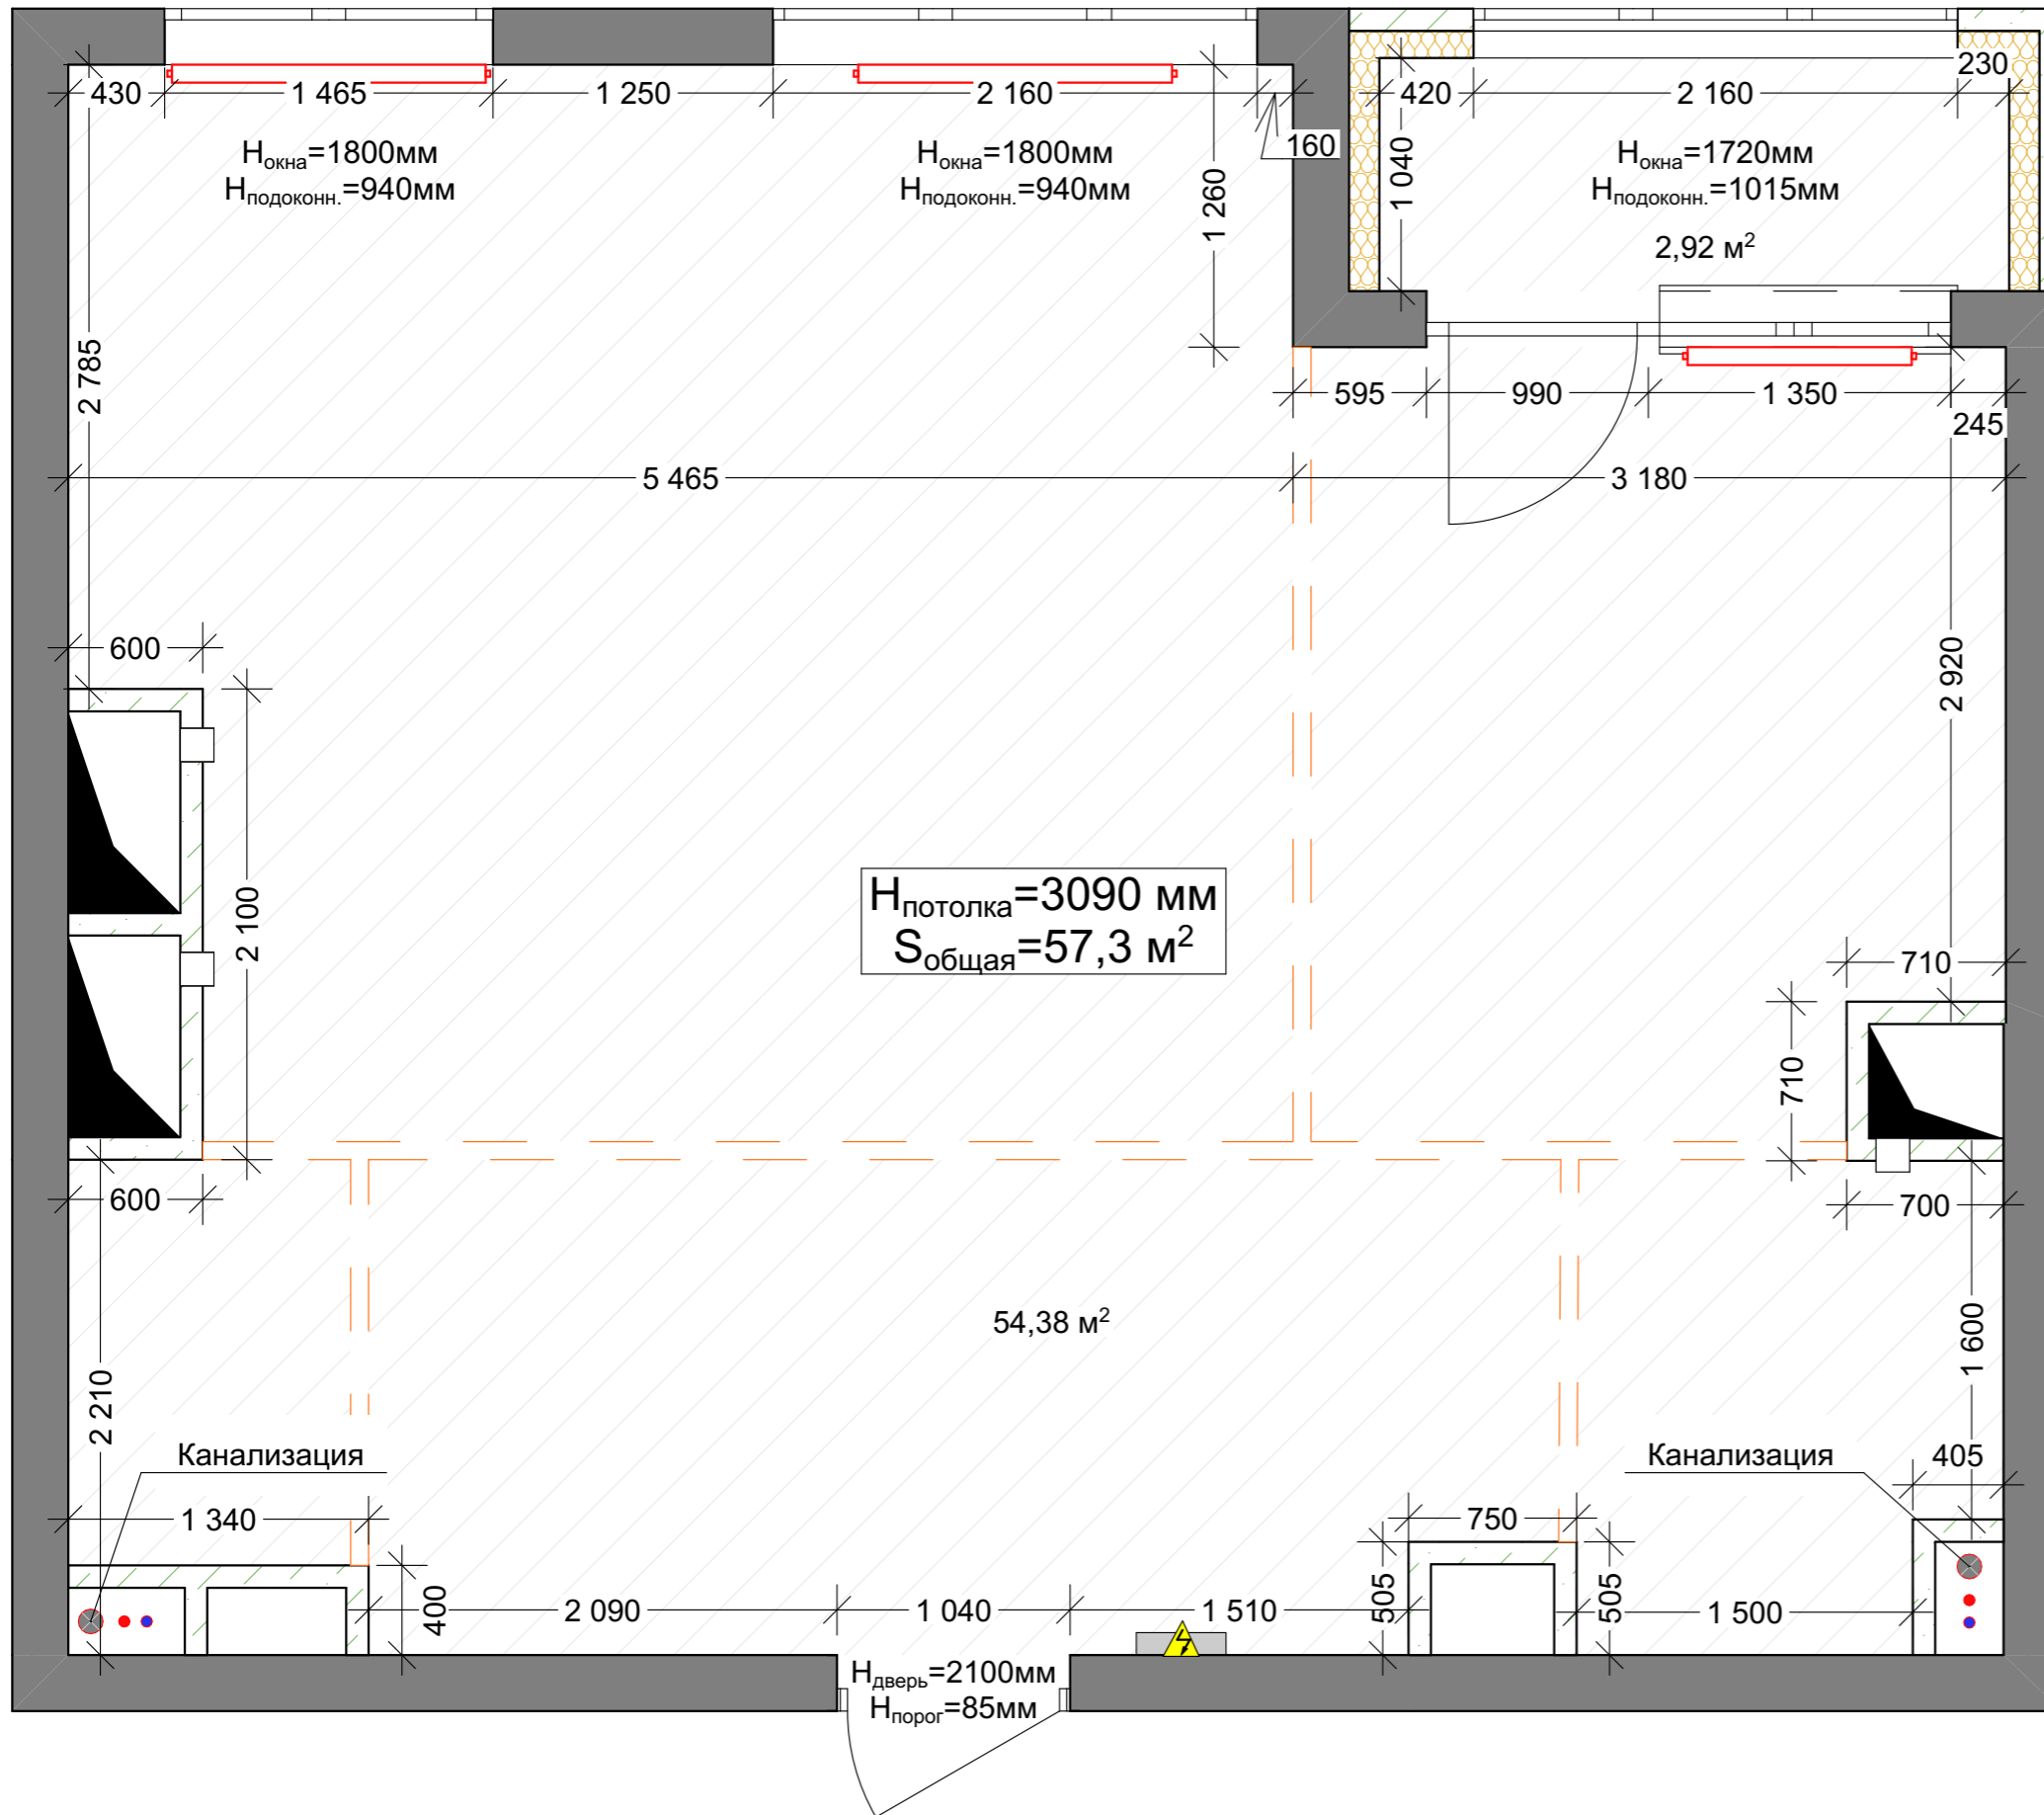


 
Размеры проектные, уточняются в ходе строительно-монтажных работ.
 Все привязки размеров даны к неоштукатуренным стенам и перегородкам.
 Все размеры высот указаны от уровня чистого пола. Все уровни высот указаны от чернового потолка.


Искра-парк	Стадия	Лист	Листов	Обмерный план	TINTERIO Design Studio
	ДП	02	#кол-воМакетовПодбора		

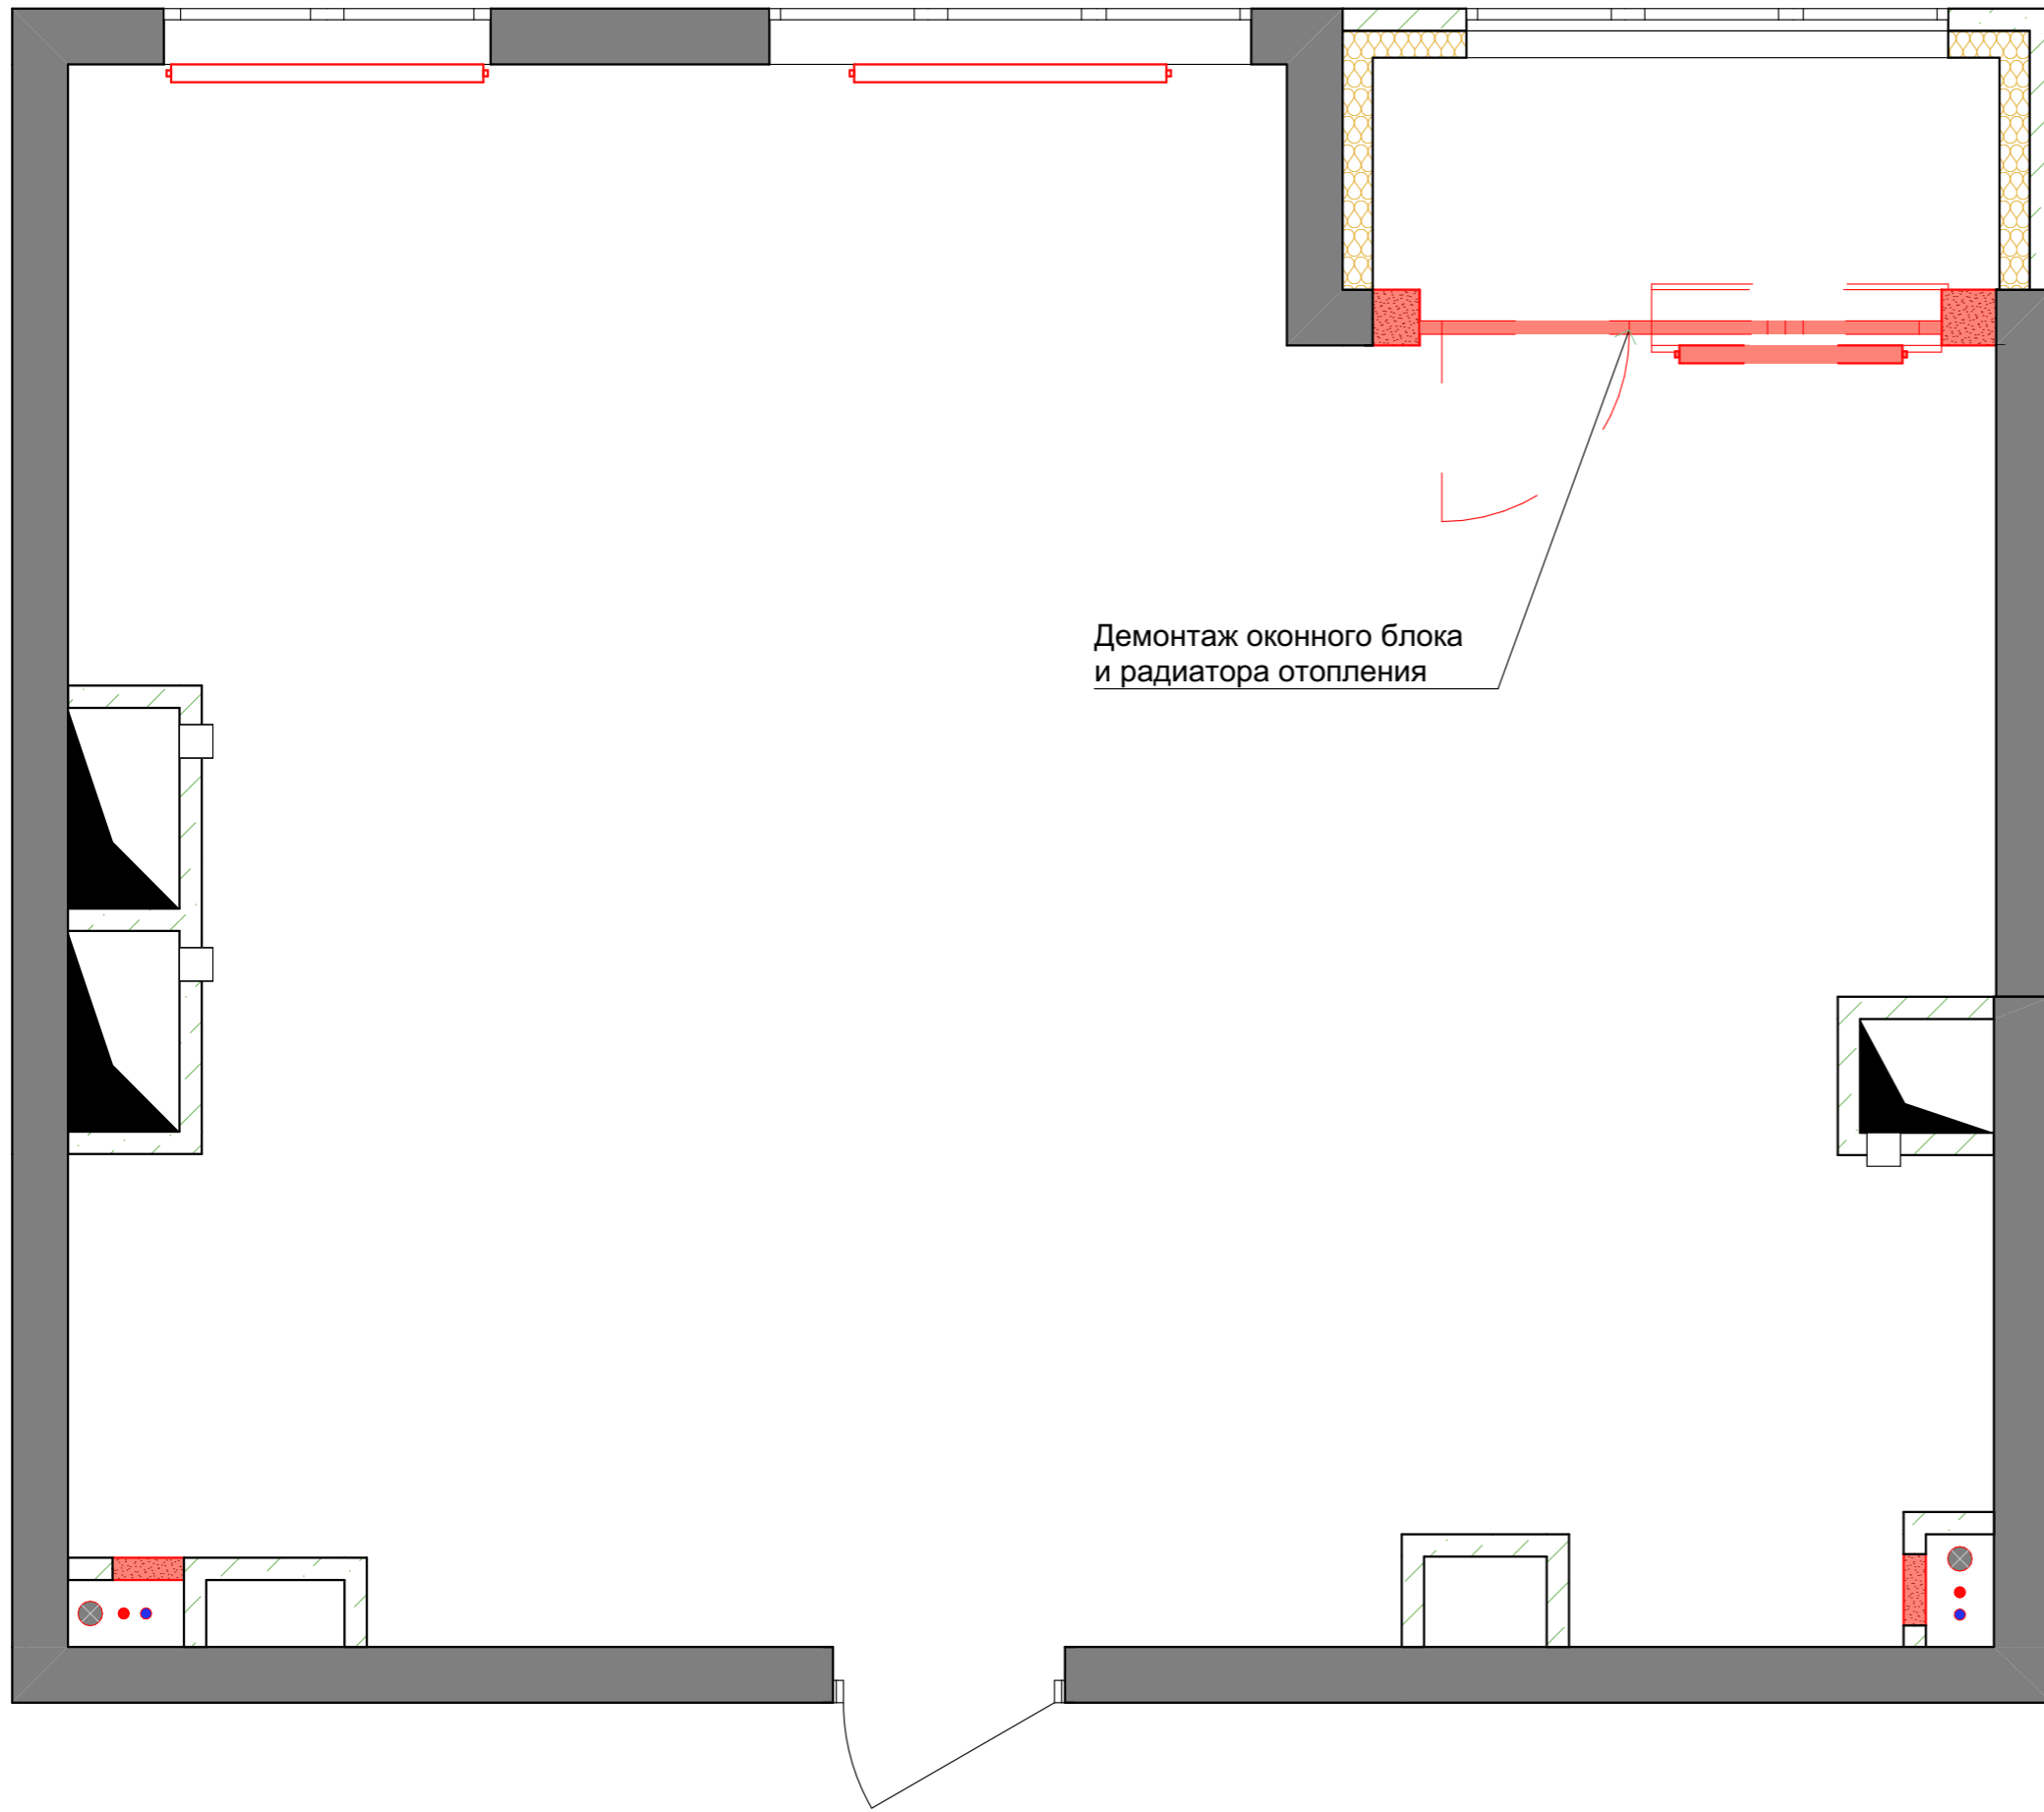


Демонтаж оконного блока
и радиатора отопления

Размеры проектные, уточняются в ходе строительно-монтажных работ.
Все привязки размеров даны к неоштукатуренным стенам и перегородкам.
Все размеры высот указаны от уровня чистого пола. Все уровни высот указаны от чернового потолка.

Условные обозначения	
	Существующие стены
	Демонтируемые элементы

Искра-парк	Стадия	Лист	Листов	План демонтажа	
	ДП	03	#Кол-воМакетовПодбора		

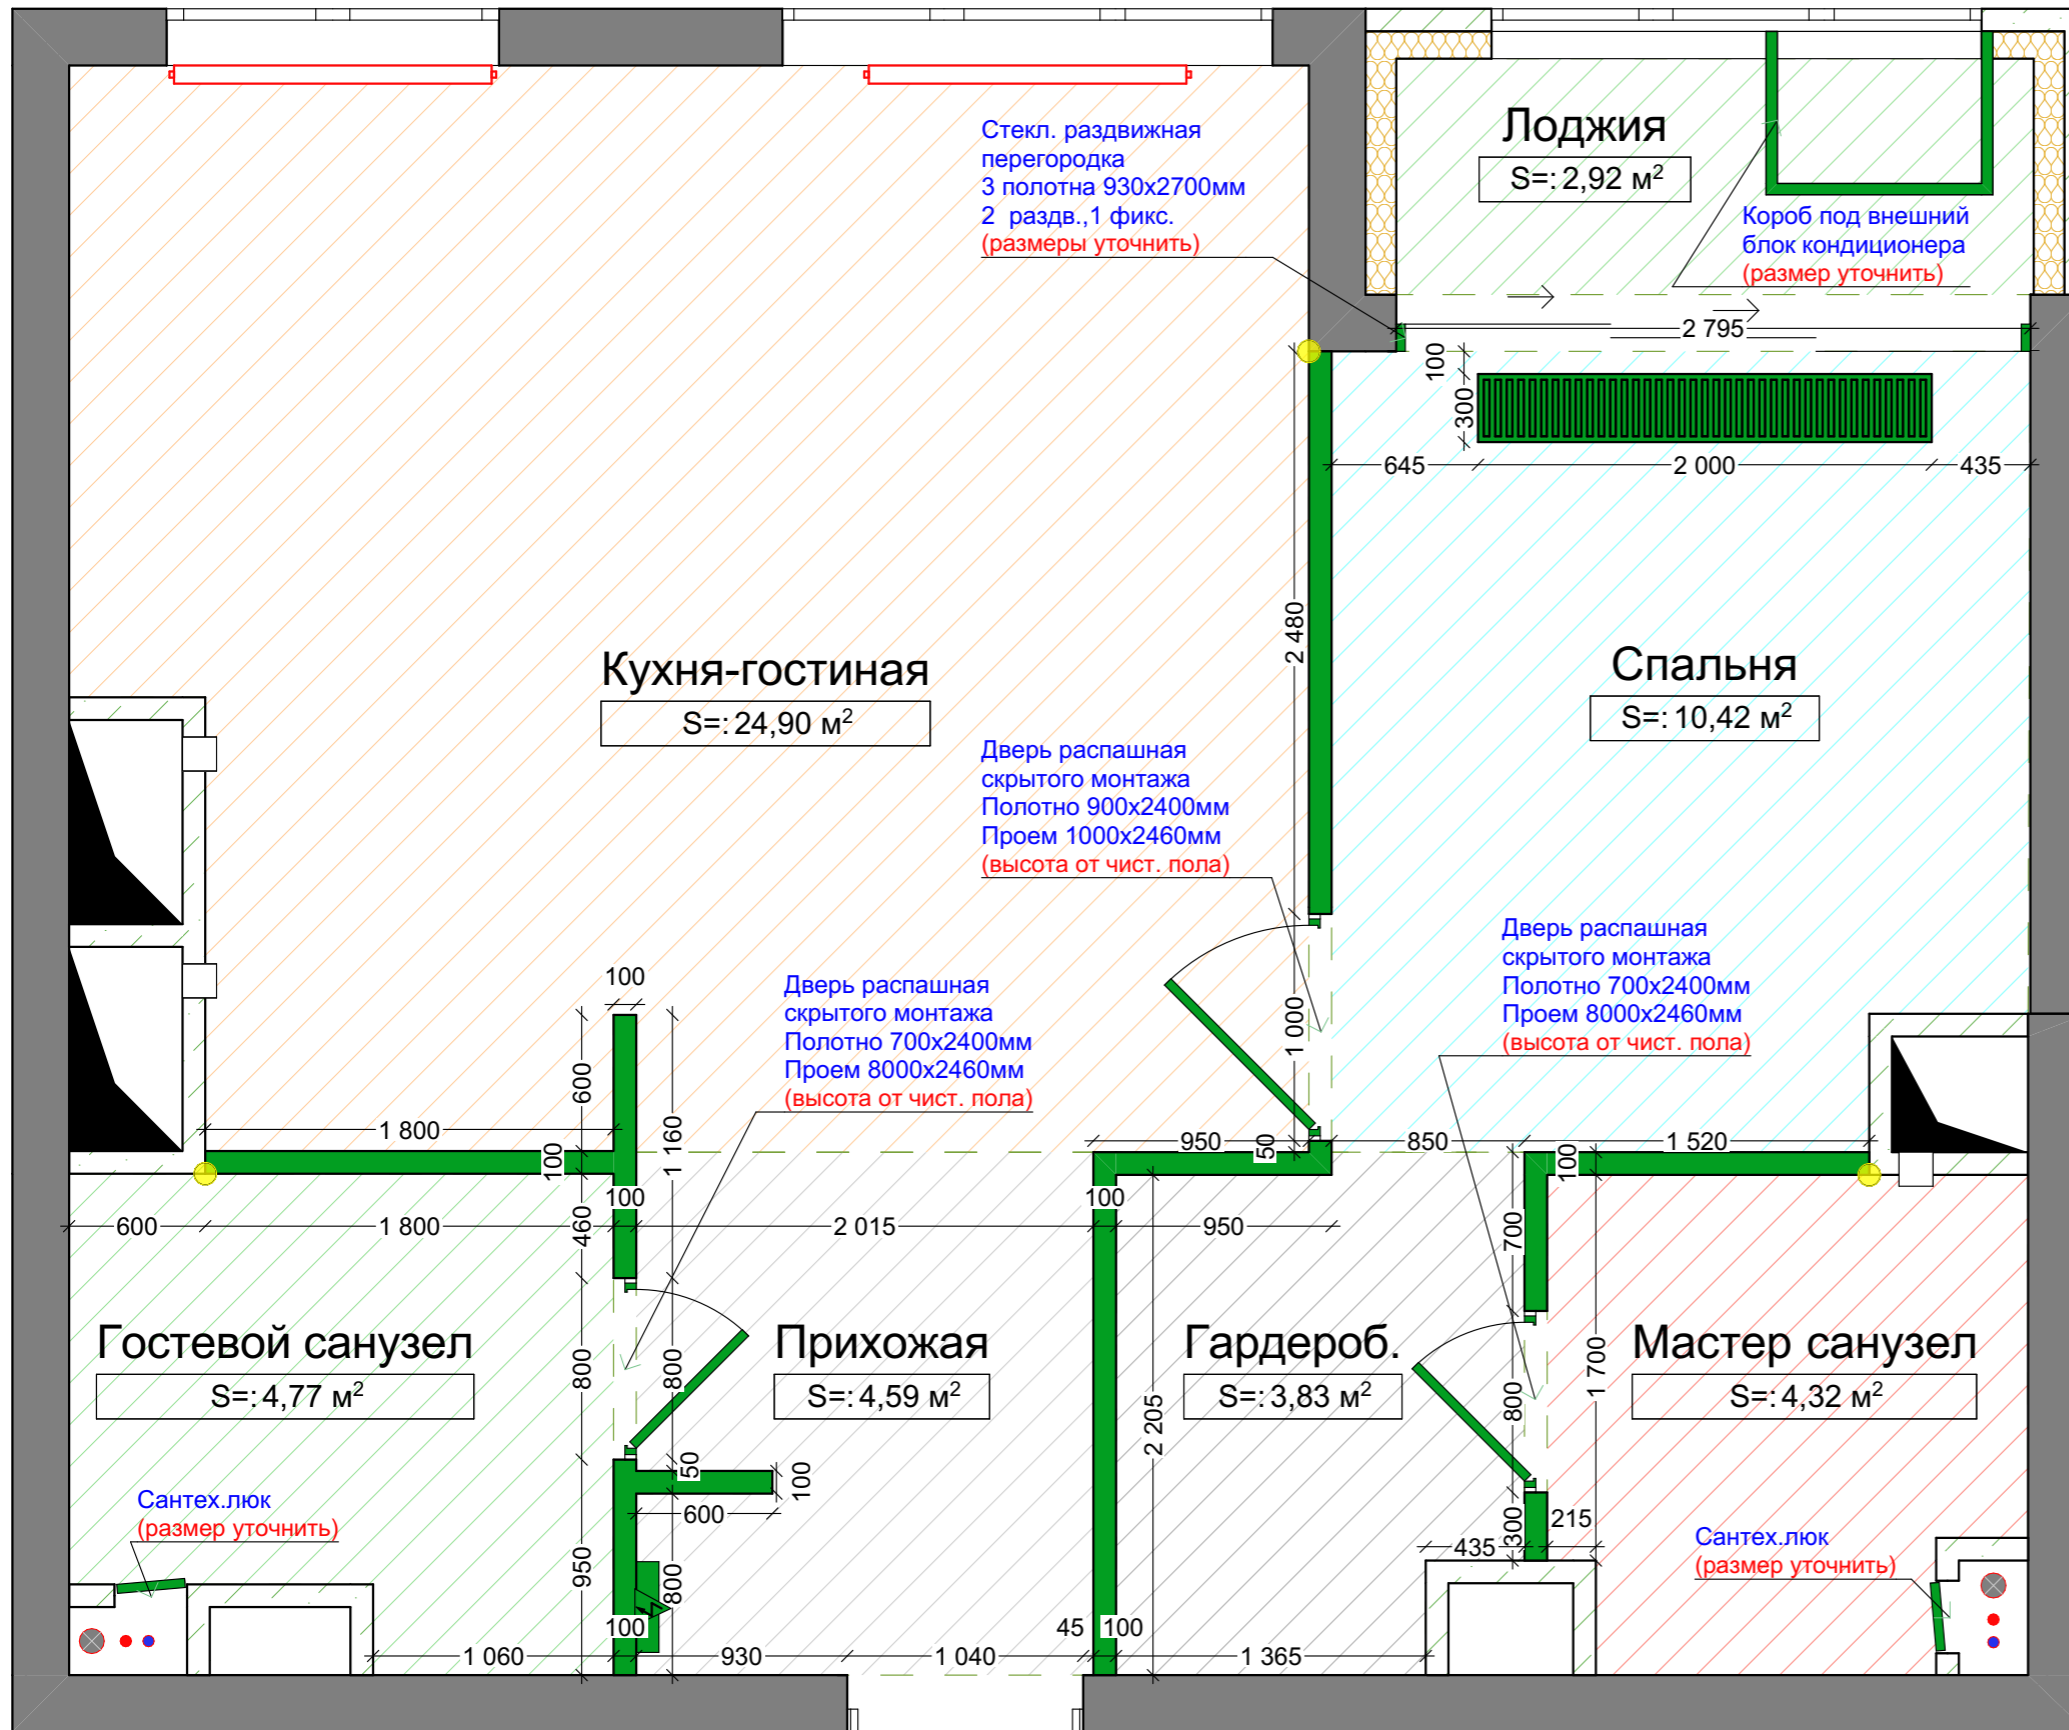


№	Наименование	Площадь
1	Кухня-гостиная	24,90
2	Лоджия	2,92
2	Спальня	10,42
4	Гардероб.	3,83
5	Прихожая	4,59
7	Гостевой санузел	4,77
7	Мастер санузел	4,32
		55,75 м ²

Условные обозначения	
	Существующие стены
	Возводимые стены
	Звукоизоляция толщина 60 мм
	Привязка к существующим стенам


Размеры проектные, уточняются в ходе строительно-монтажных работ.
 Все привязки размеров даны к неоштукатуренным стенам и перегородкам.
 Все размеры высот указаны от уровня чистого пола. Все уровни высот указаны от чернового потолка.


Искра-парк	Стадия	Лист	Листов	План монтажа	TINTERIO Design Studio
	ДП	04	#Кол-воМакетовПодбора		

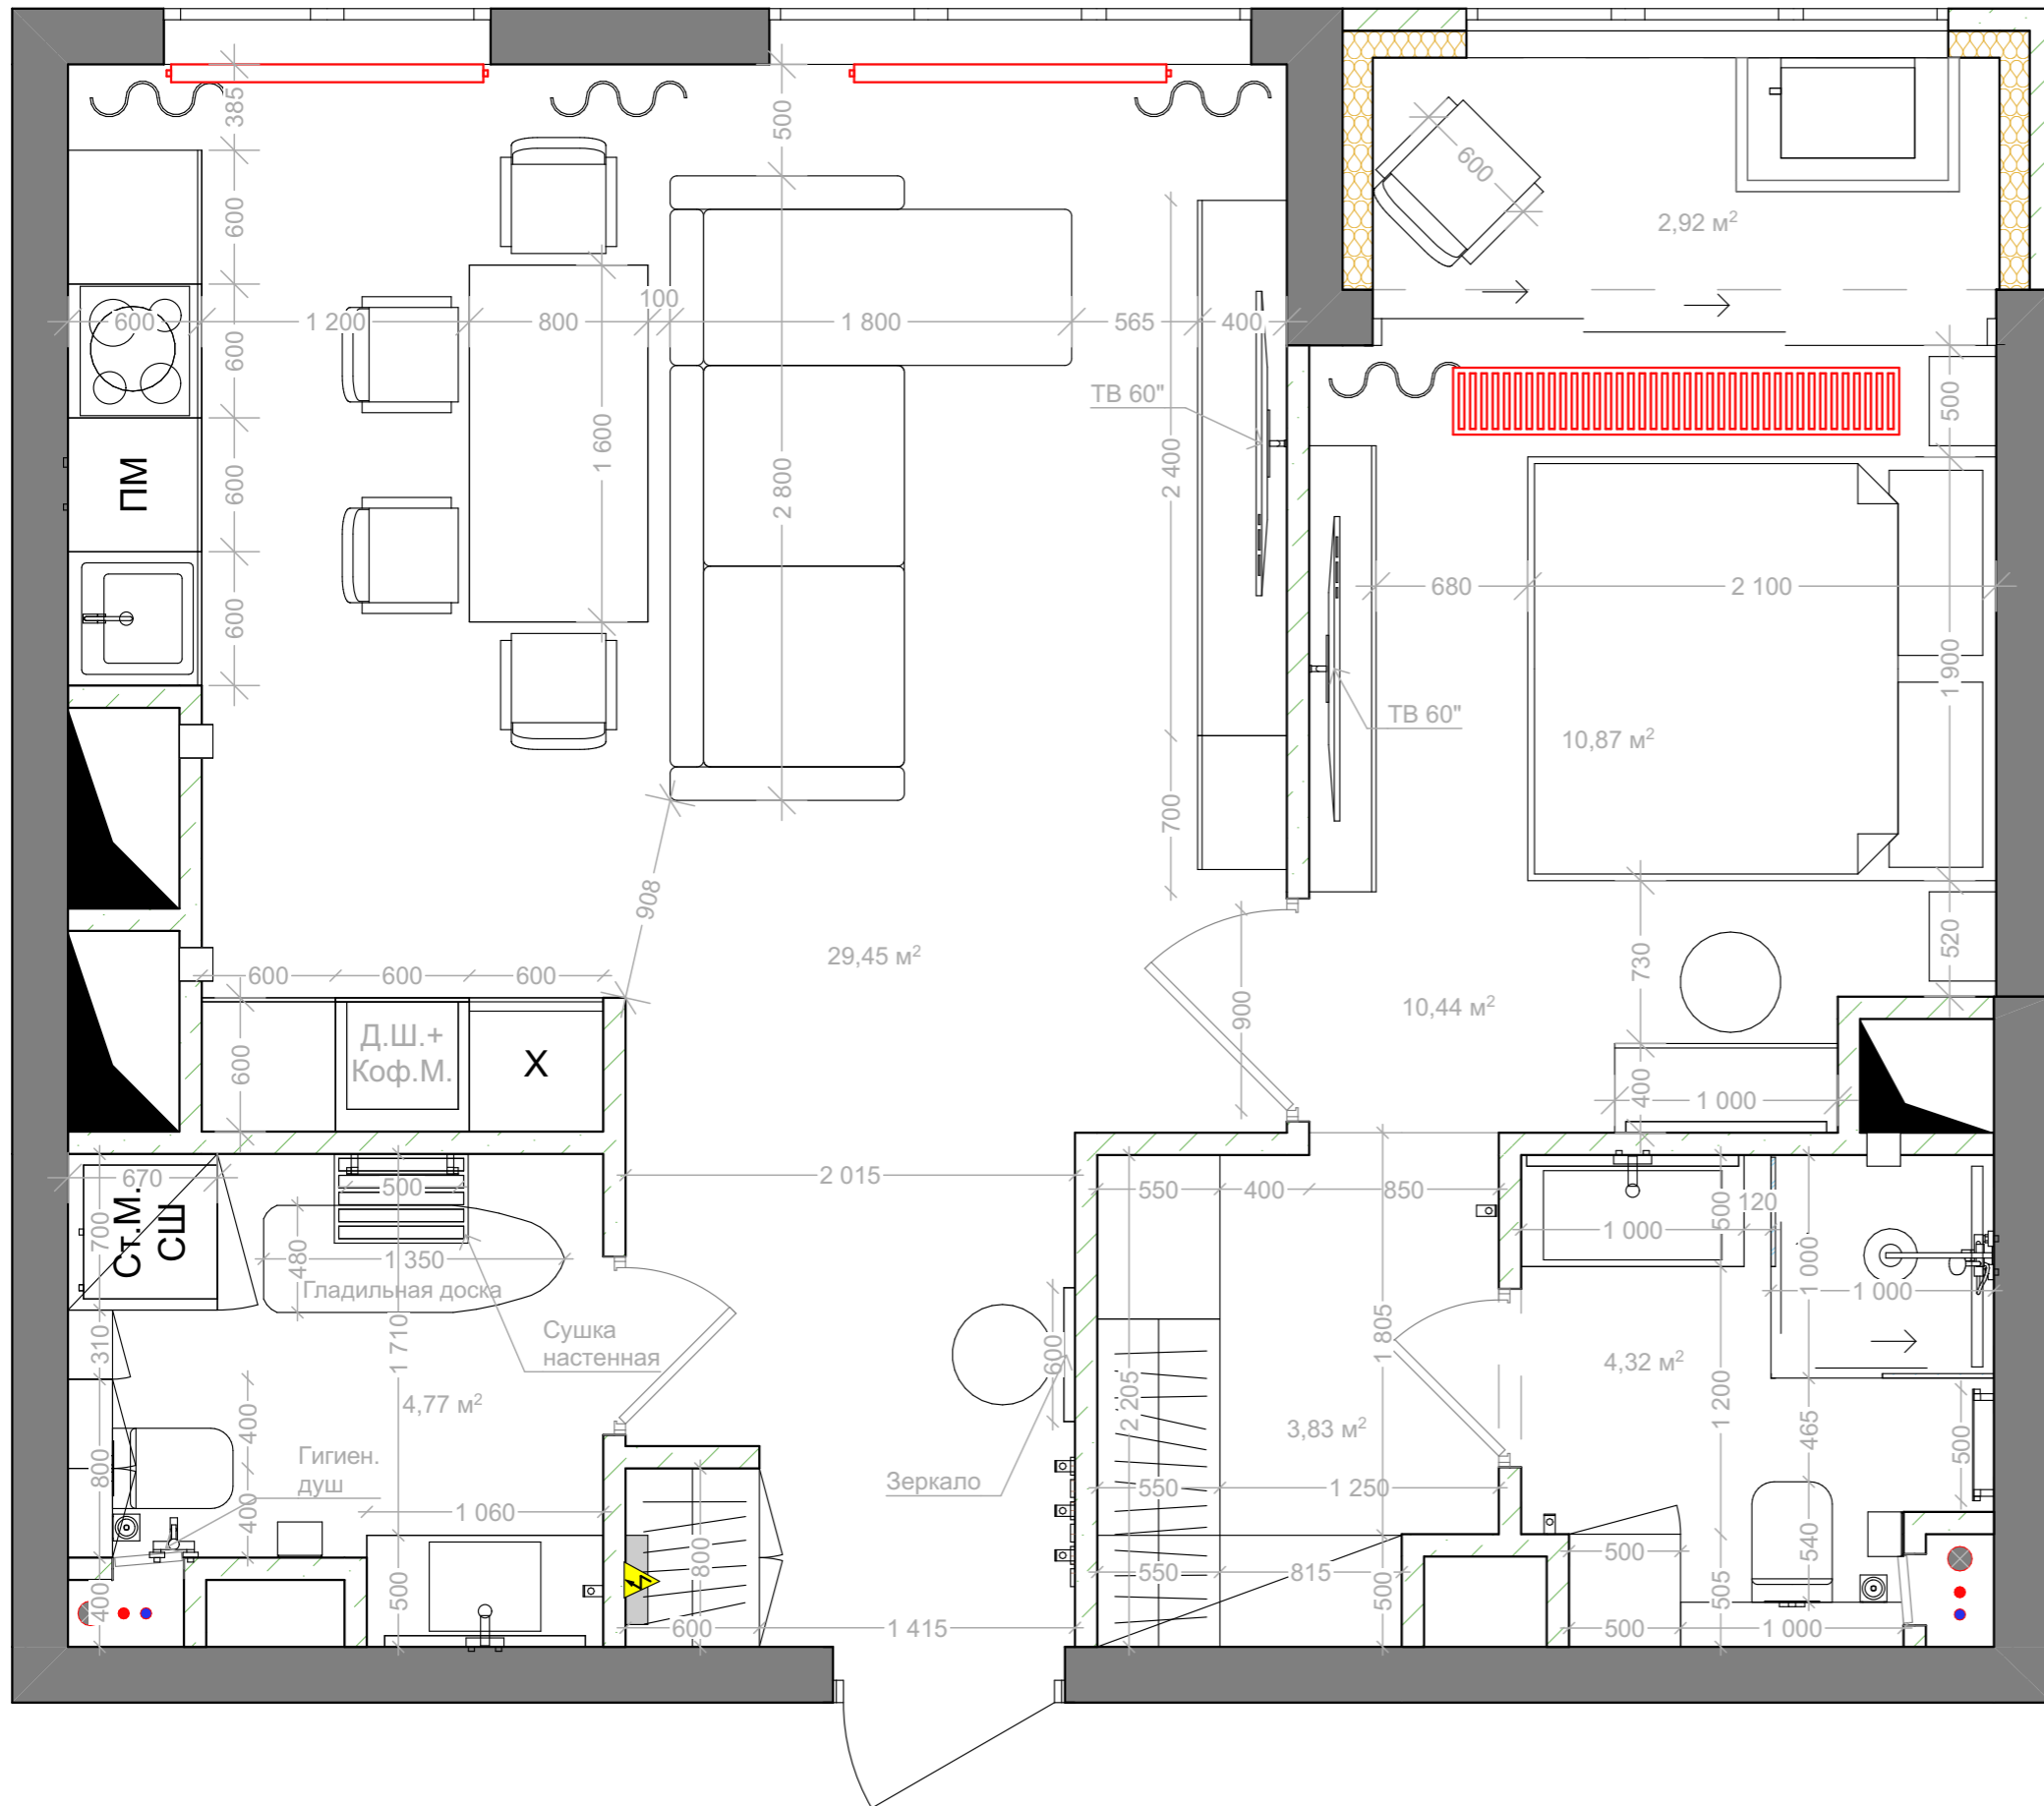

Размеры проектные, уточняются в ходе строительно-монтажных работ.
 Все привязки размеров даны к неоштукатуренным стенам и перегородкам.
 Все размеры высот указаны от уровня чистого пола. Все уровни высот указаны от чернового потолка.

Искра-парк	Стадия	Лист	Листов	Планировочное решение	TINTERIO Design Studio
	ДП	05	#Кол-во Макетов Подбора		

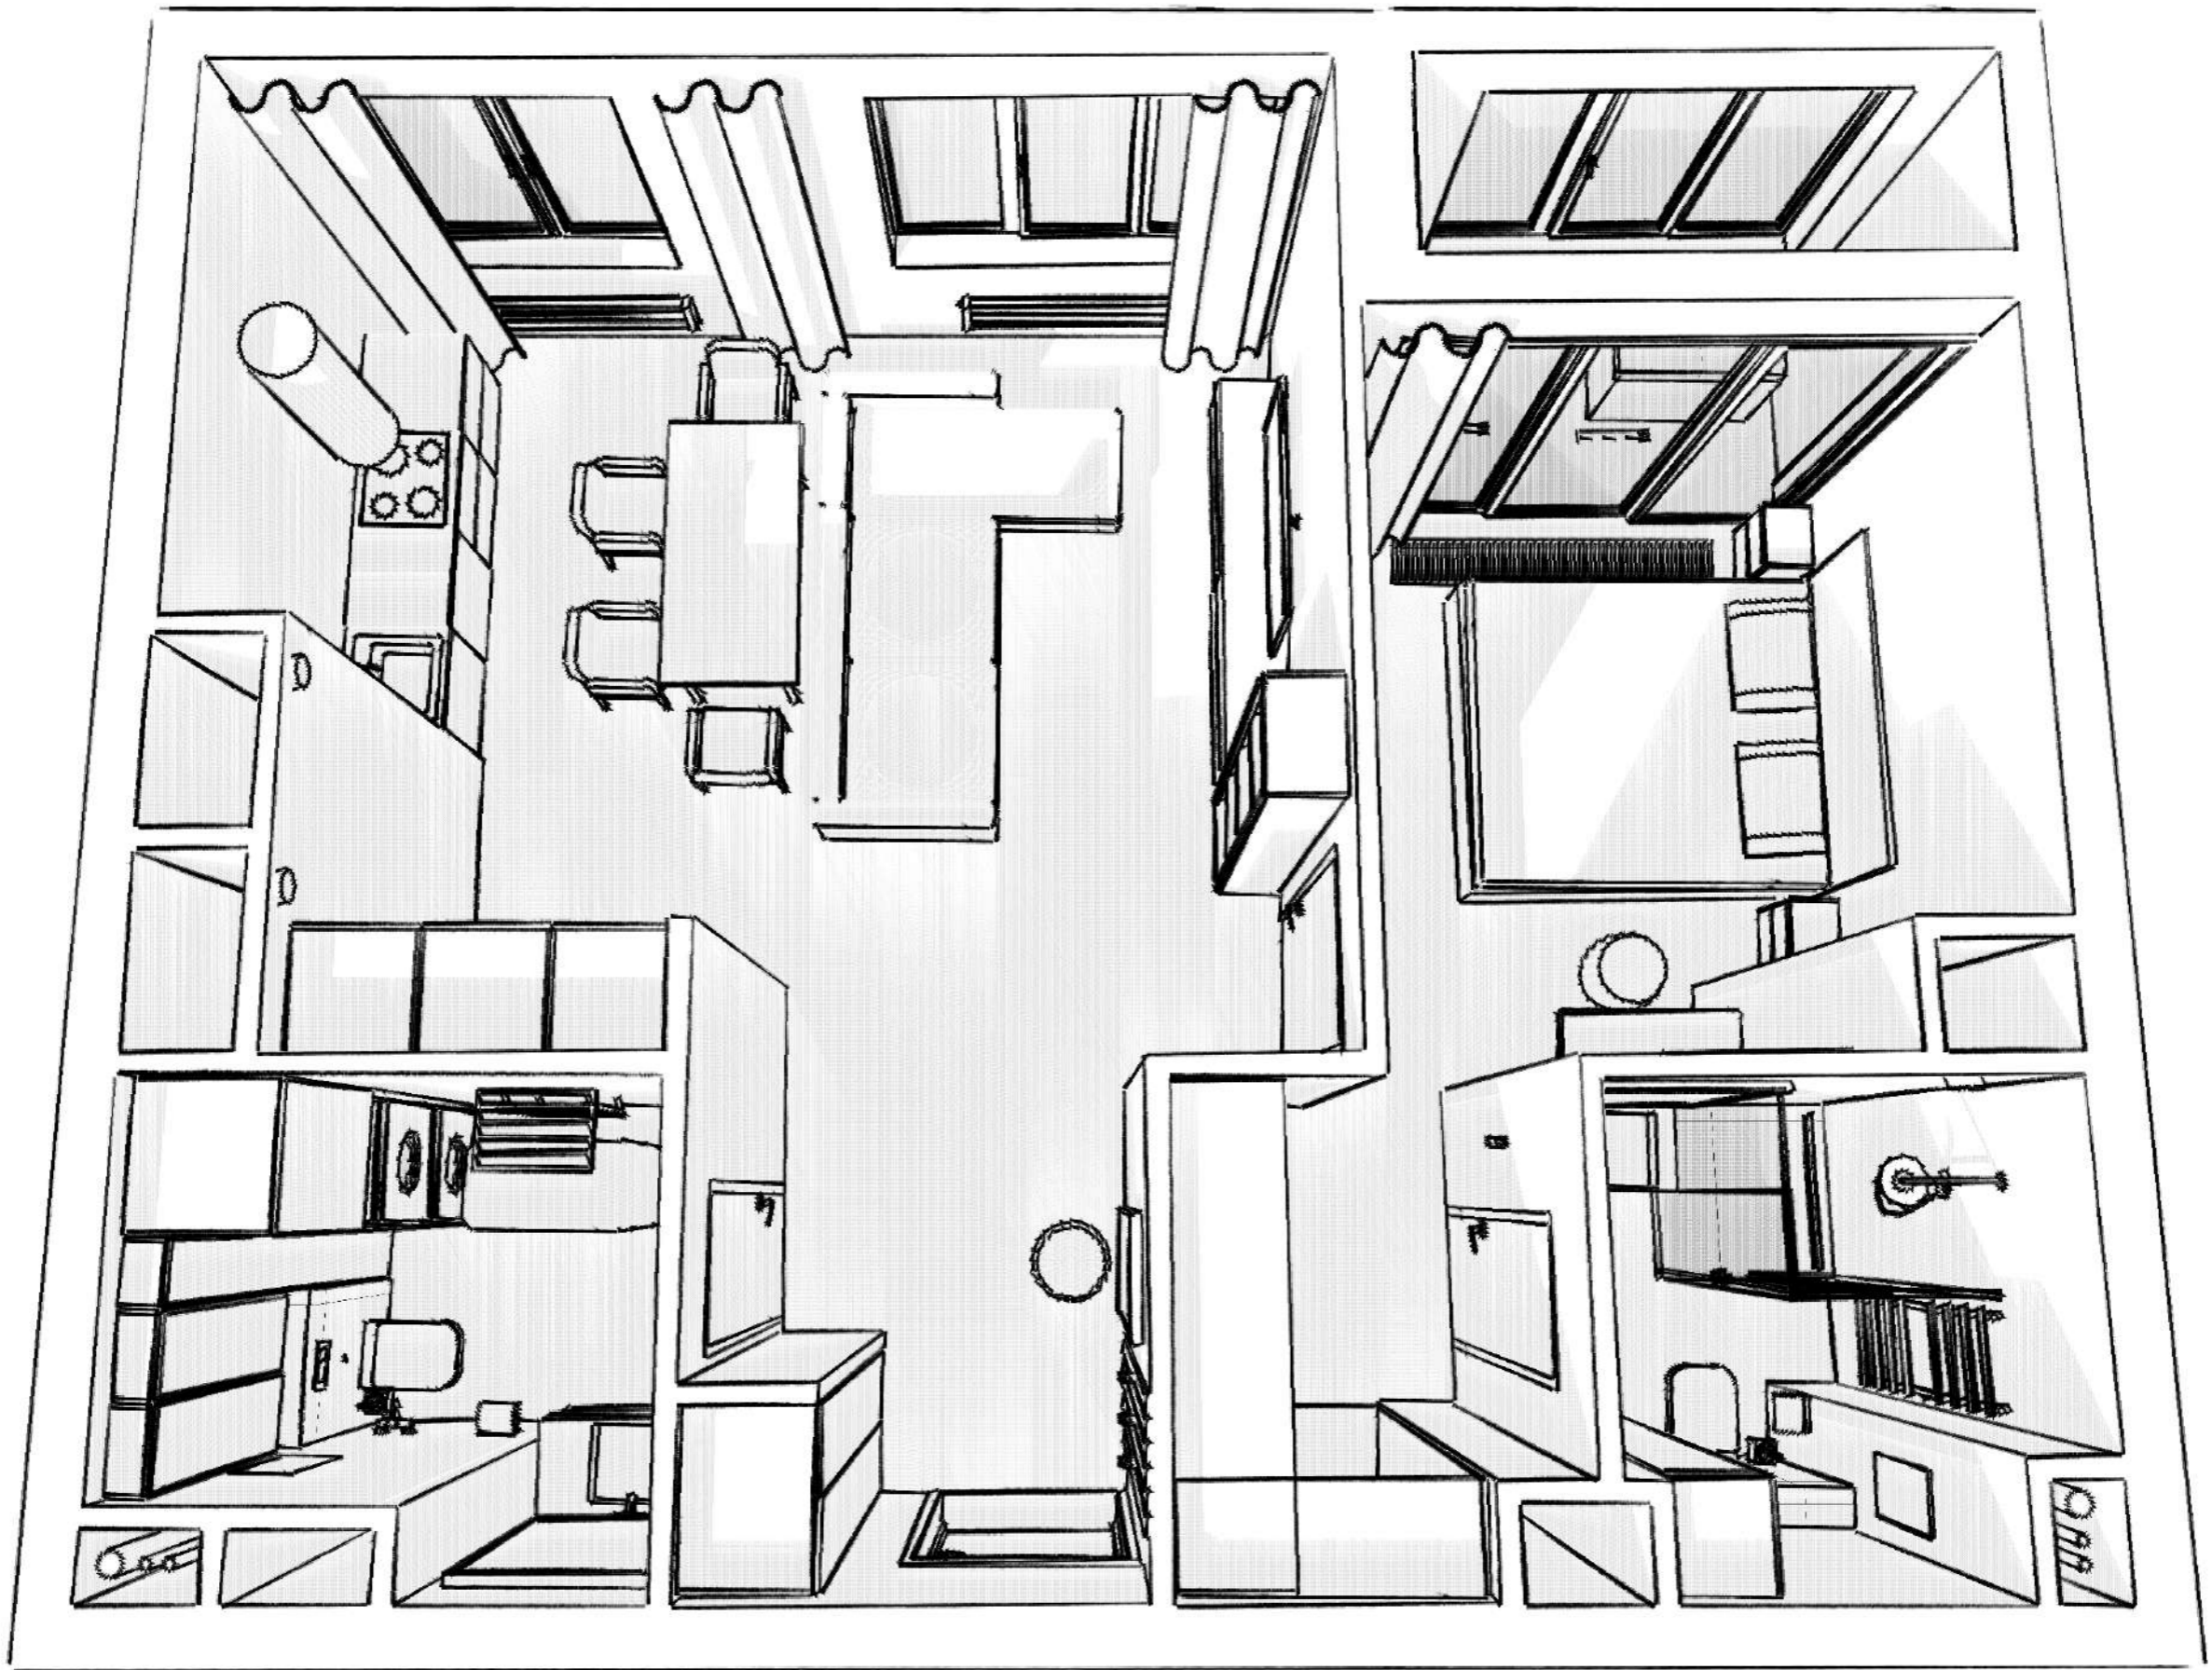

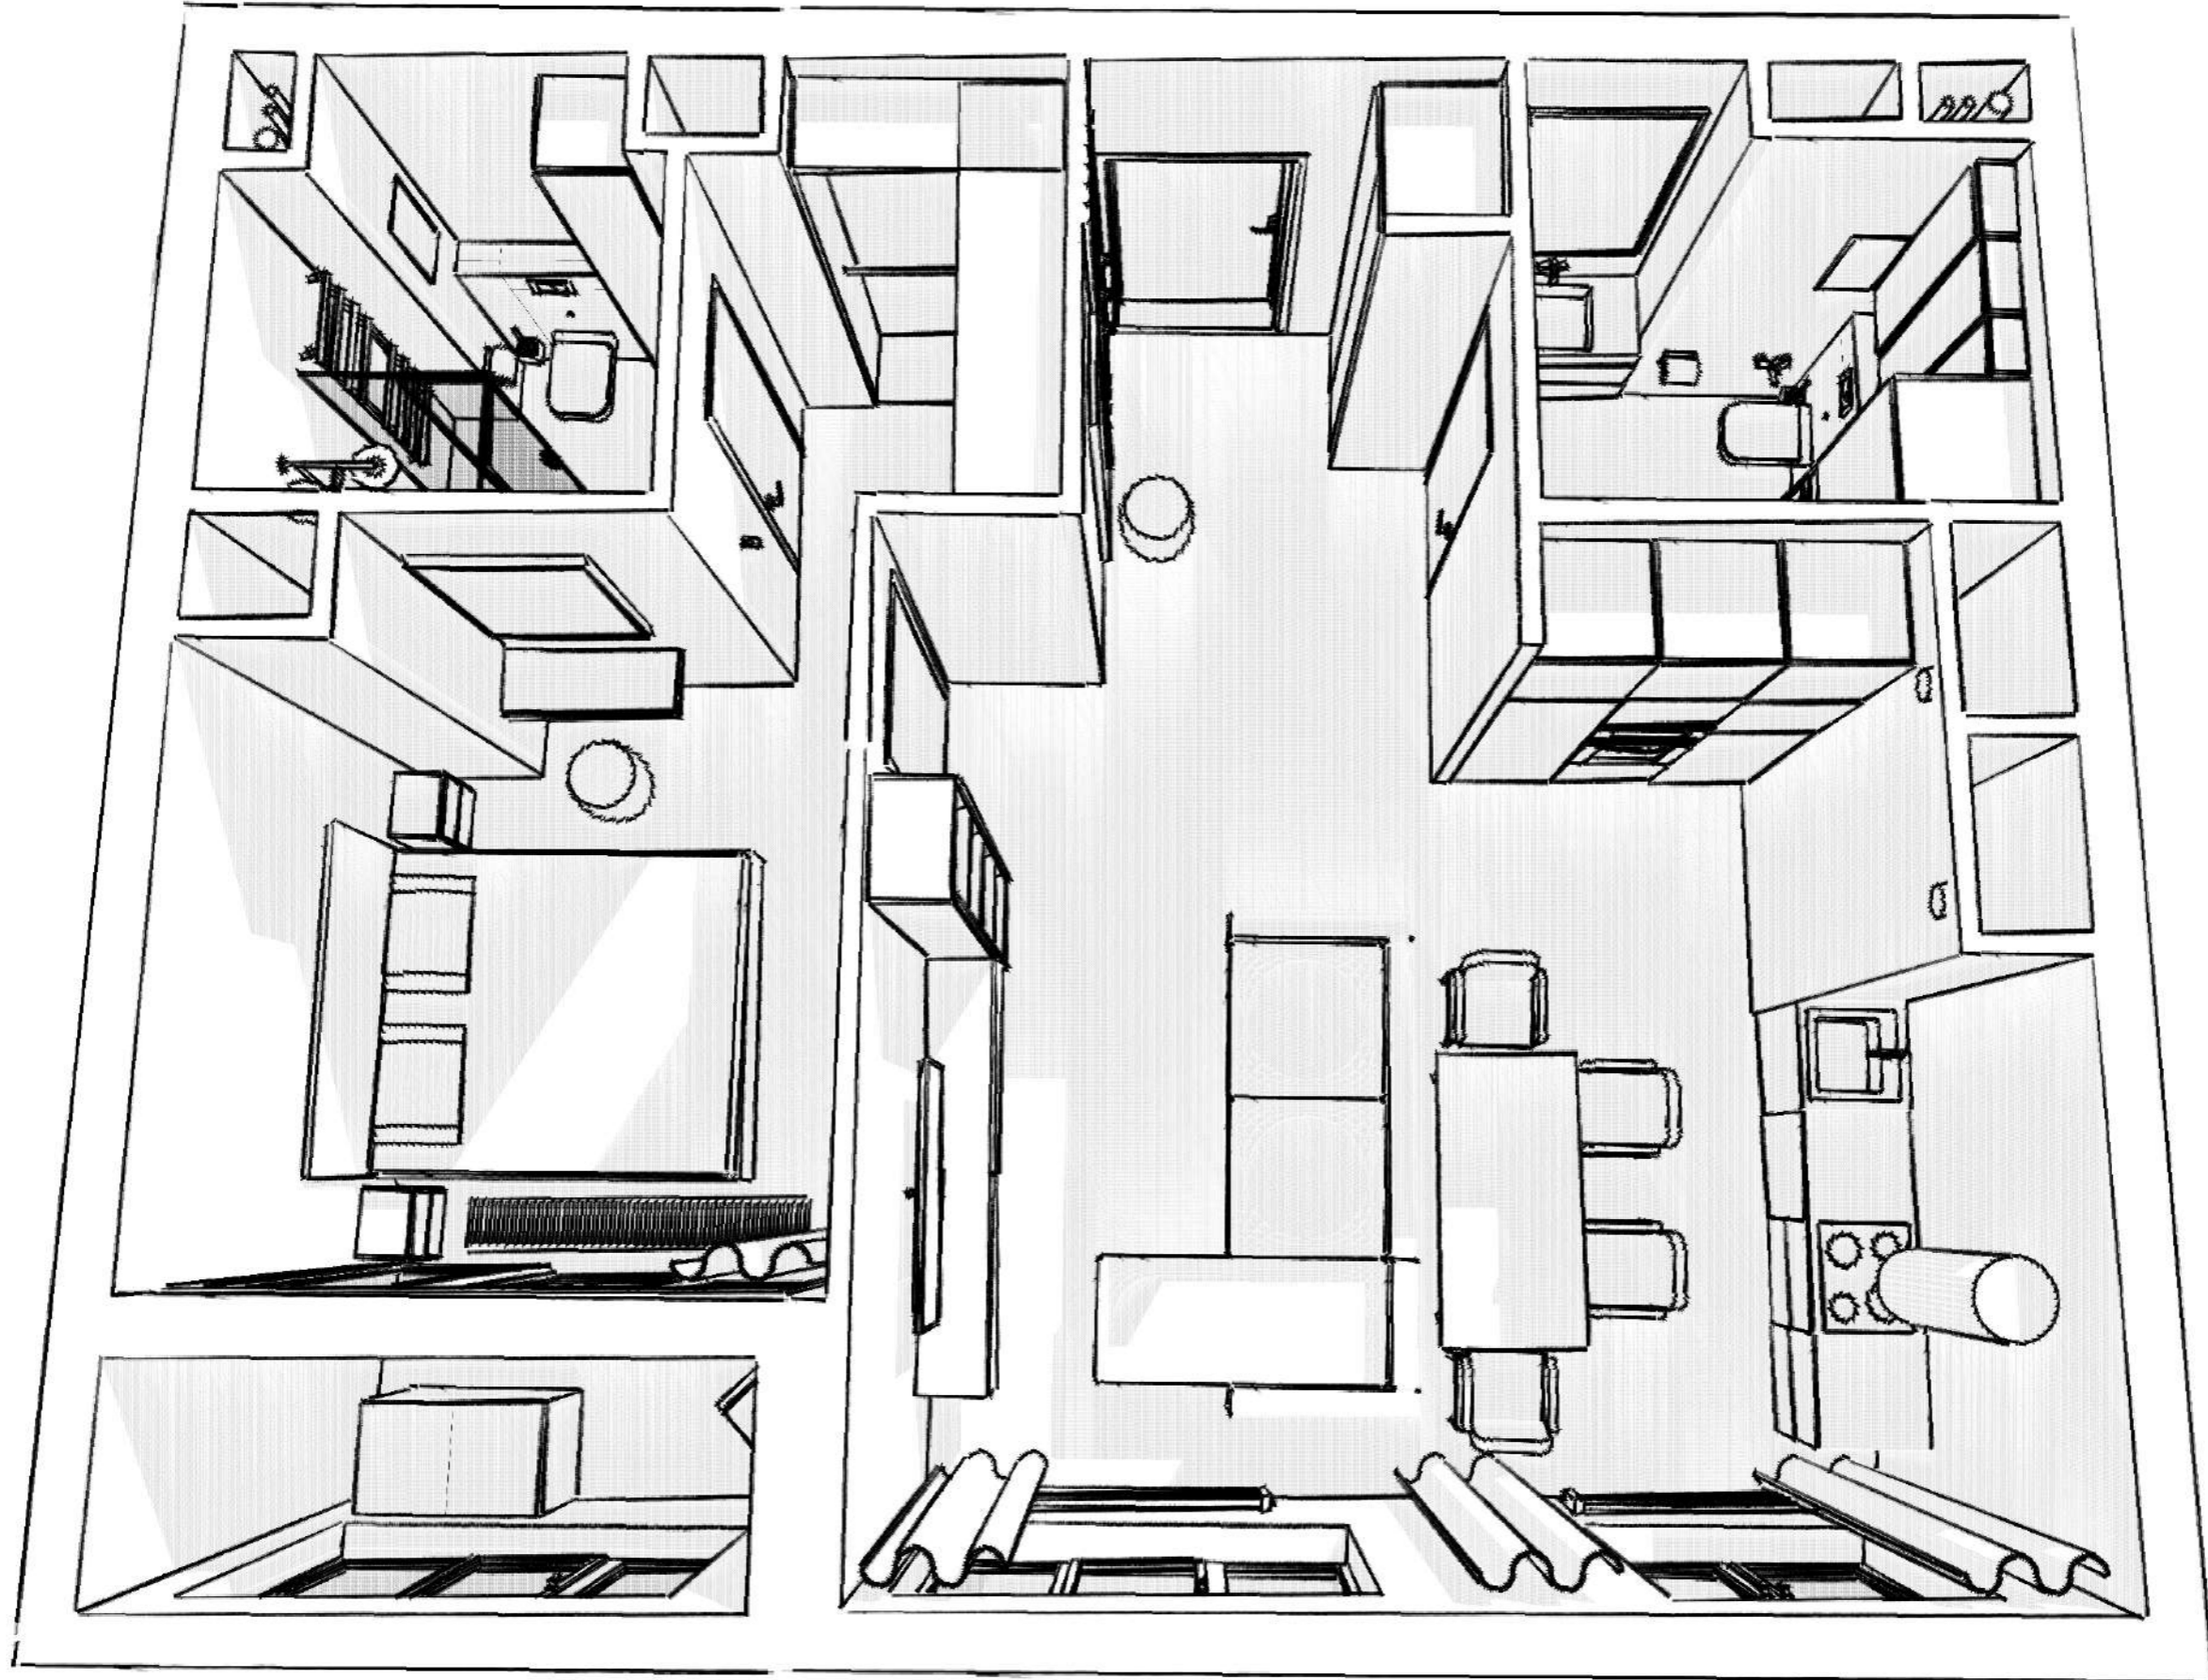



СТУДИЯ ДИЗАЙНА ИНТЕРЬЕРА



<https://tinterio.ru/>



<https://www.instagram.com/tinterio.ru/>



+7 (967) 285 87 25 Алексей



+7 (905) 722 47 32 Татьяна

ВСЕГДА С УВАЖЕНИЕМ К ВАМ И ВАШЕМУ ДОМУ