TINTERIO

LIFE INTERIORS DECOR

СТУДИЯ ДИЗАЙНА ИНТЕРЬЕРА


Планировочное решение


ЖК "Малевич"

tinterio.ru

+7 (967) 285 87 25
Алексей

+7 (905) 722 47 32
Татьяна

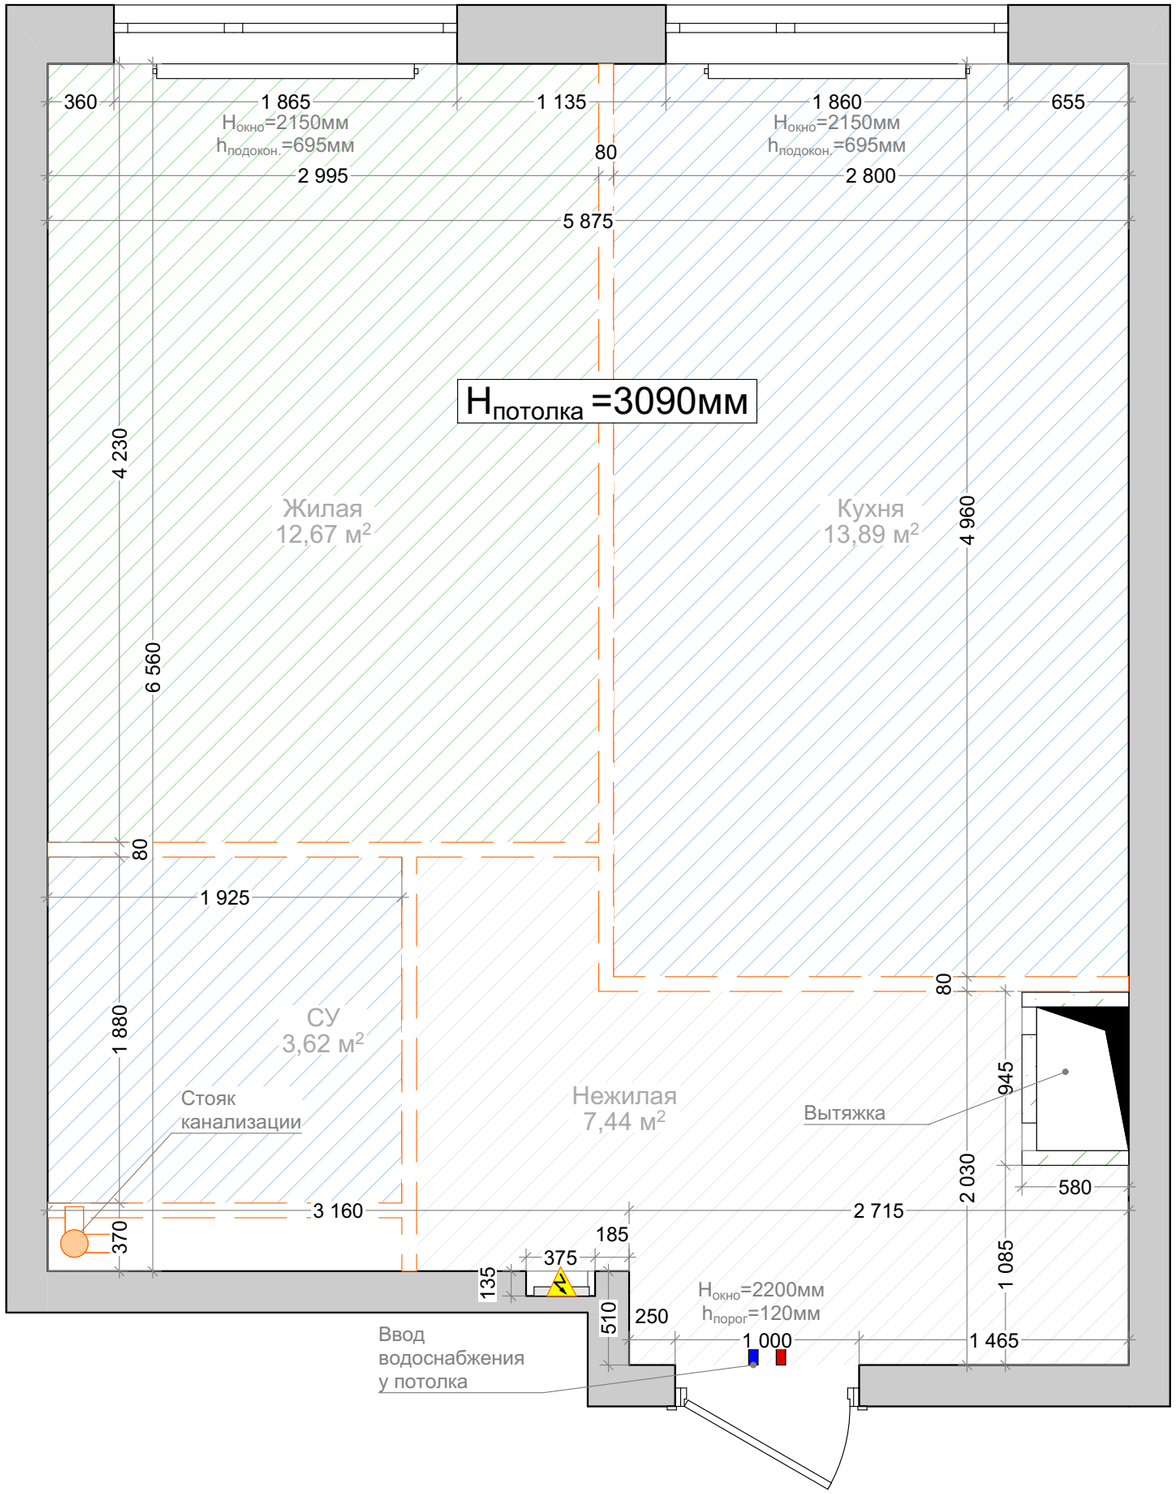

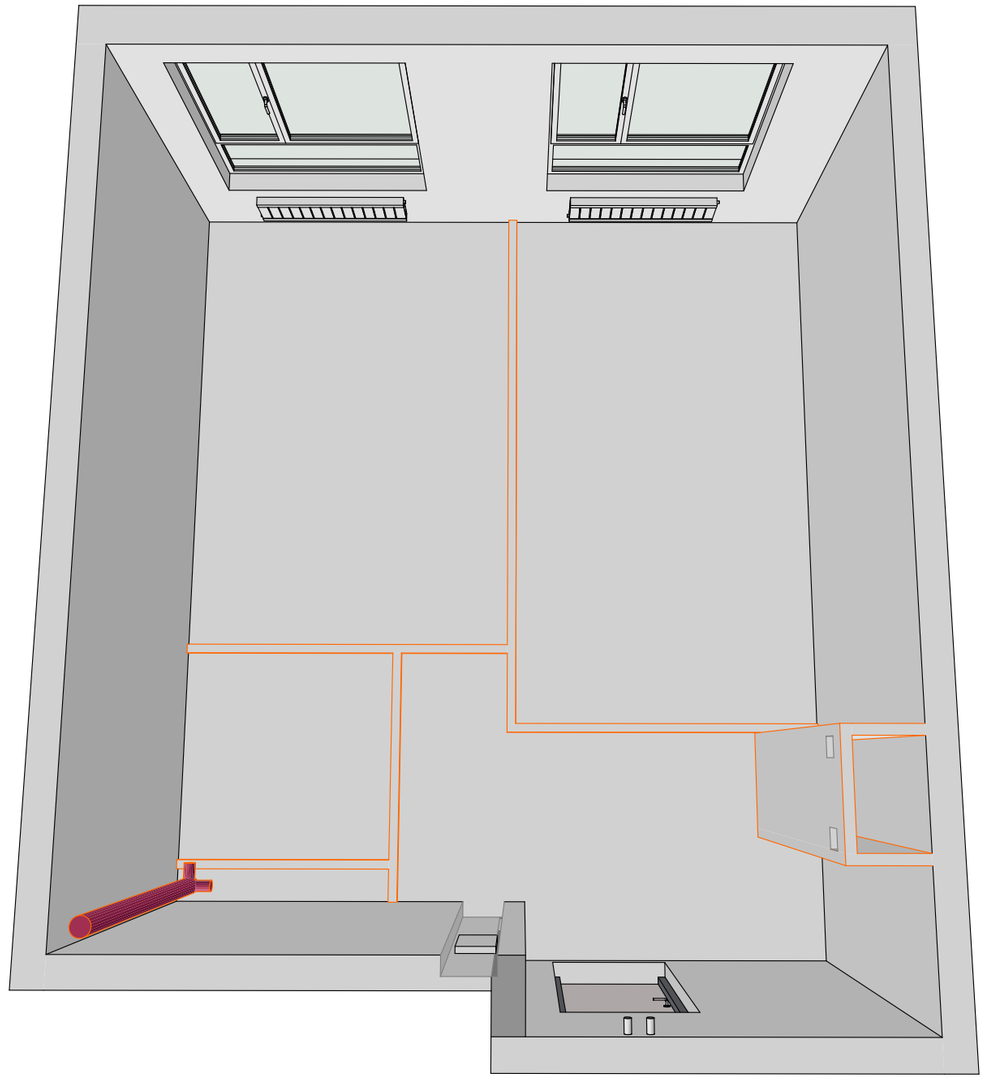



Обмерный план. 3D-вид.

Условные обозначения	
	Монолитные стены
	Стены из пеноблока
	Границы помещений согласно плану застройщика
	Стояк канализации

!!! Размеры проектные, уточняются в ходе строительно-монтажных работ.
Все привязки размеров даны к неоштукатуренным стенам и перегородкам.
Все размеры высот указаны от уровня чистого пола. Все уровни высот указаны от чернового потолка.

ЖК "Малевич"	Стадия	Лист	Листов	Обмерный план	TINTERIO Design Studio
	ДП	01	41		

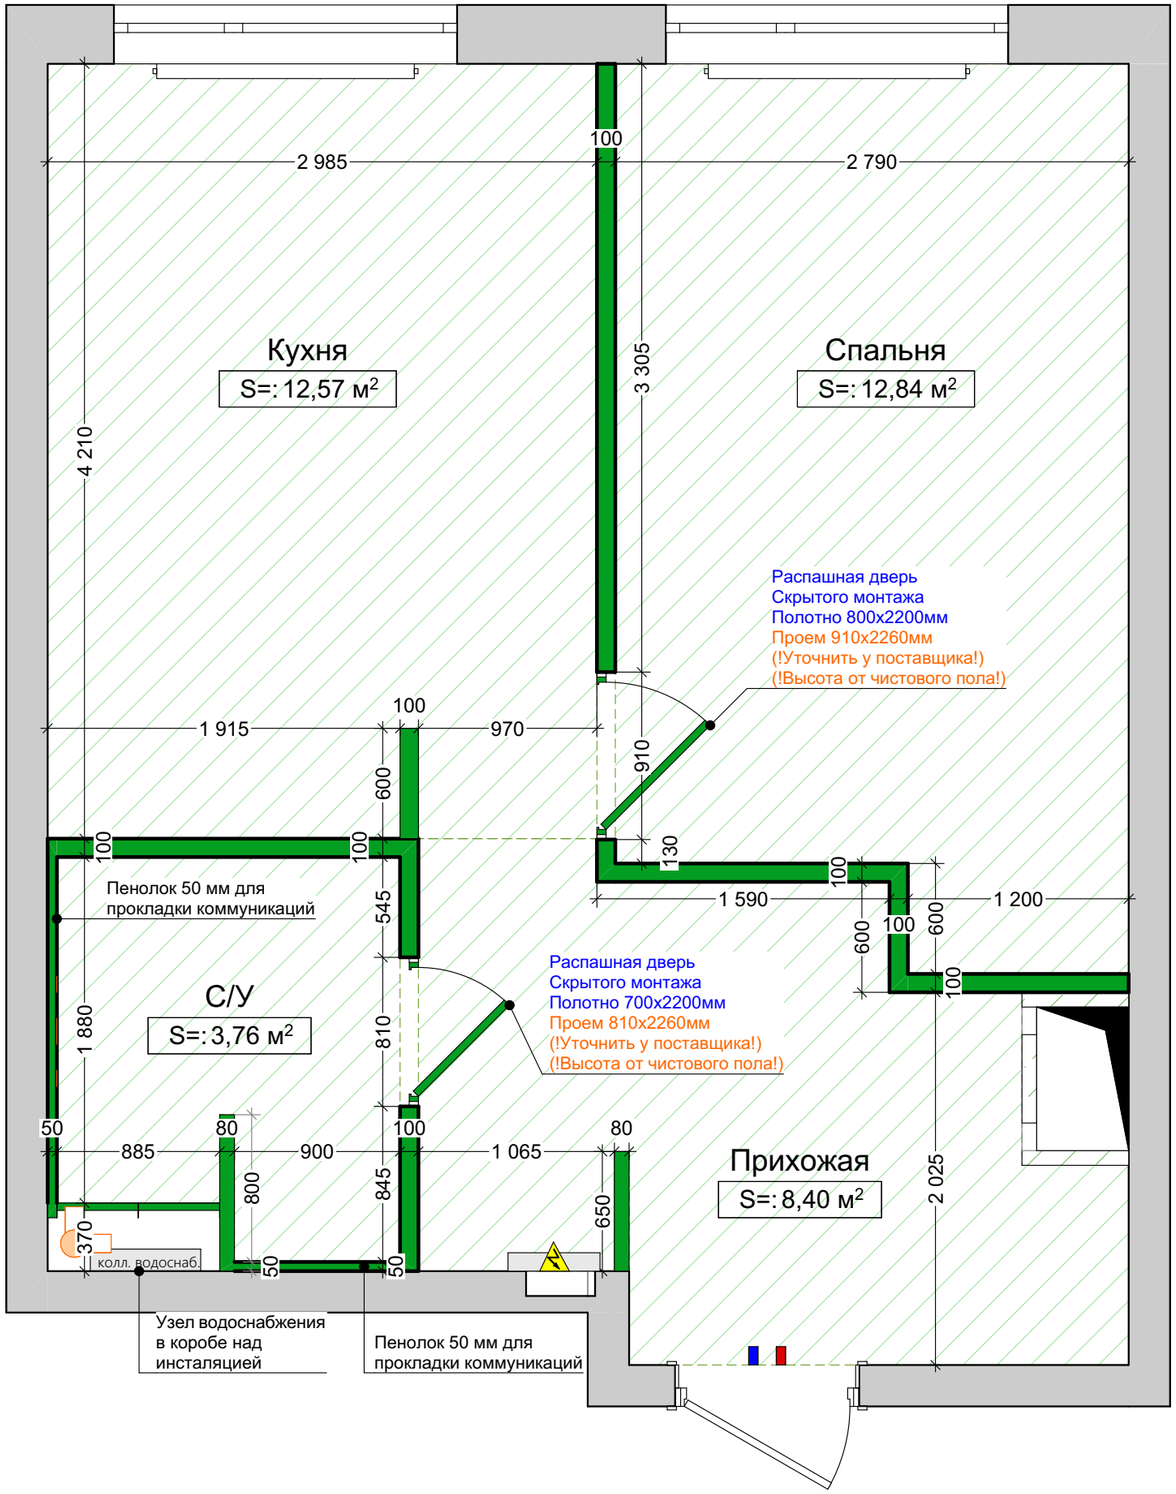

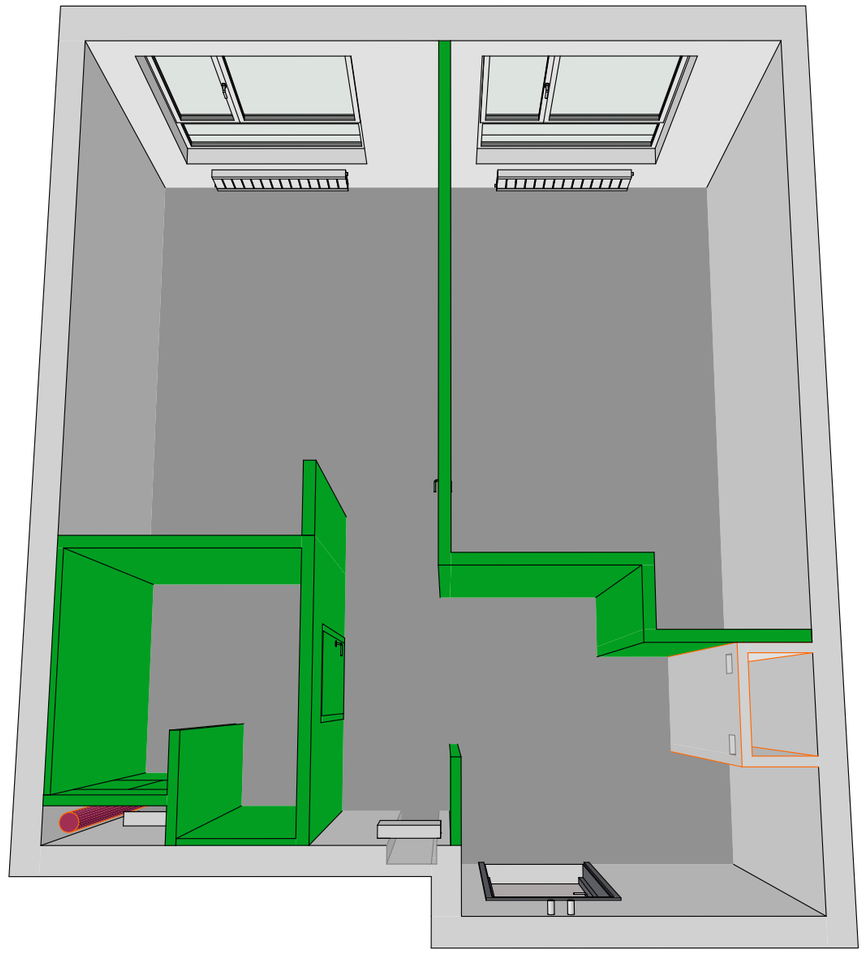

План монтажа. 3D-вид.

Указания к плану монтажа:


1) Смонтировать звукоизоляцию пола
2) Стены возвести из пеноблоков толщиной 100 мм, простенки из пеноблоков толщиной 80 мм
3) Размеры сантех.люков определить по месту после разводки коммуникаций, с учетом необходимого доступа к ним и раскладки керамогранита


№	Наименование	Площадь
1	Прихожая	8,40
2	С/У	3,76
3	Кухня	12,57
4	Спальня	12,84
		37,57 м²


Условные обозначения	
	Несущие и внешние стены помещения
	Ненесущие стены и перегородки
	Возводимые стены
	Привязка к существующим стенам

!!! Размеры проектные, уточняются в ходе строительно-монтажных работ.
Все привязки размеров даны к неоштукатуренным стенам и перегородкам.
Все размеры высот указаны от уровня чистого пола. Все уровни высот указаны от чернового потолка.

ЖК "Малевич"	Стадия	Лист	Листов	План монтажа	TINTERIO Design Studio
	ДП	02	41		

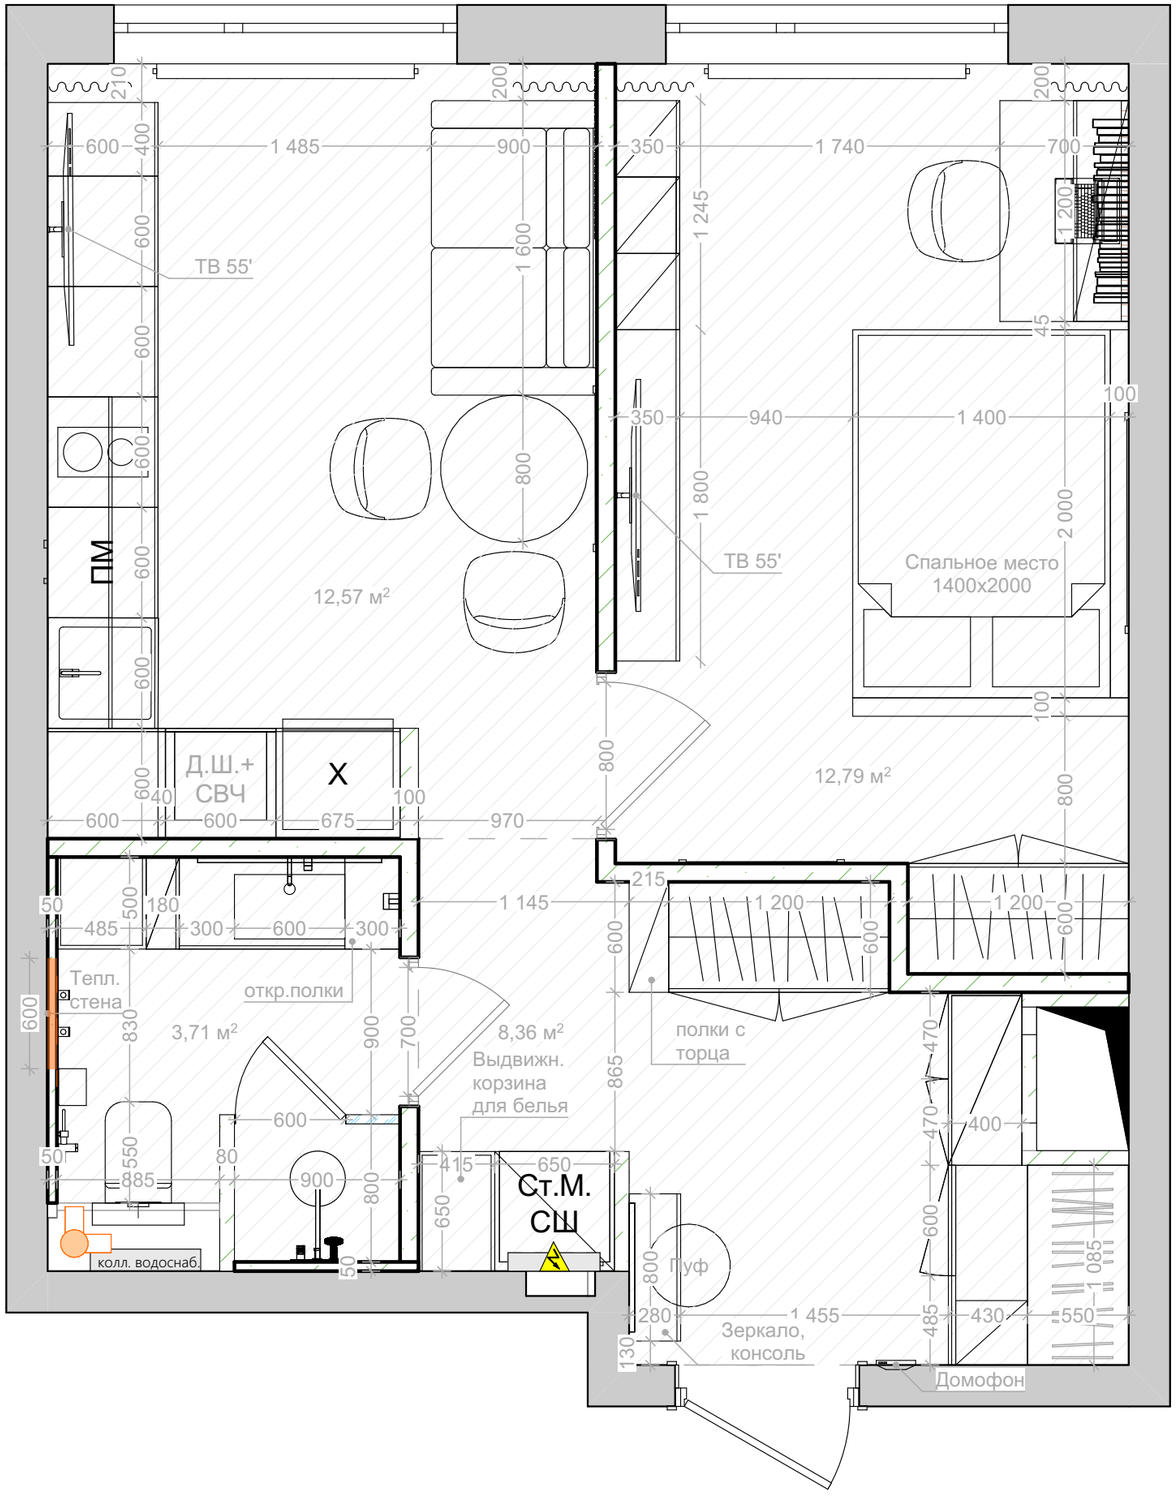

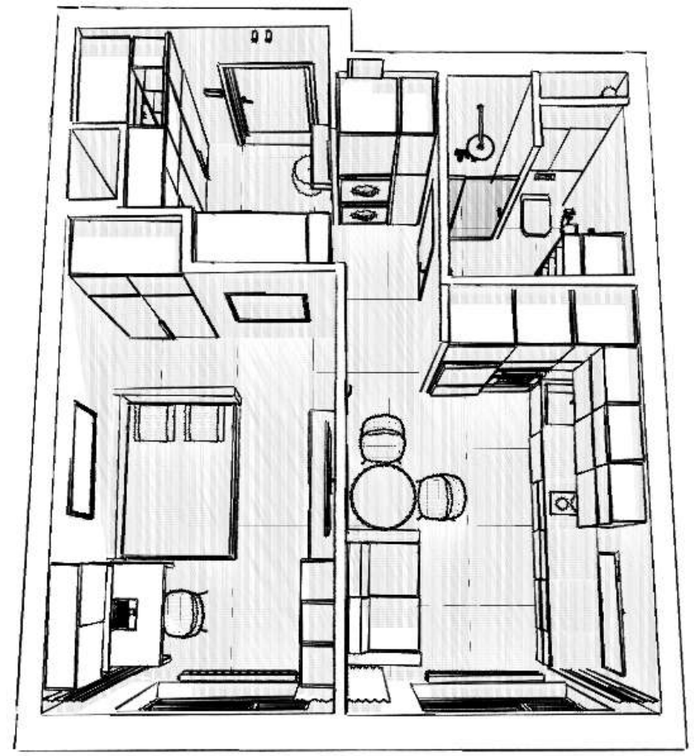


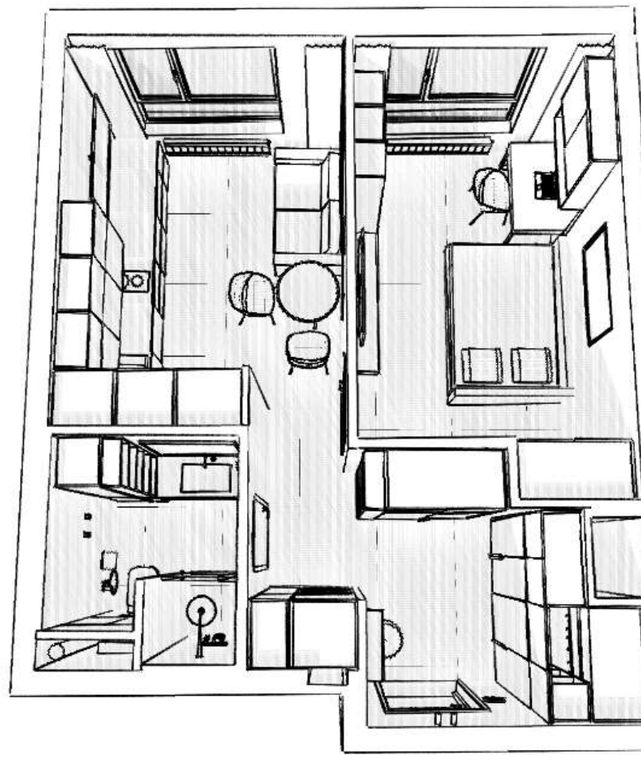


!!! Размеры проектные, уточняются в ходе строительно-монтажных работ.
Все привязки размеров даны к неоштукатуренным стенам и перегородкам.
Все размеры высот указаны от уровня чистого пола. Все уровни высот указаны от чернового потолка.


ЖК "Малевич"	Стадия	Лист	Листов	Планировочное решение.	TINTERIO Design Studio
	ДП	03	41		



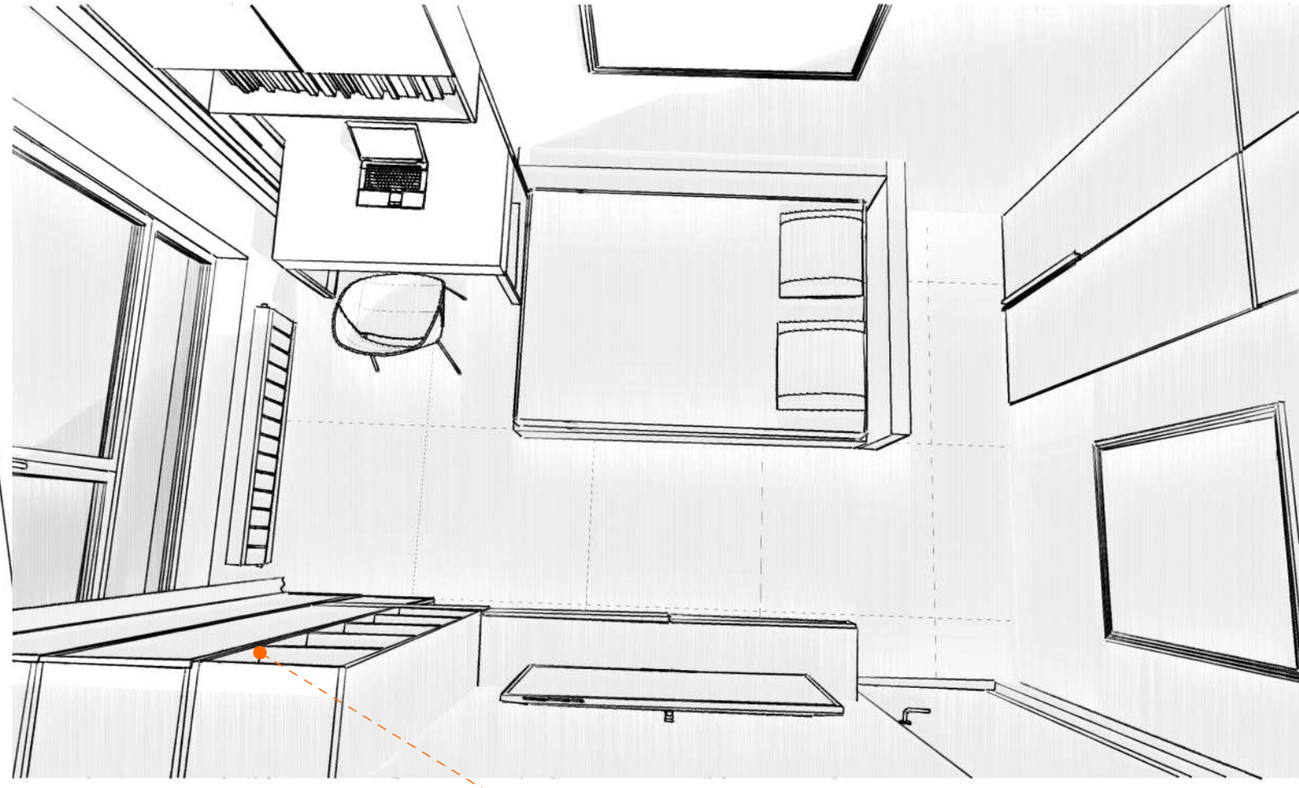

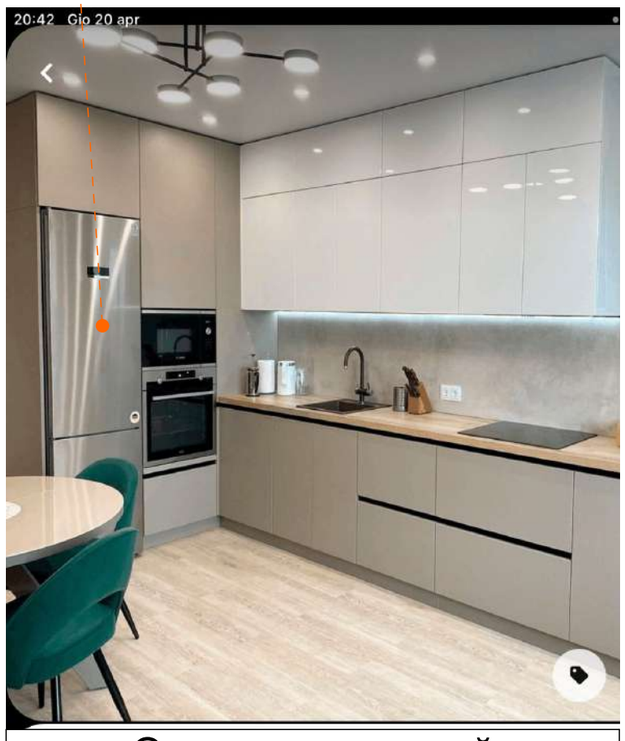


Отдельностоящмй холодильник рядом с пеналом

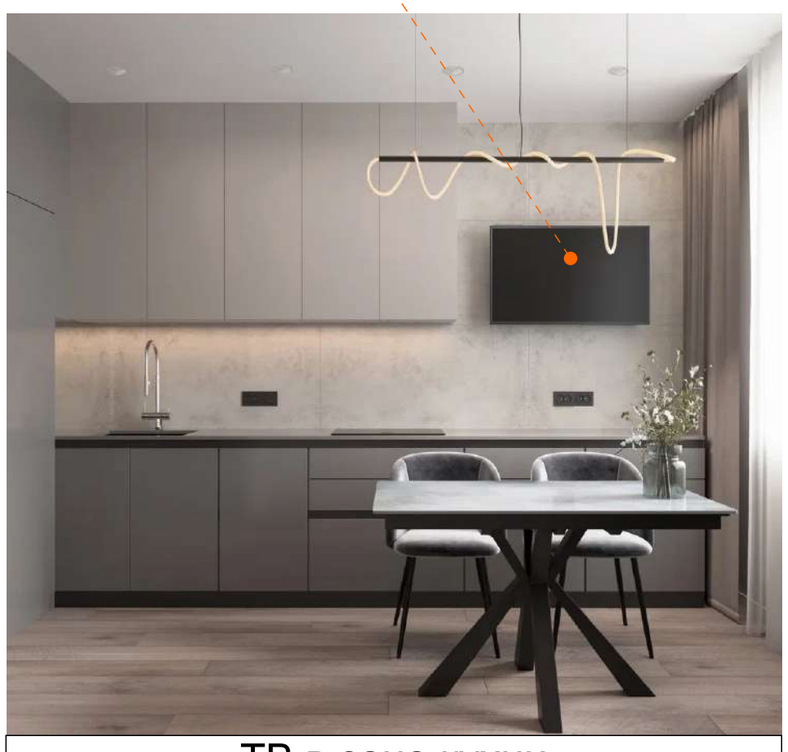


ТВ в зоне кухни




ТВ зона в спальне

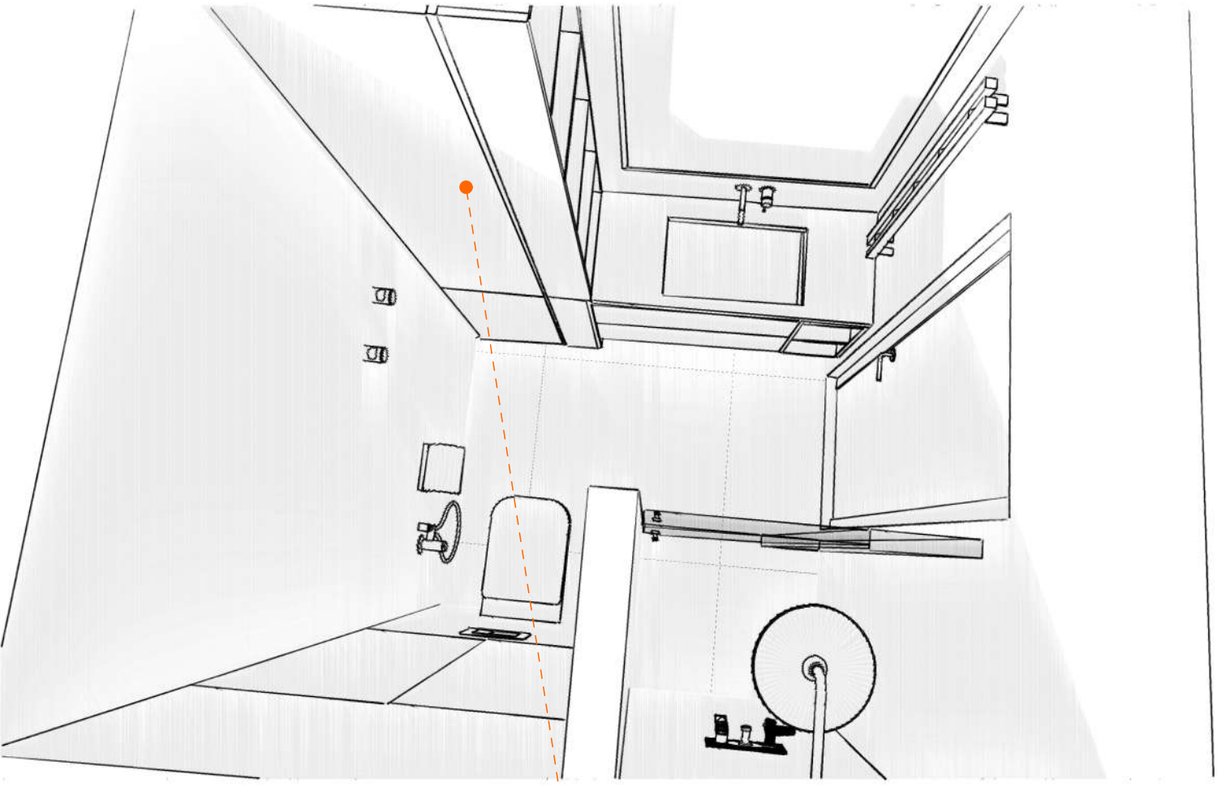

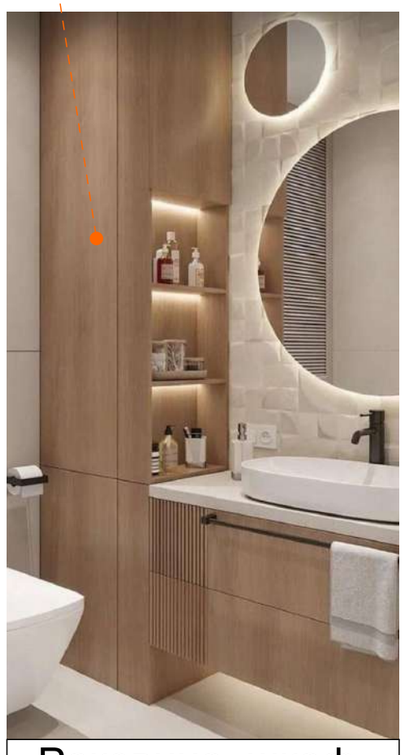

Раковина, шкаф, полки

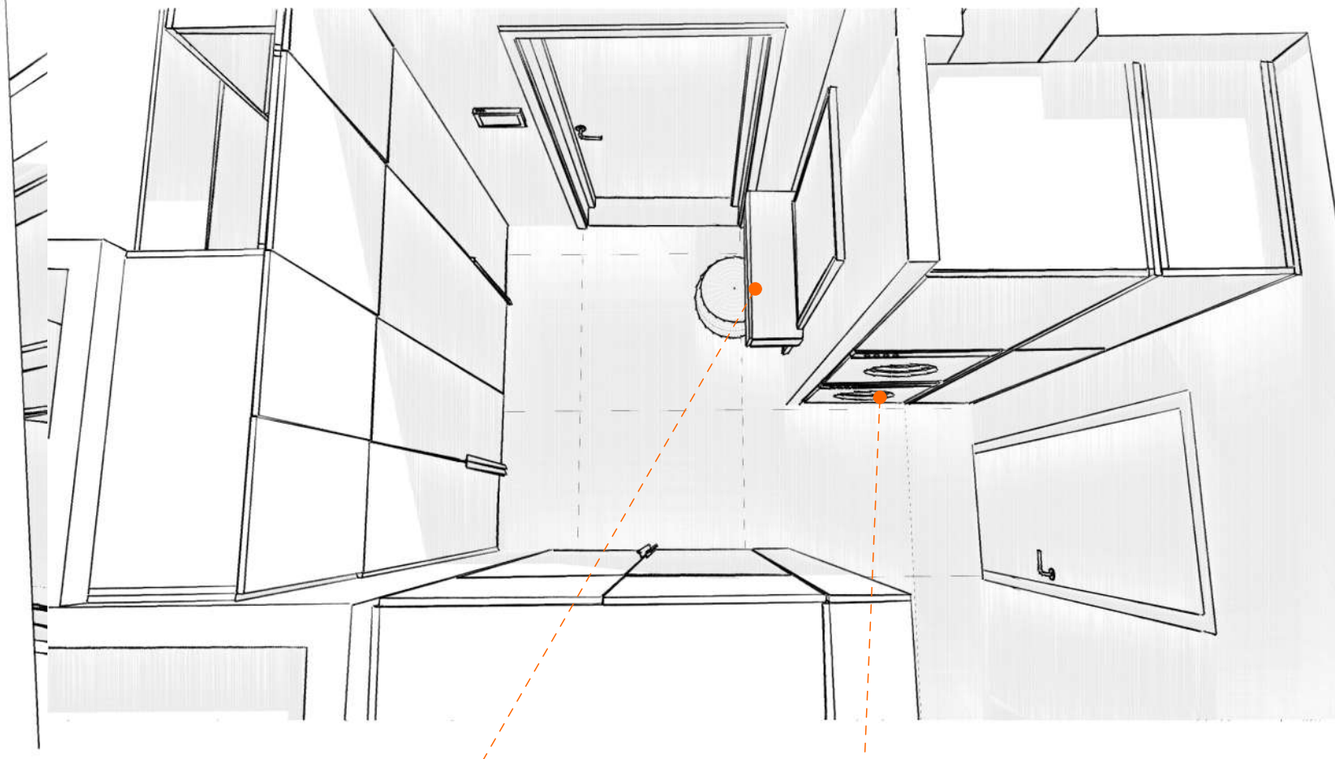



Консоль, зеркало, пуф



Стиральная, сушильная машины в шкафу в прихожей

TINTERIO

LIFE INTERIORS DECOR

СТУДИЯ ДИЗАЙНА ИНТЕРЬЕРА

https://tinterio.ru/

https://www.youtube.com/@tinterio_design

https://www.instagram.com/tinterio.ru/

https://t.me/tinterio_design_studio

+7 (967) 285 87 25 Алексей

+7 (905) 722 47 32 Татьяна

ВСЕГДА С УВАЖЕНИЕМ К ВАМ И К ВАШЕМУ ДОМУ!